




**Vermessungs- und Katasterverwaltung
Niedersachsen**

Gemeinde: Friesoythe, Stadt
Gemarkung: Allenoythe
Flur: 18 Flurstück: 29 / 20

Liegenschaftskarte 1:1000

Standardpräsentation

Erstellt am: 30.06.2021

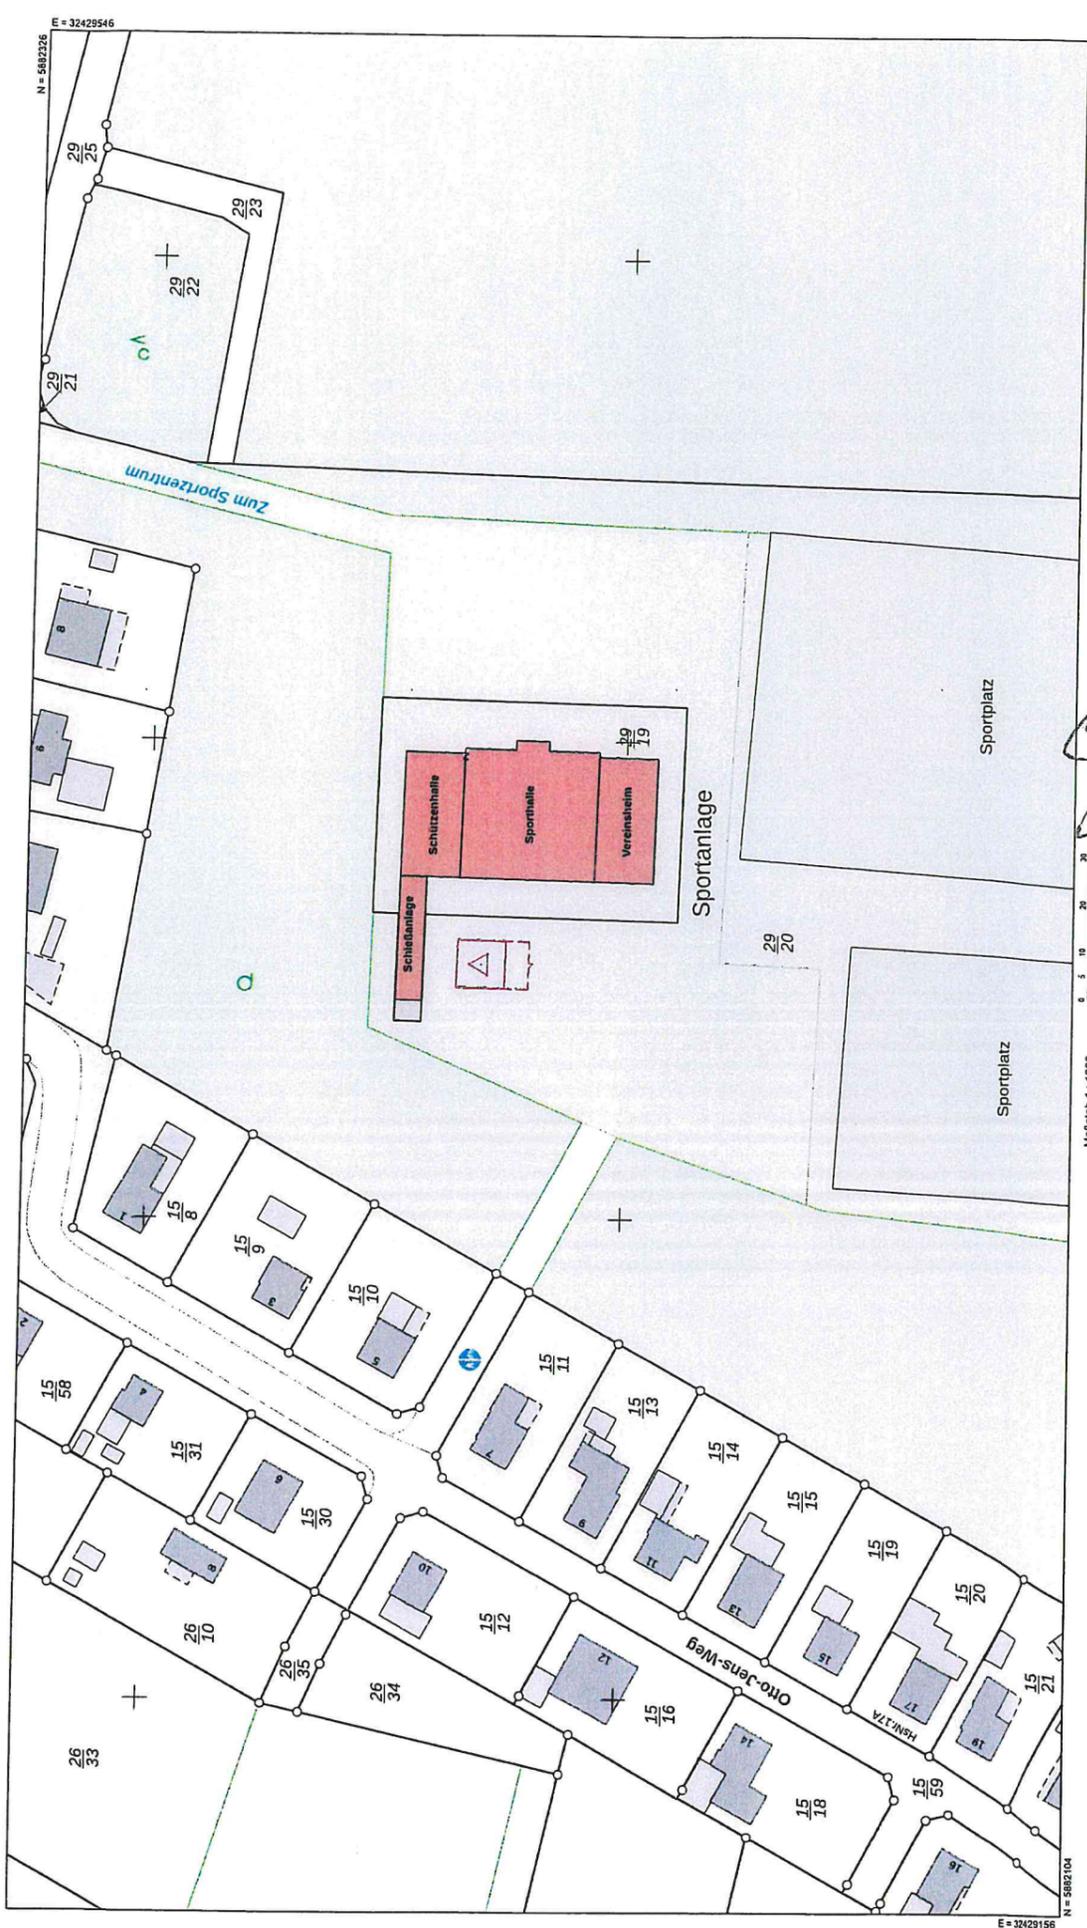

Maßstab 1 : 1000

0 5 10 20 30 Meter

[Handwritten signature]

Bereitgestellt durch:


Landesamt für Geoinformation und Landesvermessung Niedersachsen
- Katasteramt Cloppenburg - Stand: 26.06.2021

Zeichen: 20210630_29775

Verantwortlich für den Inhalt:

Landesamt für Geoinformation und Landesvermessung Niedersachsen
- Katasteramt Cloppenburg - Stand: 26.06.2021
Wilke-Sieding-Str. 5
49661 Cloppenburg

Bei einer Verastung für nichteigene oder wirtschaftliche Zwecke oder einer öffentlichen Wiedergabe sind die Allgemeinen Geschäfts- und Nutzungsbedingungen (AGNB) zu beachten; ggf. sind erforderliche Nutzungsrechte über einen zusätzlich mit der für den Inhalt verantwortlichen Behörde abzuschließenden Nutzungsvertrag zu erwerben.

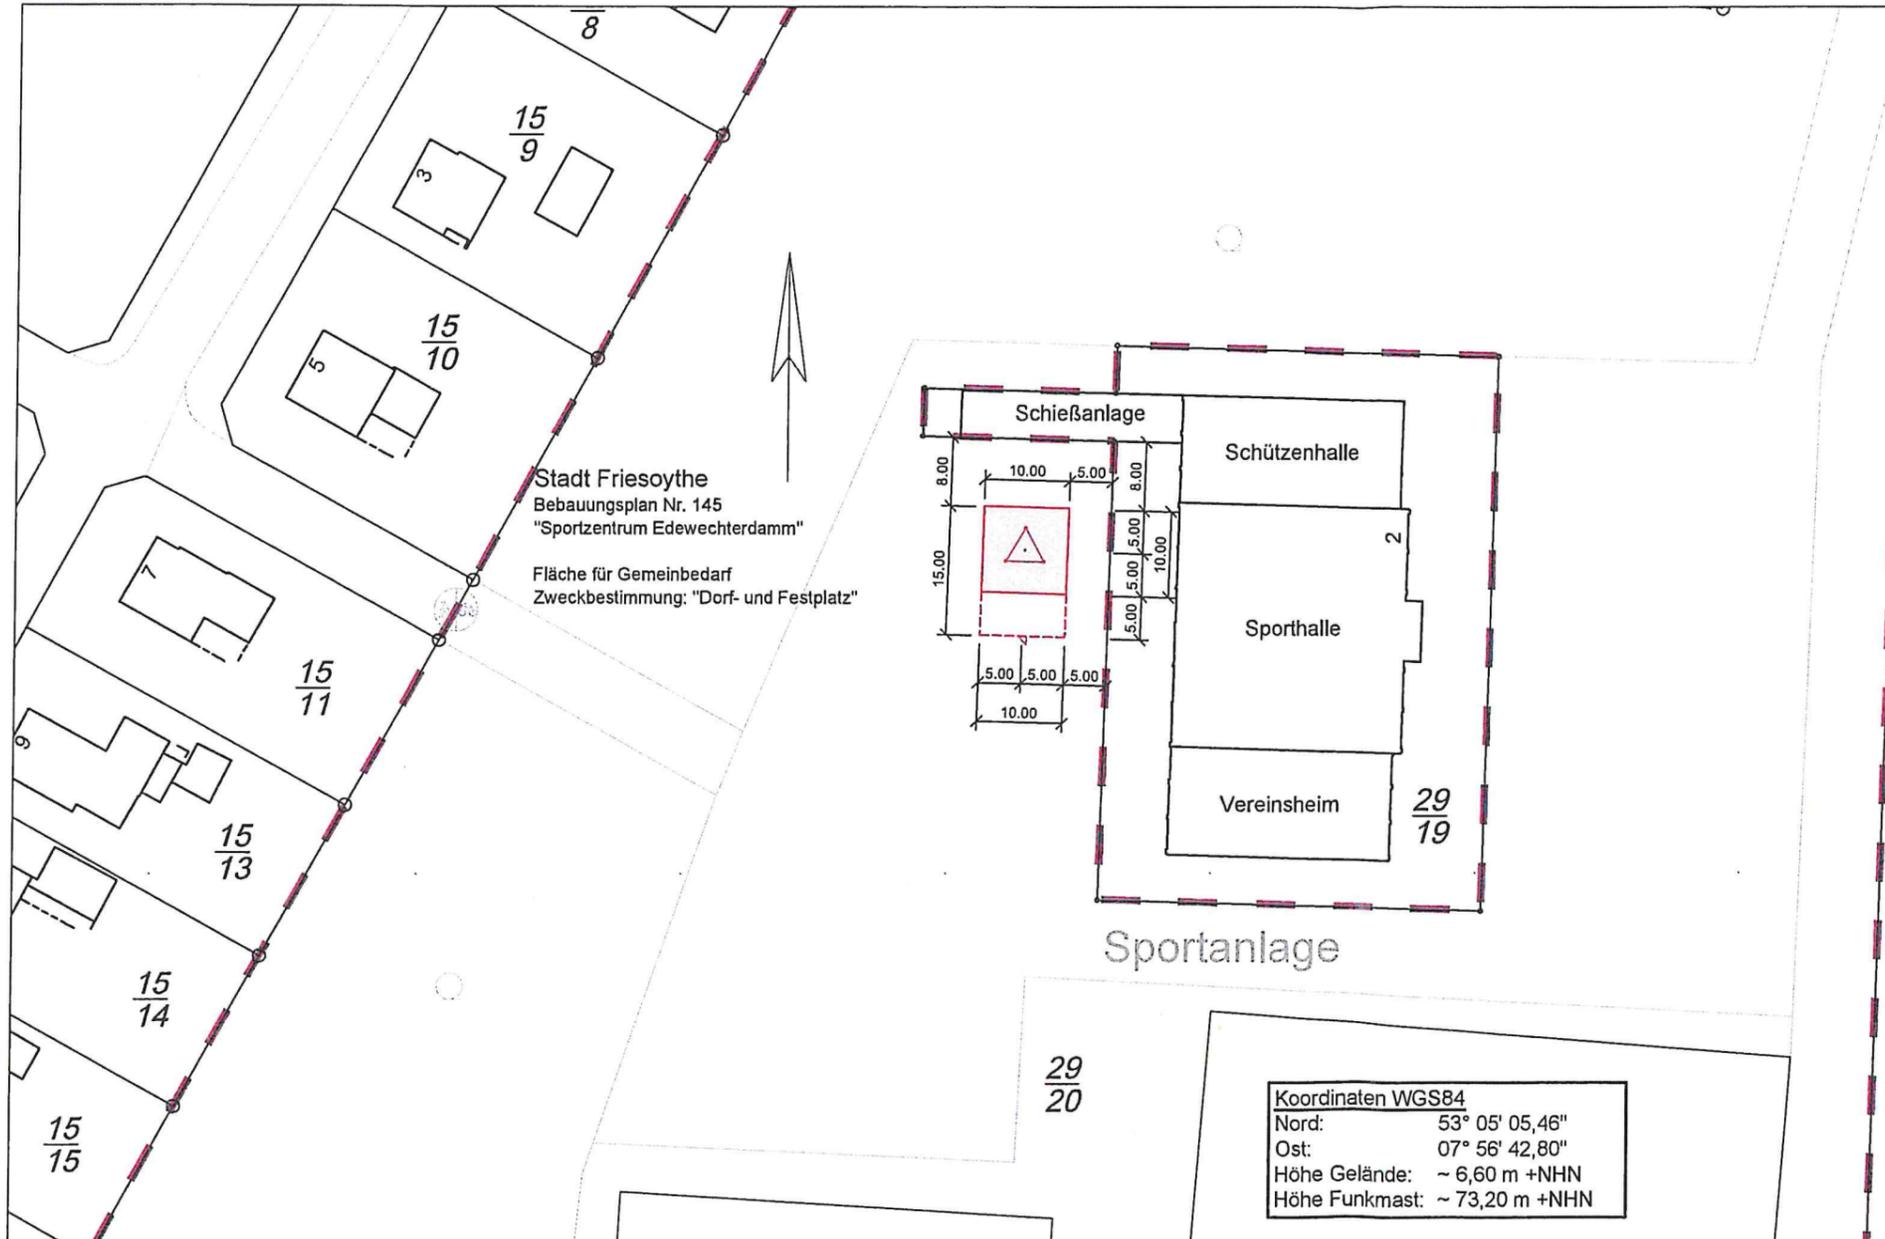

Koordinaten WGS84
 Nord: 53° 05' 05,46"
 Ost: 07° 56' 42,80"
 Höhe Gelände: ~ 6,60 m +NHN
 Höhe Funkmast: ~ 73,20 m +NHN



Industriestraße 25a • 49716 Meppen • Tel.: 05931/9989-200 • Fax: 05931/9989-209

Urheberrechtlich geschützt
 An nachfolgenden Zeichnungen beanspruchen wir Urheberrechte. Sie dürfen ohne unsere Genehmigung weder vervielfältigt, noch Dritten zugänglich gemacht, noch zu anderen als den vereinbarten Zwecken verwendet werden.

Dieser Plan ist kein Ausführungsplan.
 Er ist Bestandteil eines Genehmigungsantrags und stellt somit keine baureife Zeichnung dar. Der Planer trägt keine Verantwortung für Mängel, die auf Fehlen der Ausführungsplanung beruhen. Die in den Planzeichnungen abgebildeten Einrichtungsbeispiele dienen lediglich als unverbindliche Vorschläge!

Bauvorhaben: Neubau und Betrieb eines Funkmastes mit 66,53 m Höhe einschl. einer Zaunanlage in Höhe von 2,20 m

Bauherr: ETN Funkturm GmbH & Co. KG
 Daimlerstraße 1
 49716 Meppen

Bauort: Otto-Jens-Straße
 26169 Friesoythe
 Gemarkung: Altenoythe Flur: 18 Flurstück: 29/20

Plandarstellung: Genehmigungsplan
Planinhalt: Lageplan

Maßstab:	1: 500	Datum:	13.12.2021
gezeichnet:	Middendorf	geprüft:	O. Sehafer

Bauherr: **Entwurfsverfasser:** Thomas Niestler
 Meppen, den

Geprüft und Genehmigt:

Projekt Nr.	Bauabschnitt	Fachplaner	Leistungsphase	Planart	Geschoss	Plan-Nr.	Index:
21A044	EDE 333	A	4	BA		01	-

A:\ETN\Projekte\2021 - Projekte\TB_Kant10404_Dwars_ETN-Funkturm-April-Juni 2021\1.20 EDE 333\1.15 Genehmigungsplanung\001-1502_10404_EDE 333_Bebauungsplan [01] 02.12.2021