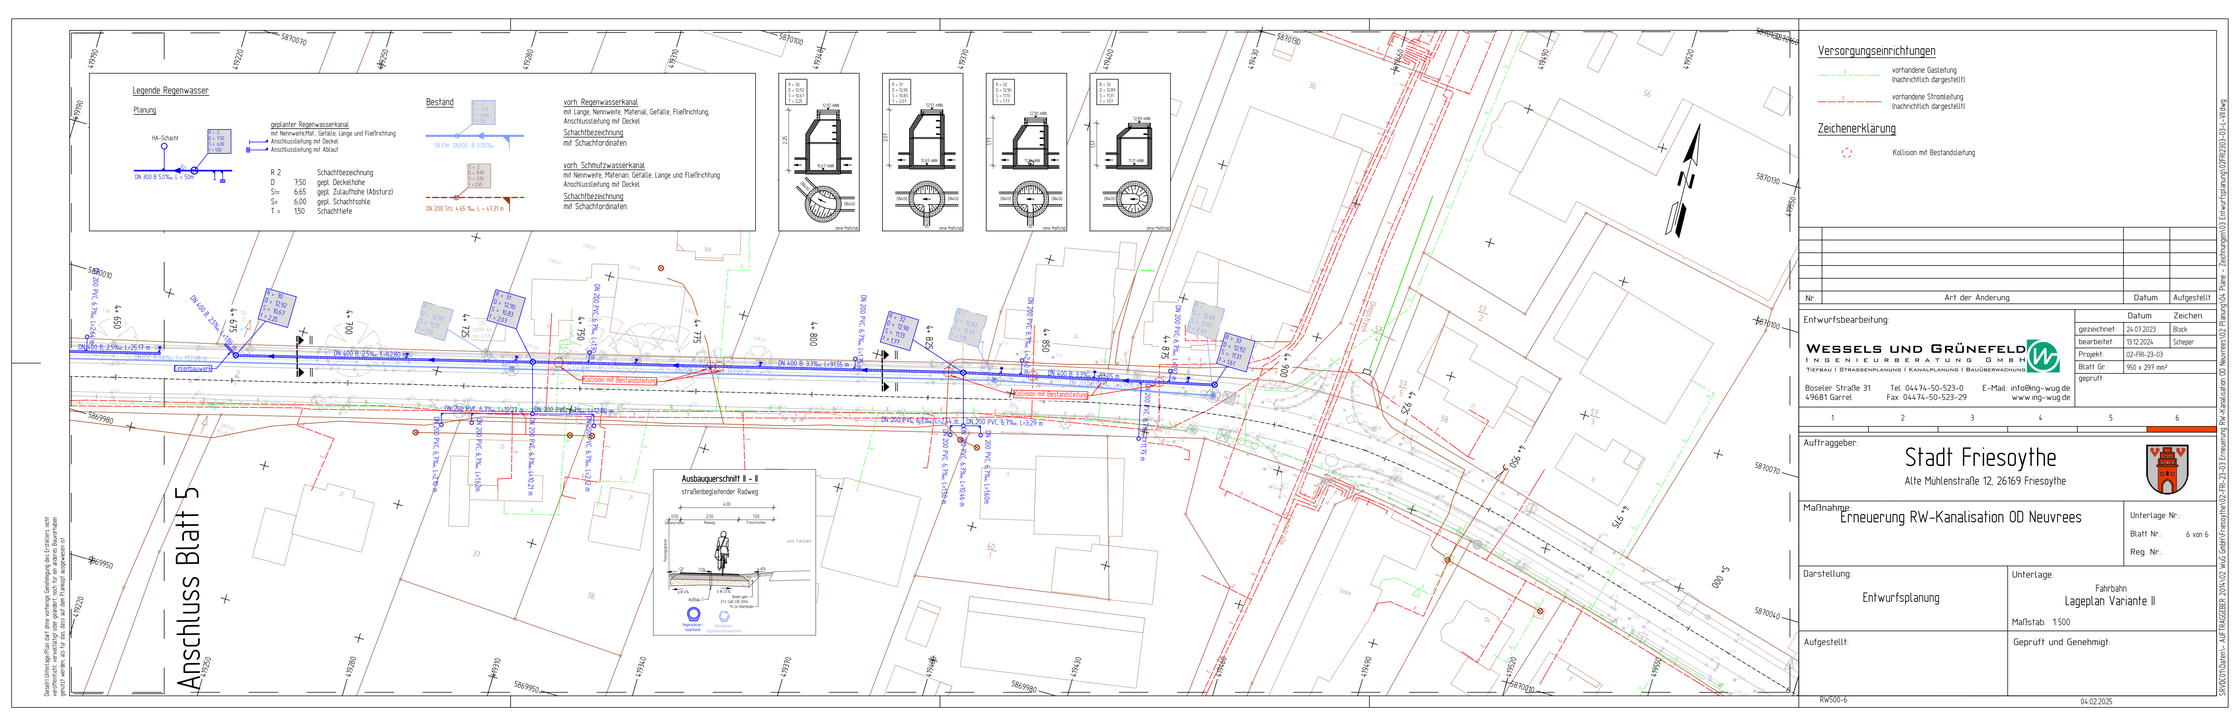
Legende Regenwasser
Planung
HA-Schacht
DN 300 B 5.0‰ L = 32m
geplanter Regenwasserkanal
mit Nennweite/Mat., Gefälle, Lange und Fließrichtung
Anschlussleitung mit Deckel
Anschlussleitung mit Absatz
R 2 Schachtbezeichnung
D 750 gepl. Deckelhohe
S= 6,65 gepl. Zulaufhohe (Absturz)
S= 6,00 gepl. Schachtsohle
T = 150 Schachttiefe
Bestand
DN 200 SIz 4.85 ‰ L = 47.31 m
vorh. Regenwasserkanal
mit Lange, Nennweite, Material, Gefälle, Fließrichtung, Anschlussleitung mit Deckel
Schachtbezeichnung
mit Schachtordinaten
vorh. Schmutzwasserkanal
mit Nennweite, Material, Gefälle, Lange und Fließrichtung Anschlussleitung mit Deckel.
Schachtbezeichnung
mit Schachtordinaten
ohne Maßstab
Anschluss Blatt 5
Entwurfsplanung
Kollision mit Bestandsleitung
Ausbauquerschnitt II – II
straßenbegleitender Radweg
Fahrbahn
Radweg
Trennstreifen
Schmutzwasser
Regenwasser
Asphalt
Schottertragschicht
Frostschutzschicht
Auffüllung
Boden gem. ZTV LW 08 DIN
Pr. im Bereich
Versorgungseinrichtungen
vorhandene Gasleitung
(nachrichtlich dargestellt!)
vorhandene Stromleitung
(nachrichtlich dargestellt!)
Zeichenerklärung
Kollision mit Bestandsleitung
Nr.
Art der Änderung
Datum
Aufgestellt
Entwurfsbearbeitung:
WESSELS UND GRÜNEFELD
INGENIEURBERATUNG GMBH
TIEFBAU I STRASSENPLANUNG I KANALPLANUNG I BAUÜBERWACHUNG
Böseler Straße 31
49681 Garrel
Tel. 04474-50-523-0
Fax. 04474-50-523-29
E-Mail: info@ing-wug.de
www.ing-wug.de
Datum Zeichen
gezeichnet: 24.07.2023 Block
bearbeitet: 13.12.2024 Scheper
Projekt: 02-FRI-23-03
Blatt Gr.: 950 x 297 mm²
geprüft:
Auftraggeber:
Stadt Friesoythe
Alte Mühlenstraße 12, 26169 Friesoythe
Maßnahme:
Erneuerung RW-Kanalisation OD Neuvrees
Unterlage Nr.:
Blatt Nr.: 6 von 6
Reg. Nr.:
Darstellung:
Entwurfsplanung
Unterlage:
Fahrbahn
Lageplan Variante II
Maßstab: 1:500
Aufgestellt:
Geprüft und Genehmigt:
RW500-6
04.02.2025
SRVDK01\Daten\...\AUFTRAGSBER 2024\02 WUG GmbH\Friesoythe\02-FRI-23-03 Erneuerung RW-Kanalisation OD Neuvrees\02 Planung\04 Plane – Zeichnungen\03 Entwurfsplanung\02FRI2303-03-L-V1.dwg
Dieser Lizenzplan/Plan darf ohne vorherige Genehmigung des Erstellers nicht vervielfältigt oder Dritten zugänglich gemacht werden. Es ist nur für den Zweck genutzt werden, als für das, dass auf dem Plankopf ausgewiesen ist