


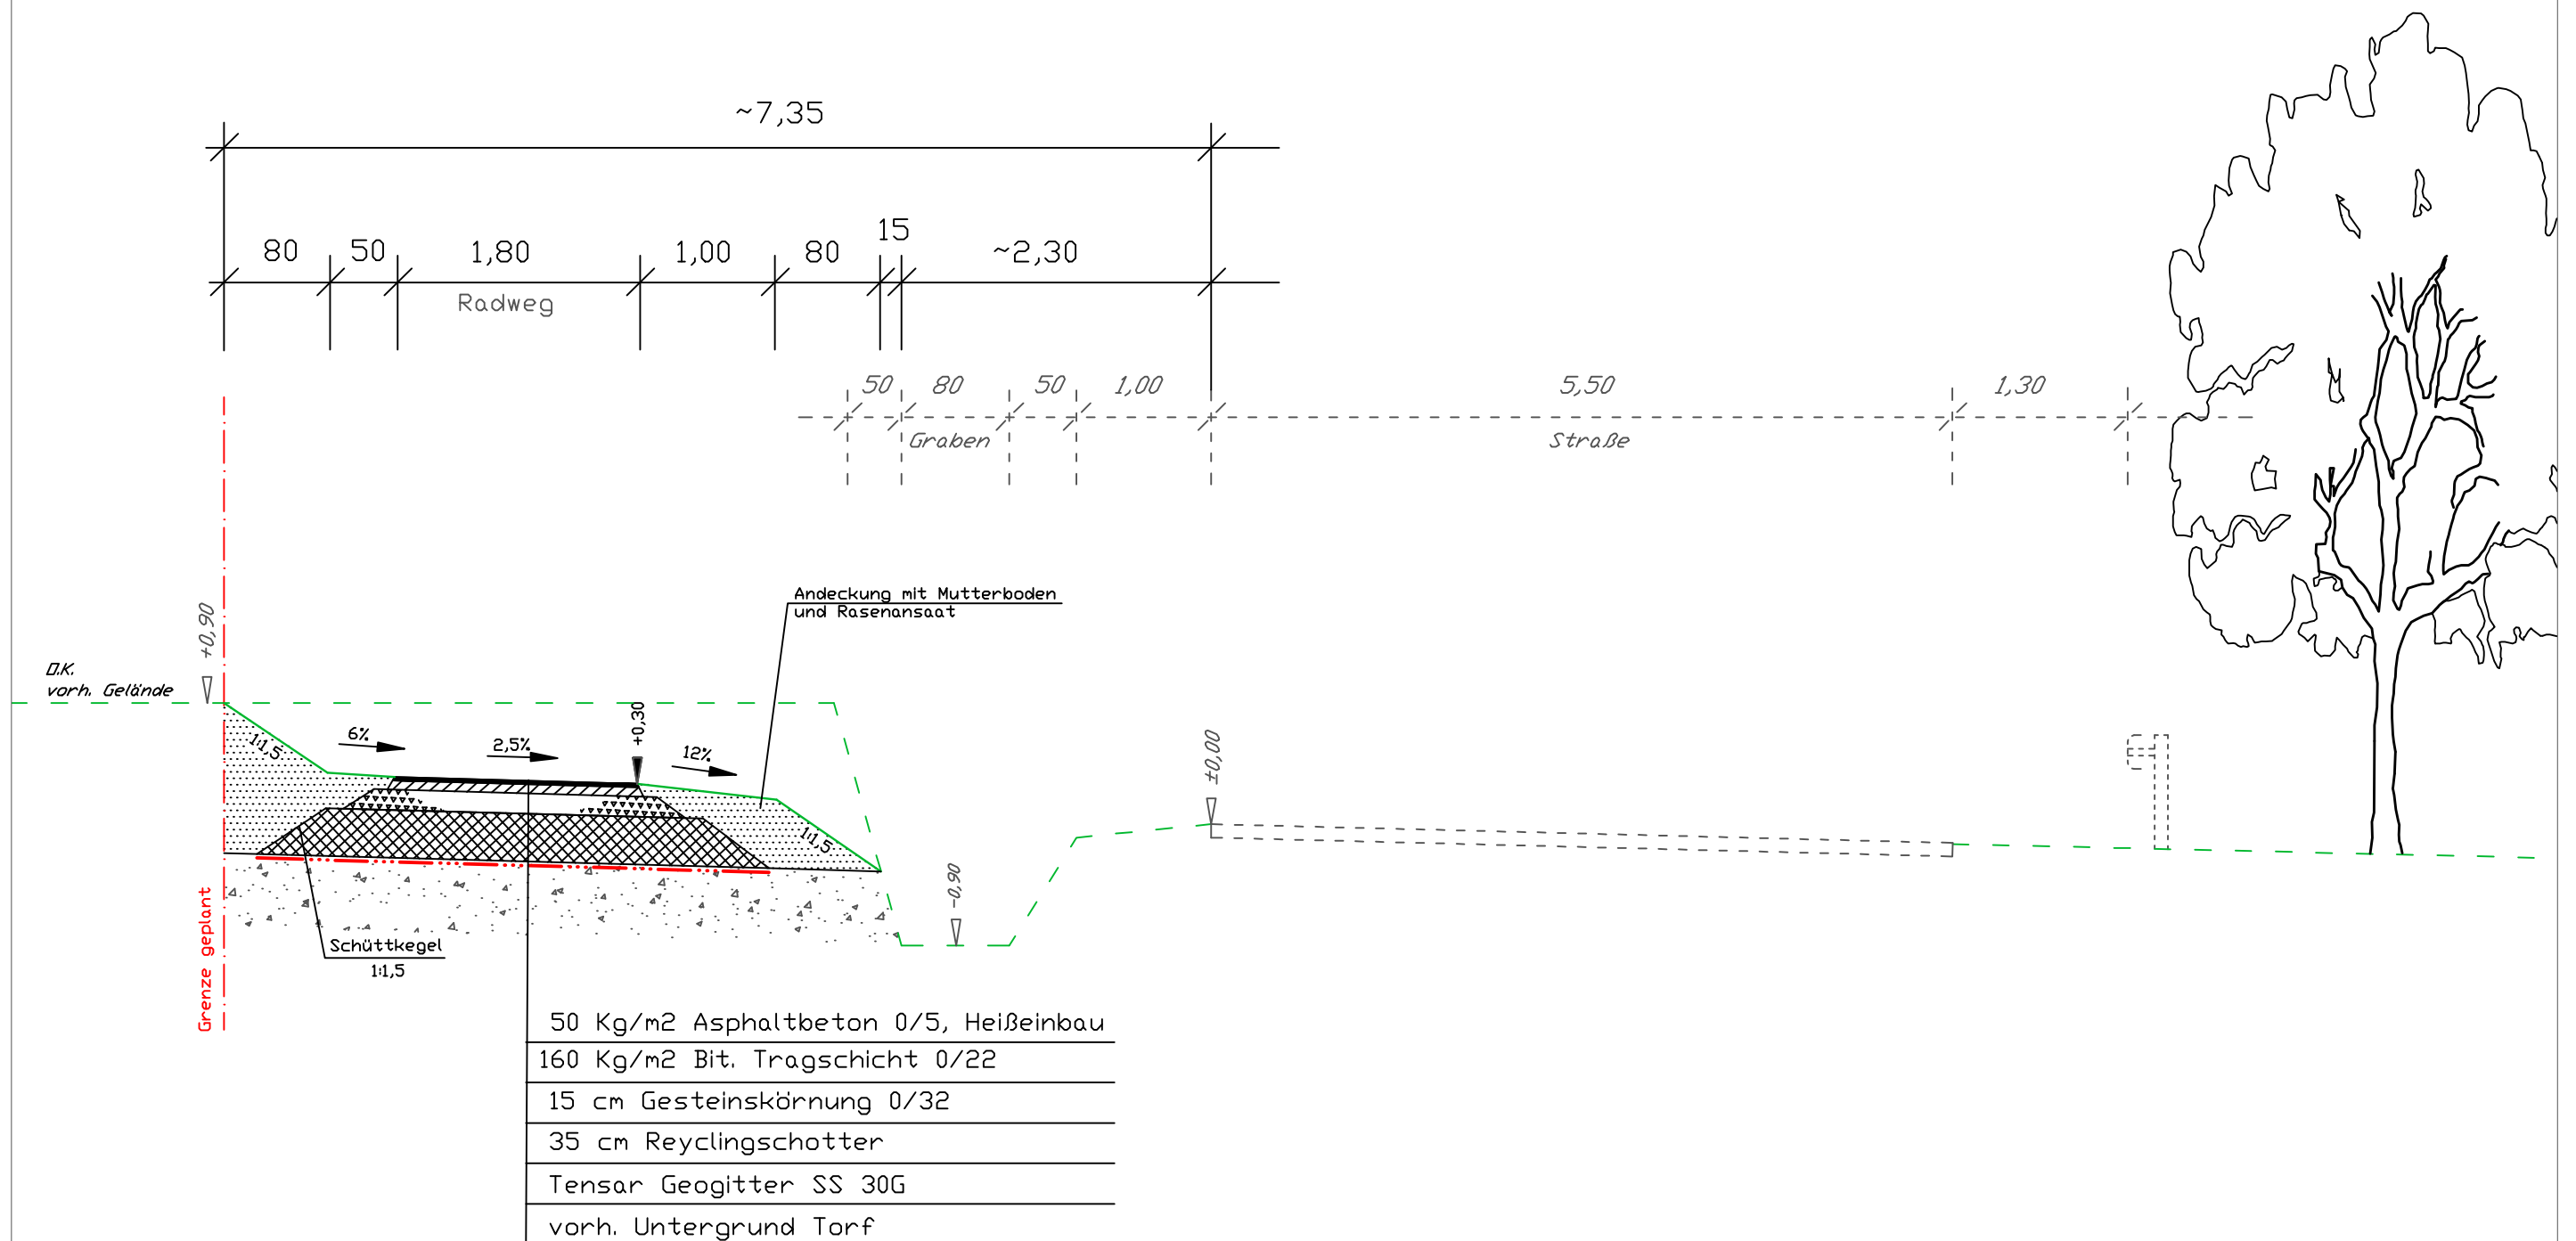

Querschnitt M.: 1:50