




Stadt Friesoythe

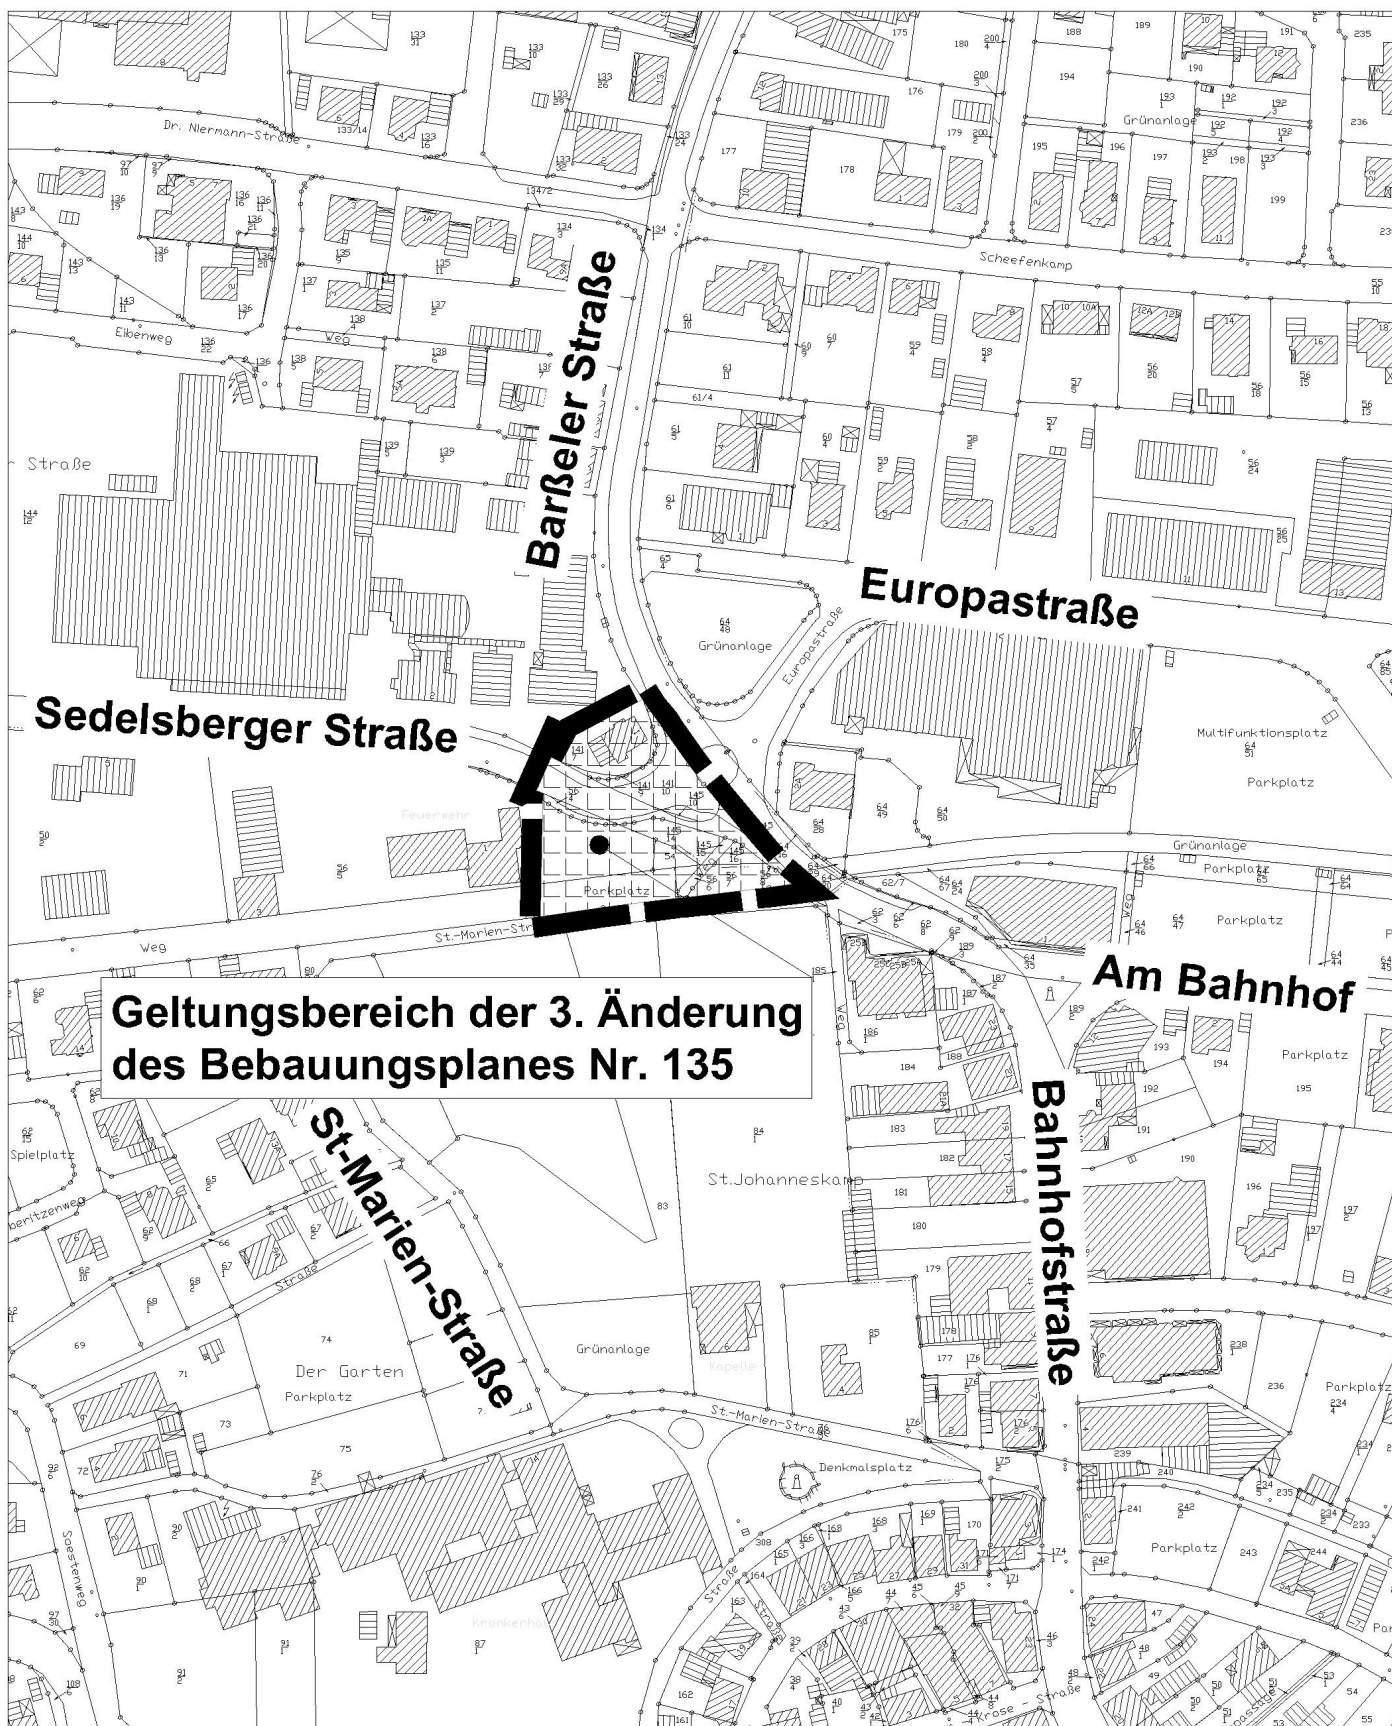

**Änderung von Textlichen Festsetzungen für den Bereich von Mischgebieten
im Bebauungsplangebiet Nr. 135 "Industriestraße / Am Bahnhof" in Friesoythe**

Übersichtsplan

Auszug aus der ALK

Maßstab: 1 : 2500

ergänzt: Stadt Friesoythe / FB 3 / 61 / Ma.
Friesoythe, den 06.05.2010