
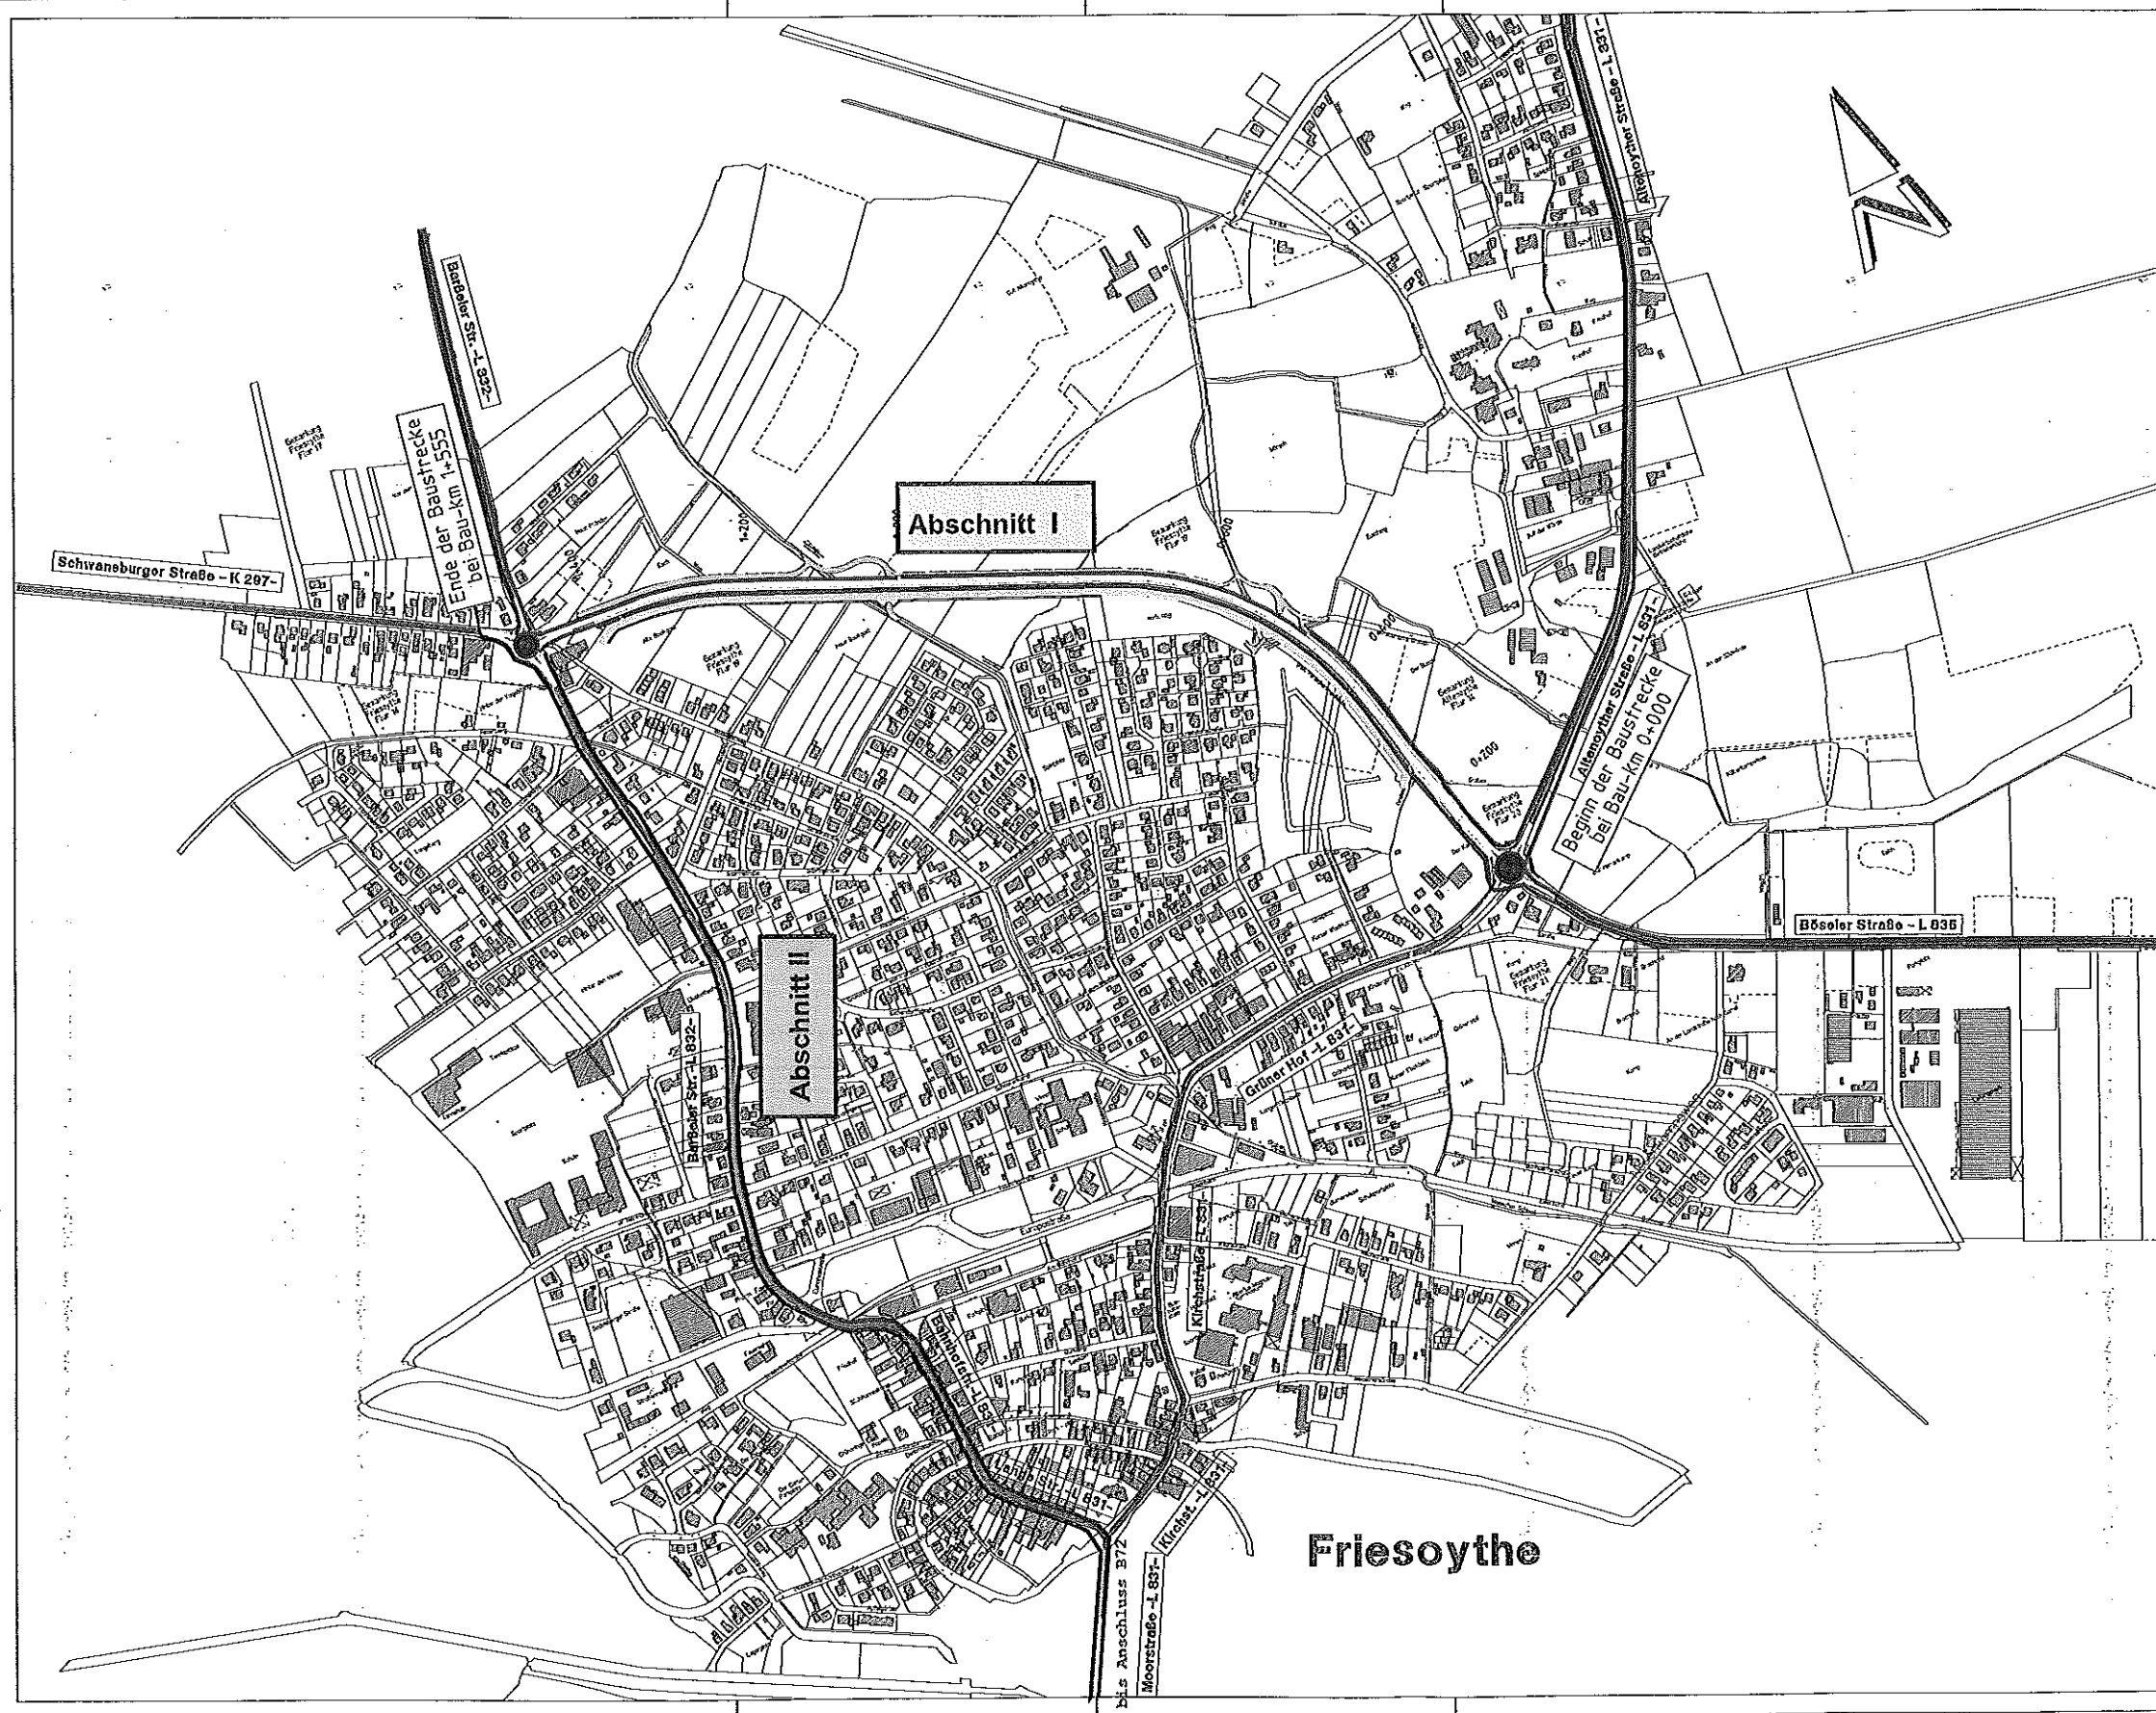
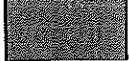


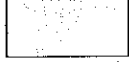

-  Unterhaltung Stadt Friesoythe
-  Unterhaltung Land

Zeichenerklärung:

-  Landesstraße
-  Kreisstraße
-  Straßenbaumaßnahme

5			
4			
3			
2			
1			
Nr.	Art der Änderung	Datum	Aufgestellt

 STADT FRIESOYTHE	
Maßnahme: Nordöstliche Entlastungsstraße Friesoythe	Unterlage: 3 Blatt Nr.: 1 Reg. Nr.:
Darstellung: Übersichtslegeplan Bau-km 0+000 bis Bau-km 1+555	Maßstab: 1:5000 Datum: 12.12.03 Zeichen:
Entwurfsbearbeitung:  WESSELS UND GRÜNEFELD INGENIEURBERATUNG GMBH Schmalzer Damm 17a, 26169 Friesoythe Tel. 04491/921155, Fax 04491/921172 e-mail: altenoythe@ing-wug.de	bearbeitet: 12.12.03 gezeichnet: 12.12.03 Projekt: FRE-D12 Blatt Gr.: 0,785x0,44 geprüft: 0,34 m² gez. Böhm-Lohr
Aufgestellt: 12.12.03 Stadt Friesoythe Der Bürgermeister Im Auftrags: gez. Fabian	Geprüft und Genehmigt: Landkreis Cloppenburg Der Landrat