


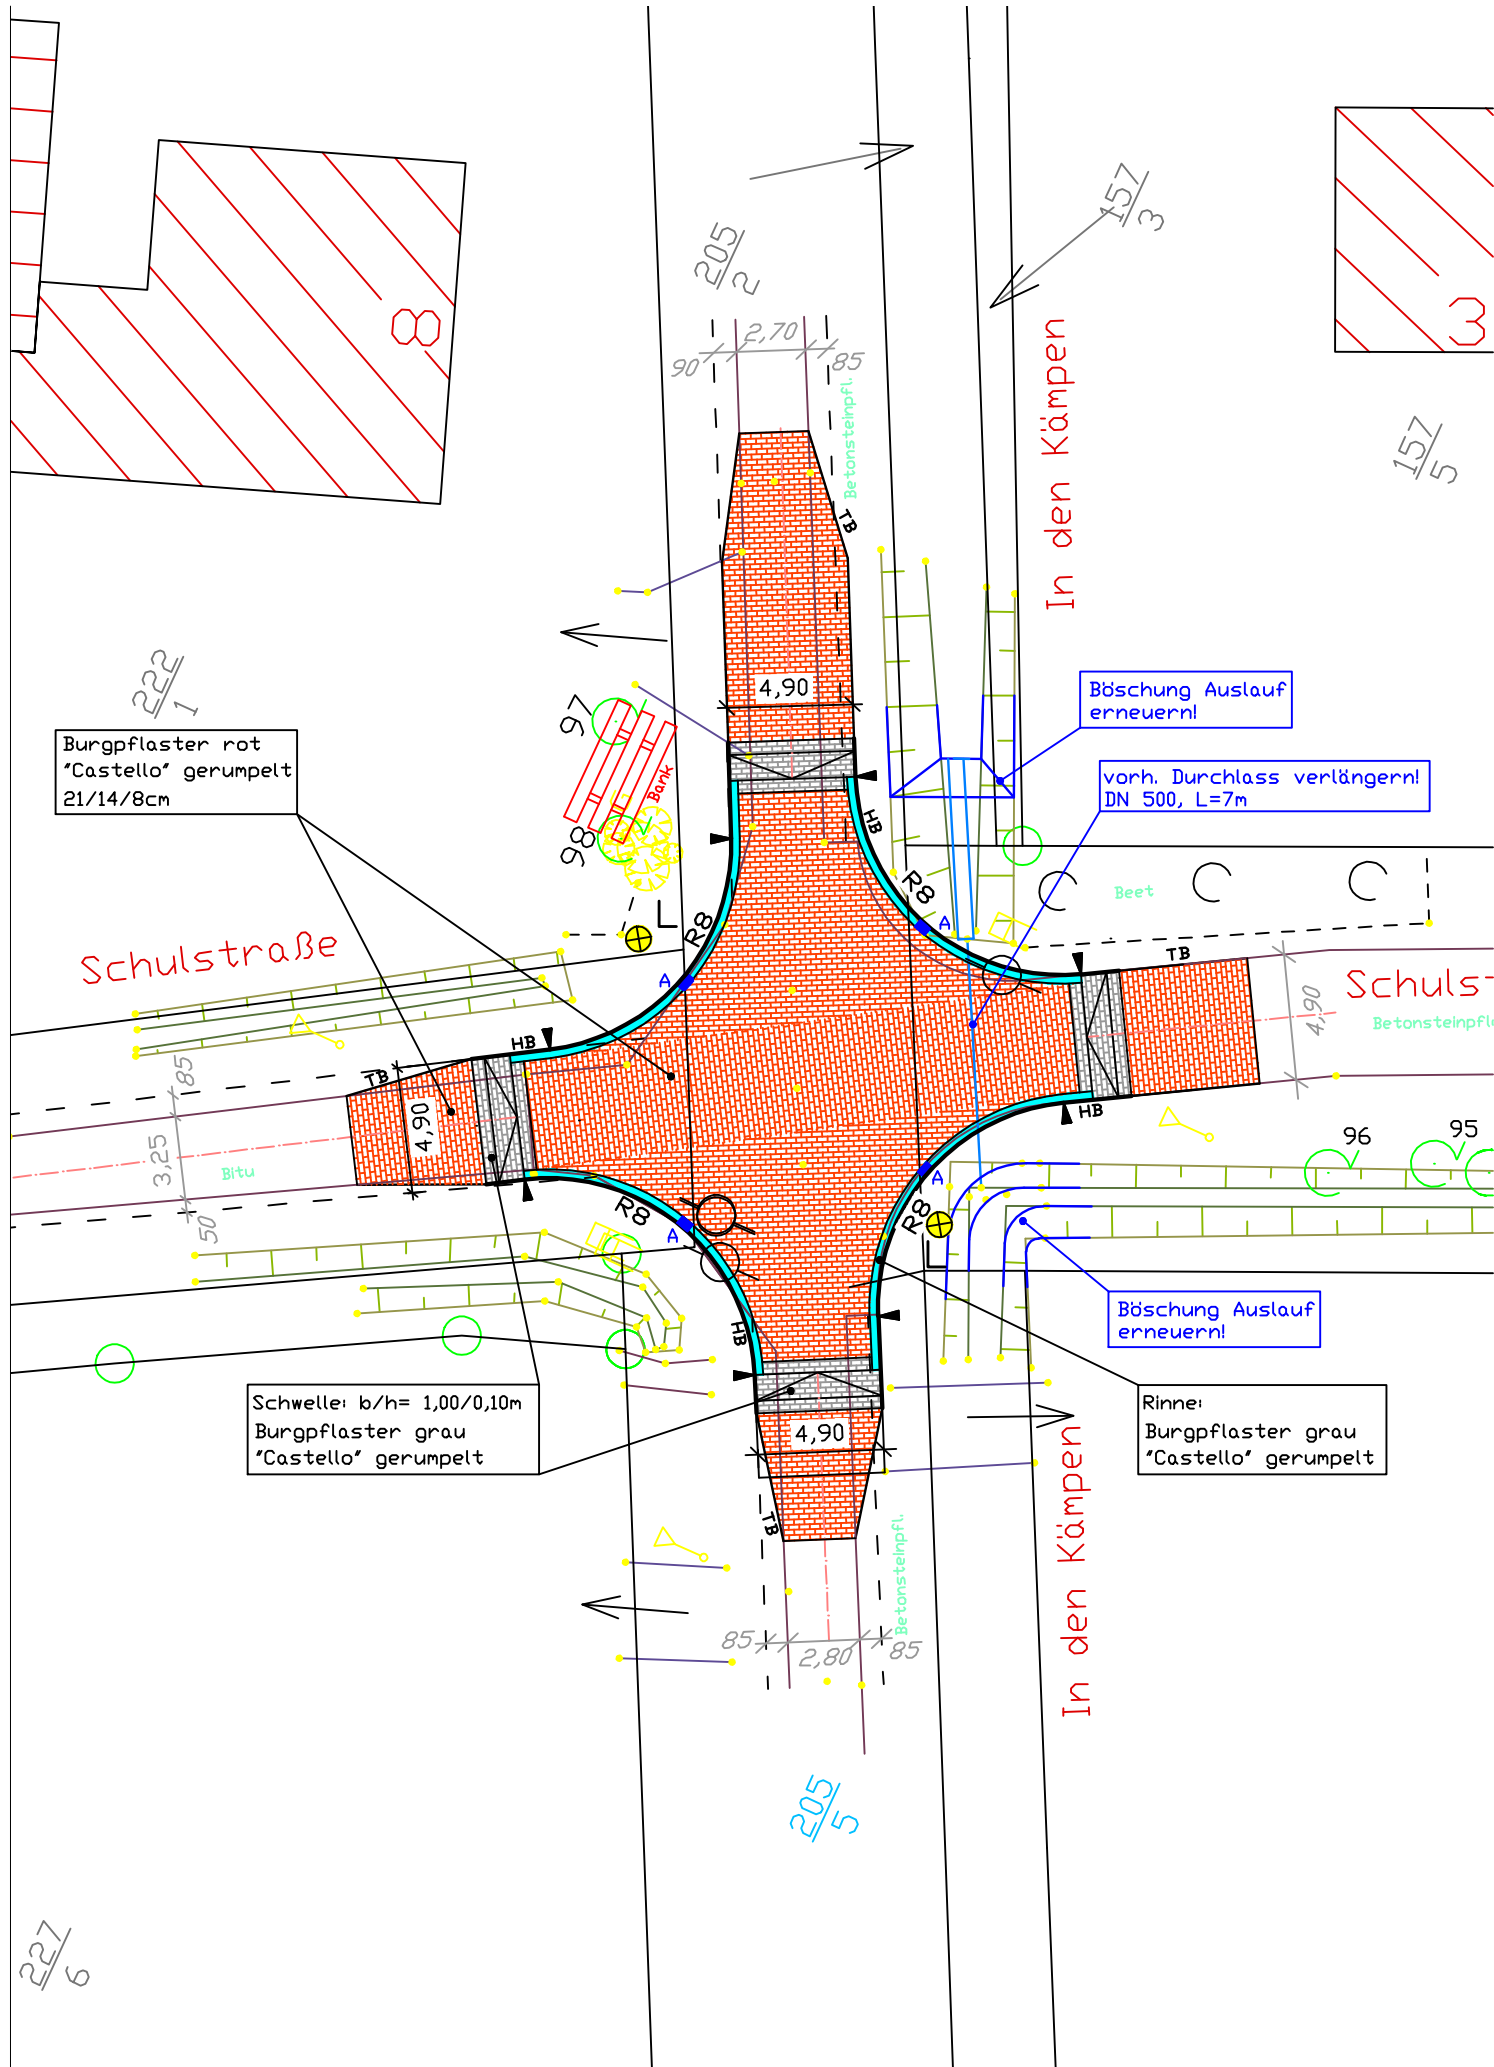

Burgpflaster rot
"Castello" gerumpelt
21/14/8cm

Schulstraße

Schwelle: b/h= 1,00/0,10m
Burgpflaster grau
"Castello" gerumpelt

Böschung Auslauf
erneuern!

vorh. Durchlass verlängern!
DN 500, L=7m

Böschung Auslauf
erneuern!

Rinne:
Burgpflaster grau
"Castello" gerumpelt

In den Kömpen

In den Kömpen