



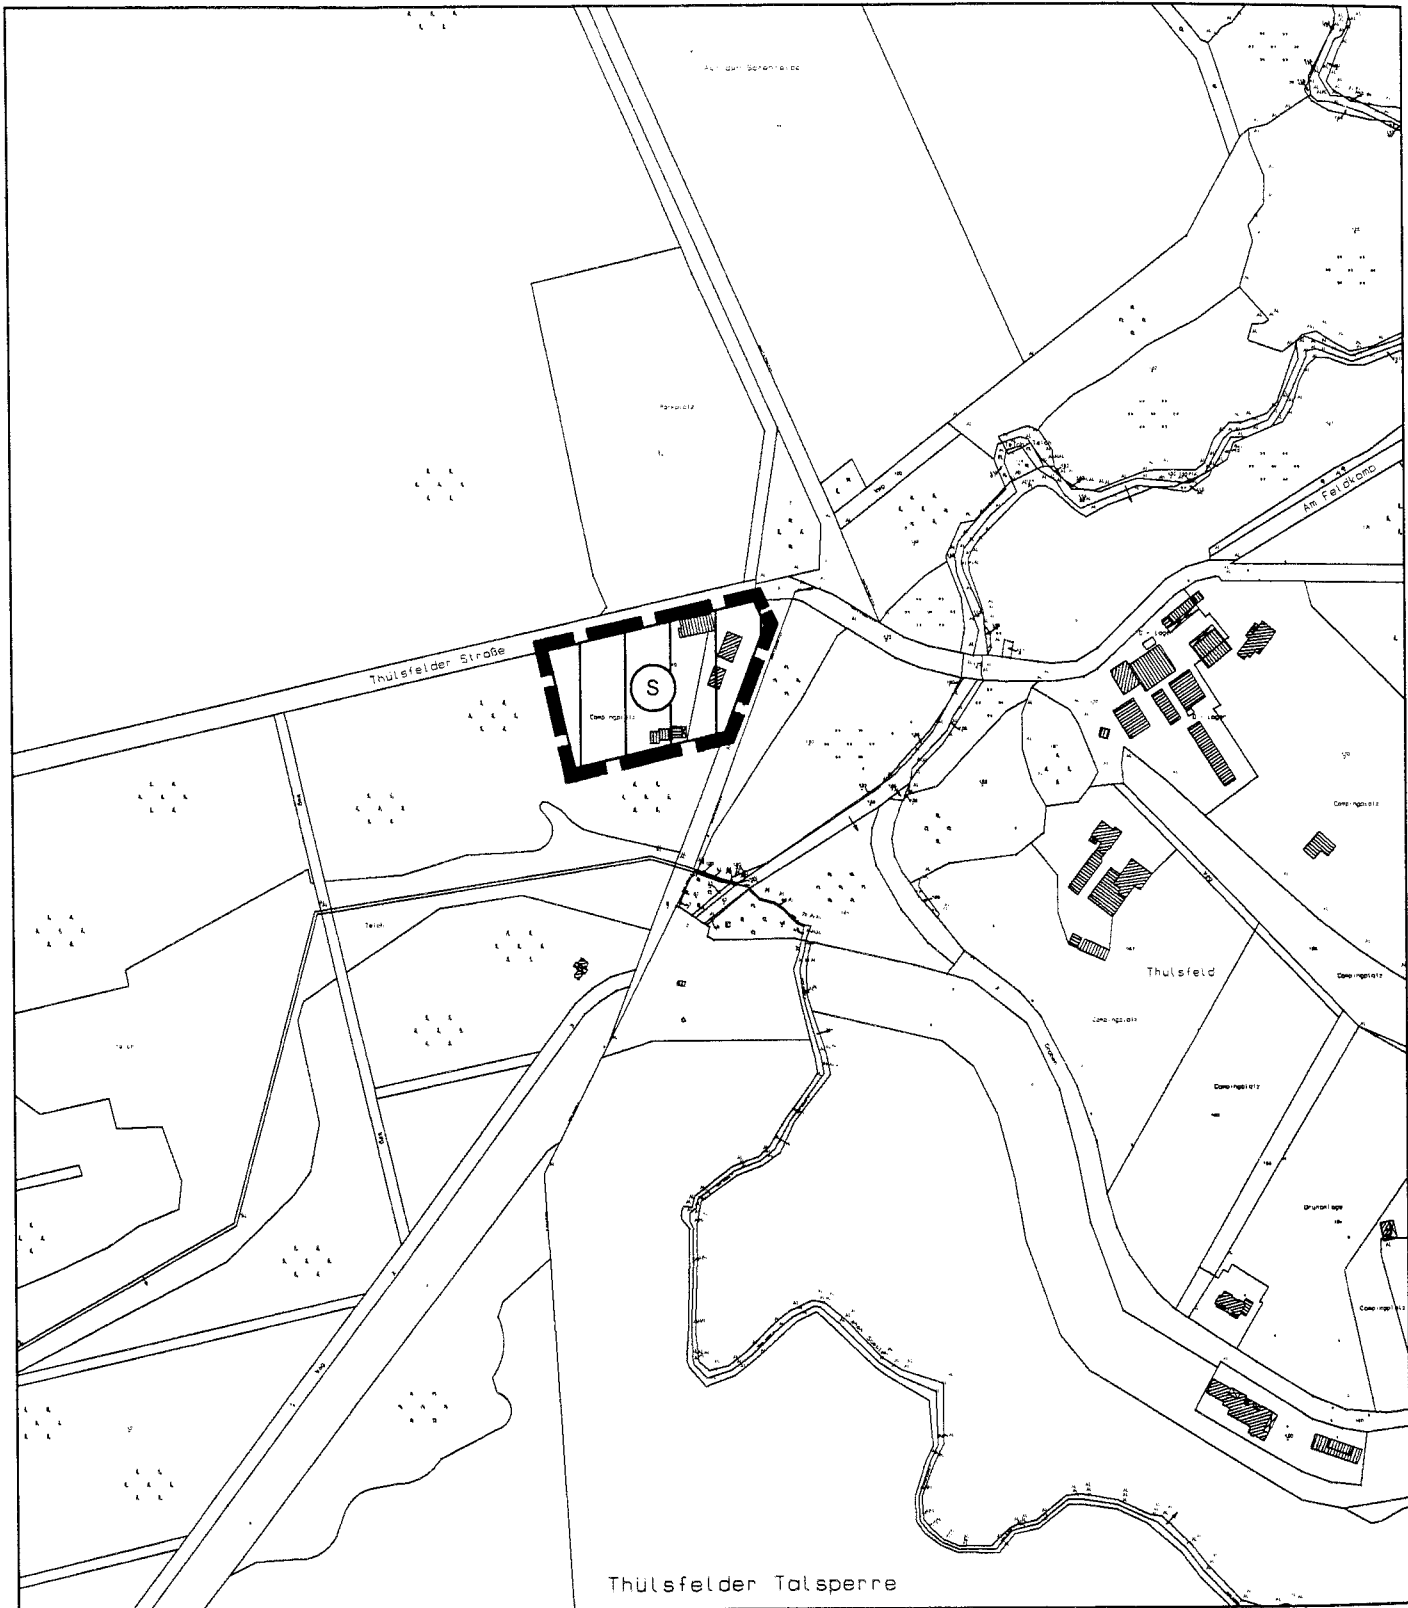

Planzeichenerklärung

1. Art der baulichen Nutzung

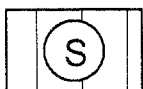

Sonderbaufläche
 "Erholung"

2. Sonstige Planzeichen



Grenze des Änderungsbereiches