


SO Ferienhausgebiet	
GR: max. 80 qm	
I	0
GH: 8,0	

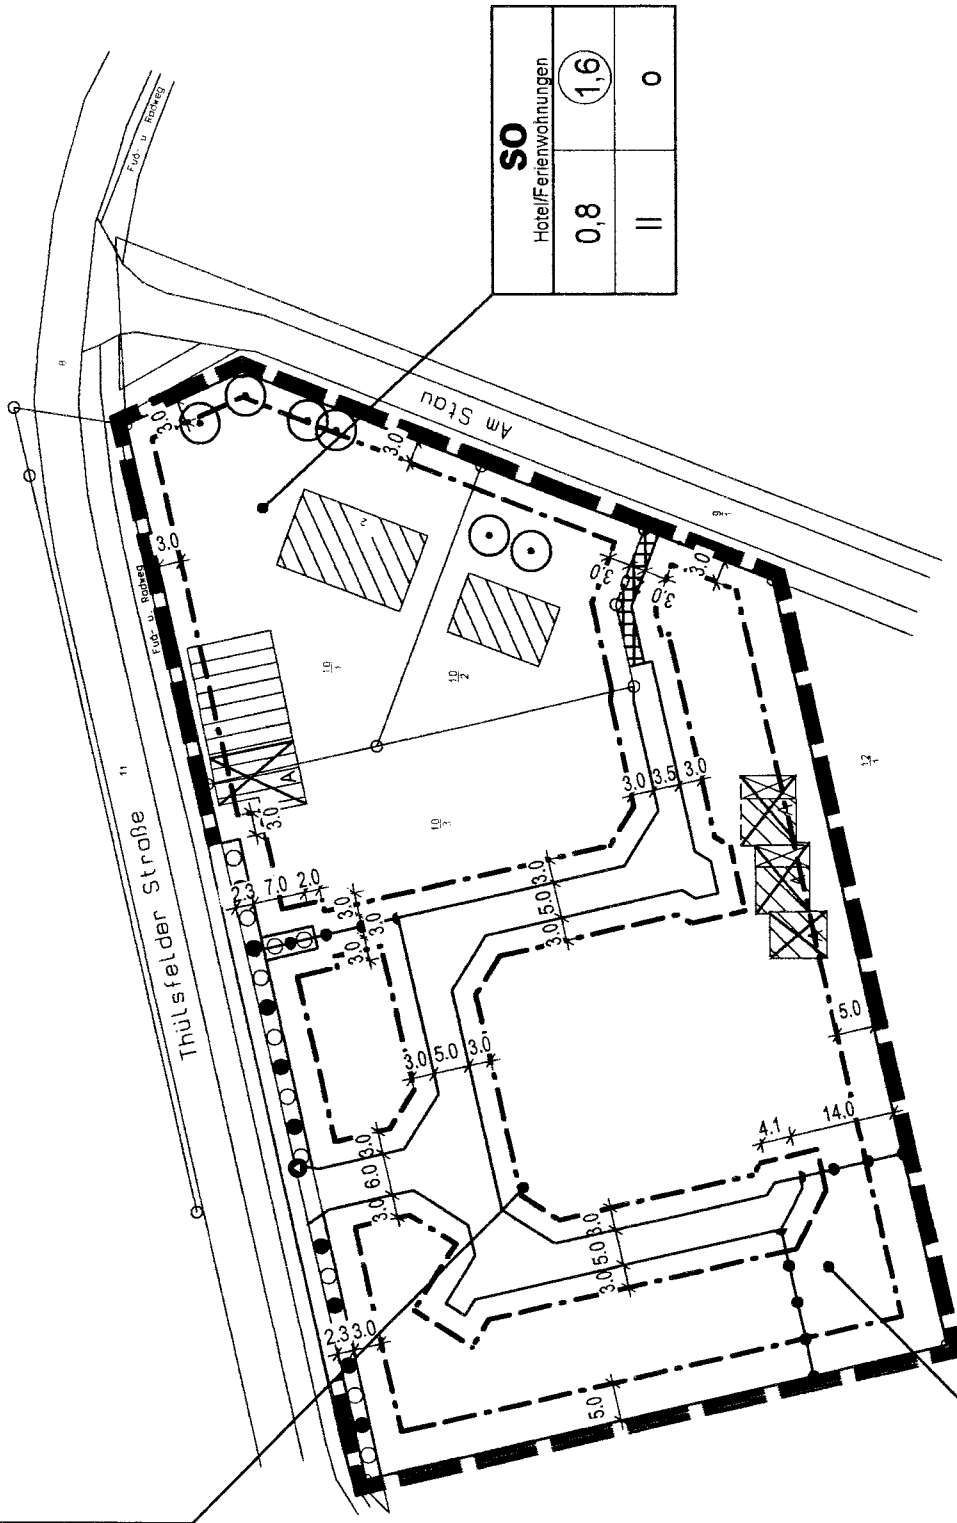

SO Hotel/Ferienwohnungen	
0,8	1,6
II	0

SO Betriebsleiterwohnhaus	
0,3	0,4
I	0
GH: 10,0	