



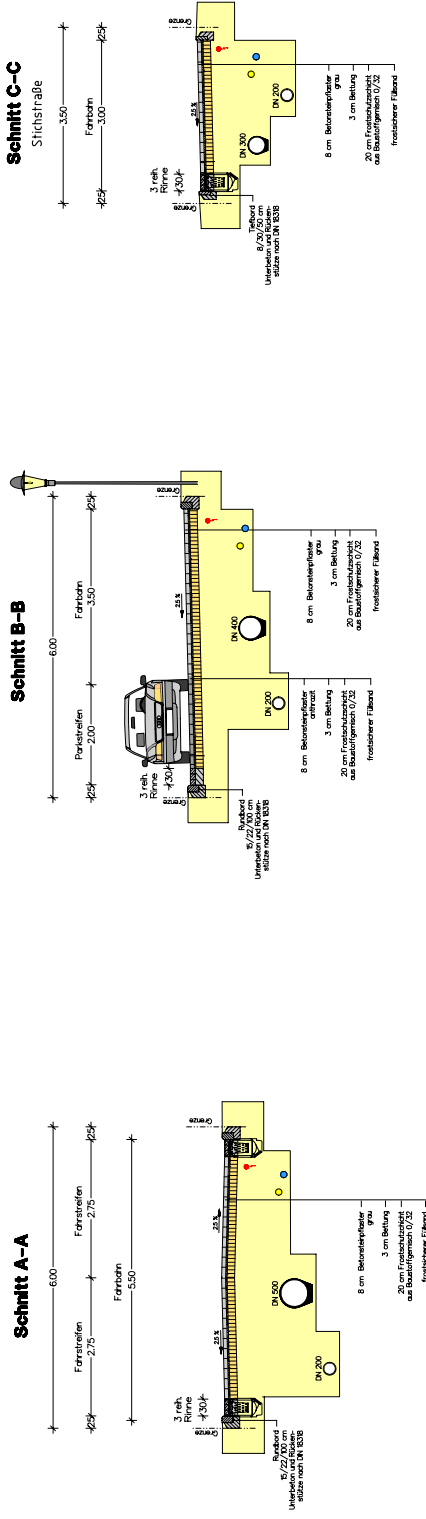

Schnitt D-D
Wendeplatz

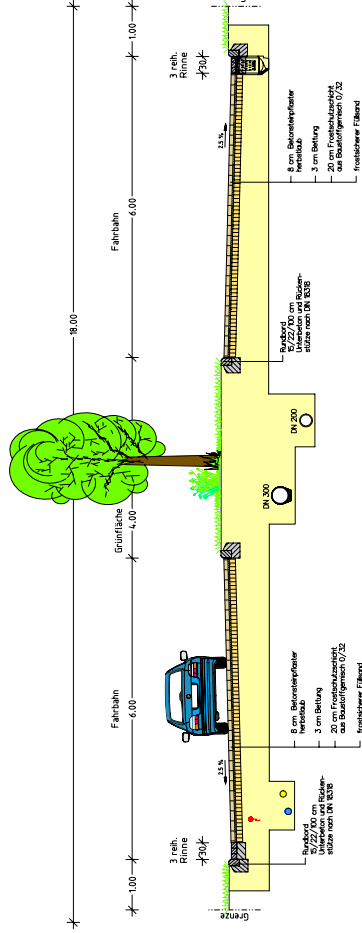

**Maßgebend für den Bau sind die gültigen
straßenbau- und verkehrstechnische
Regelwerk gemäß FGSV**

5		
4		
3		
2		
1	RW- und SW-Kanal verschoben, sowie Versorgungsträger	23.01.2007
Nr	Art der Änderung	Datum
		Aufgestellt

	26169 Friesoythe Tel. 04491-959110 Fax. 04491-3303 E-Mail: klaus.hanneken@t-online.de	Anselweg 8 a 26169 Friesoythe Tel. 04491-33033 Fax. 04491-959110	Maßnahme: Unterlage: 6 Blatt Nr.: 1 Reg. Nr.:	Datum: Zeichn. Nr.: Blatt Nr.: Maßstab: 1:50 Vergrößerung: Projekt: B-PAN88 Blatt Gr.: 0,80x0,40 A4 0,30 m ² gerührt	Geprüft und Genehmigt:
	GT Altenoythe Erschließung B-Plan Nr. 188 "Kirchstraße/ Waterhörn II"	Straßenquerschnitte	Darstellung: Entwurf: überarbeitung  HINCH FILLA & KASER INGENIEURBÜRO	Schmalte Damm 17a, 26169 Friesoythe e-mail: altenoythe@hink-filla-kaser.de	Aufgeteilt: