


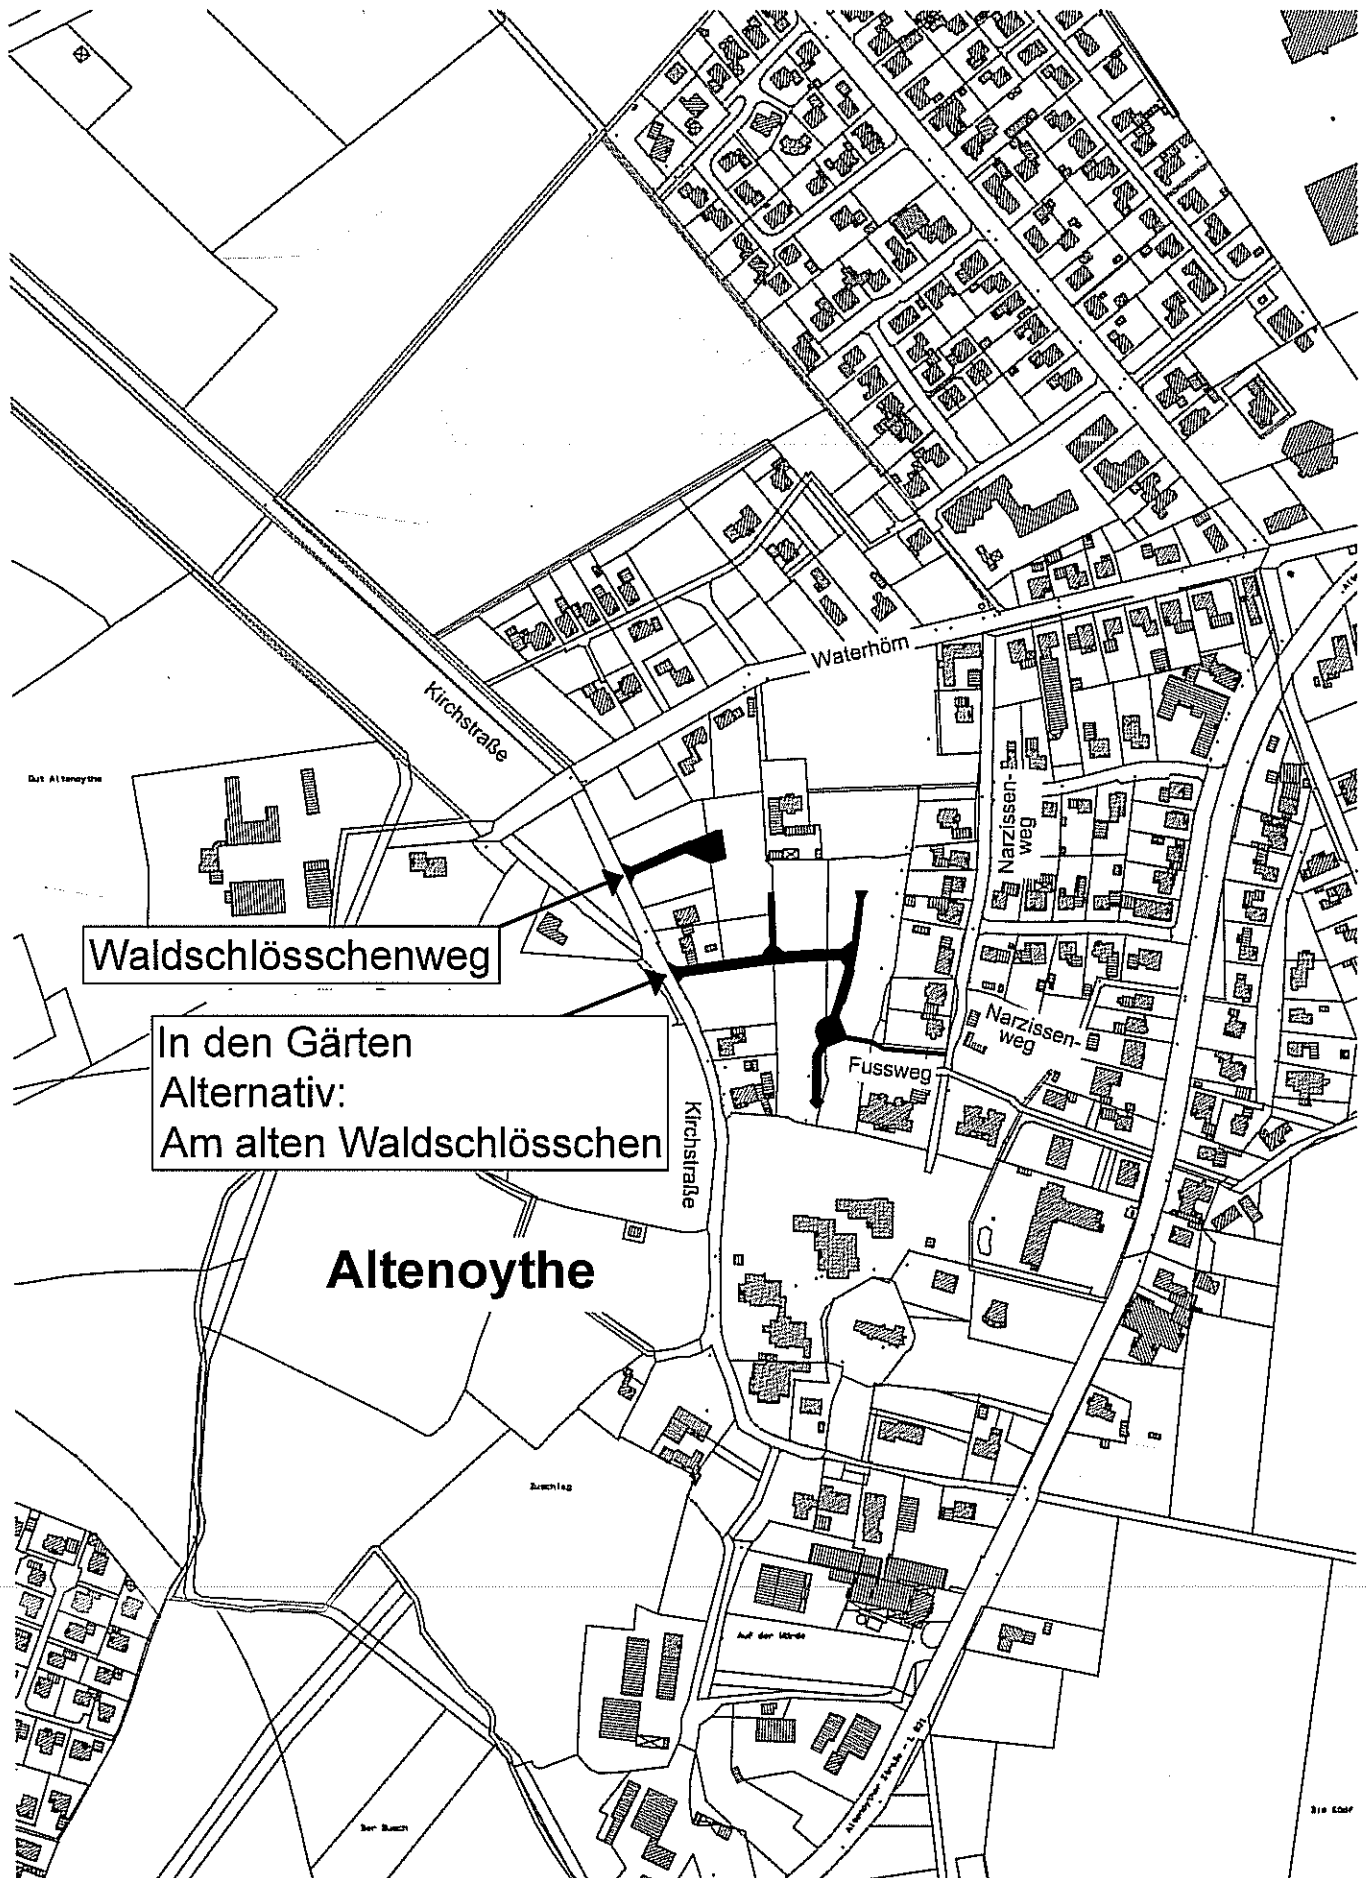

Stadt Friesoythe

Vergabe von Straßennamen im Bebauungsplangebiet Nr. 188

Übersichtsplan

M.: 1:5000