


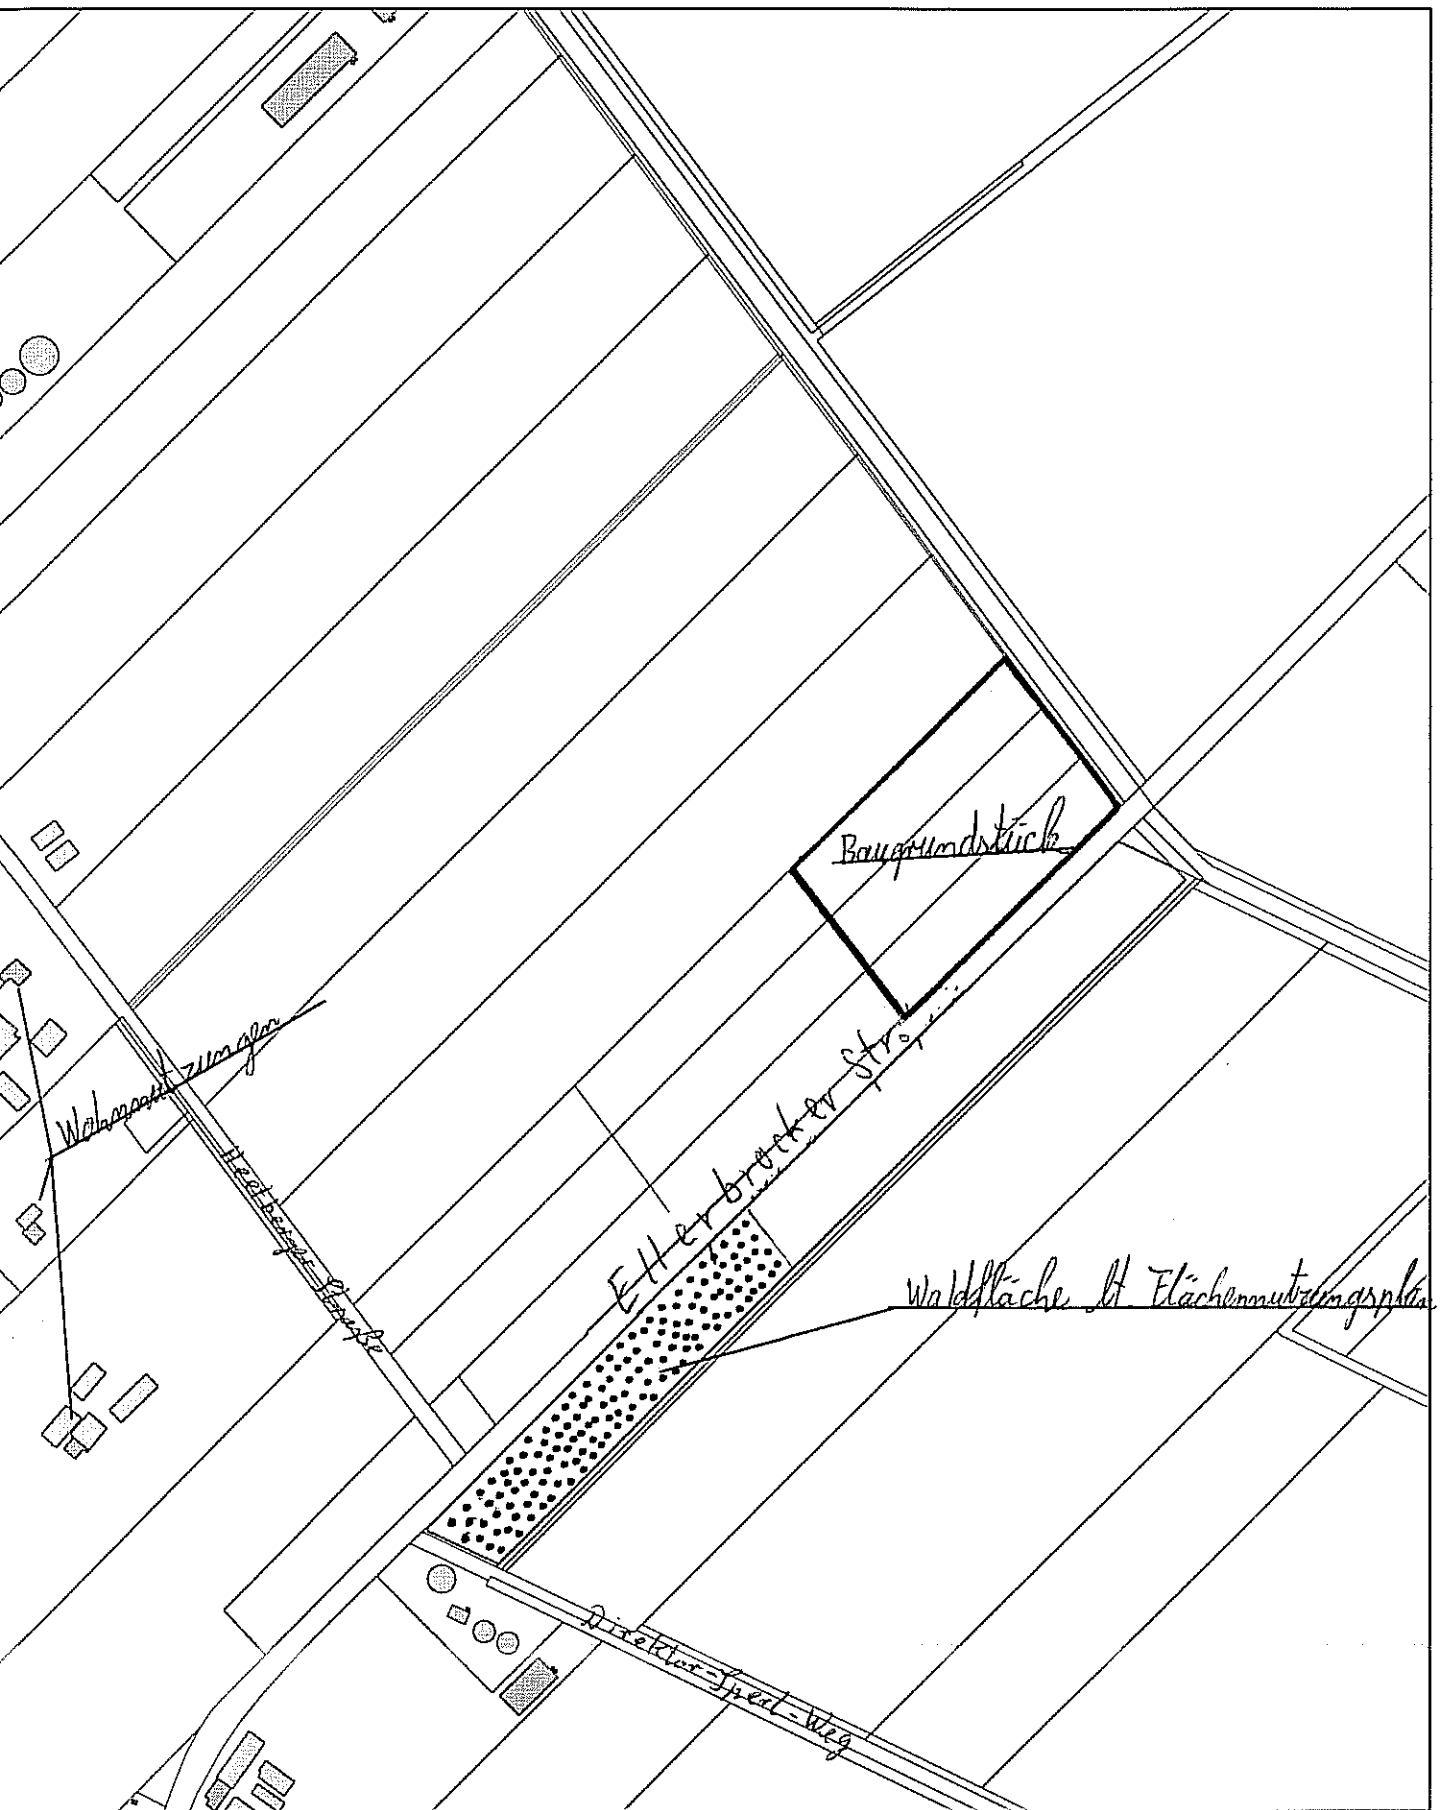

Auszug aus der Liegenschaftskarte

		Stadt Friesoythe	
Maßstab 1 : 5000			

Gemeinde: Friesoythe, Stadt	Flur: 012	Bearbeiter: Herr Ahlers
Gemarkung: Friesoythe	Flurstück: versch.	Datum: 05.09.2007

