



Schnitt A – A

Aufbau der Fahrbahn nach RStO 01
Tafel 3, Zeile 1, Bauklasse V

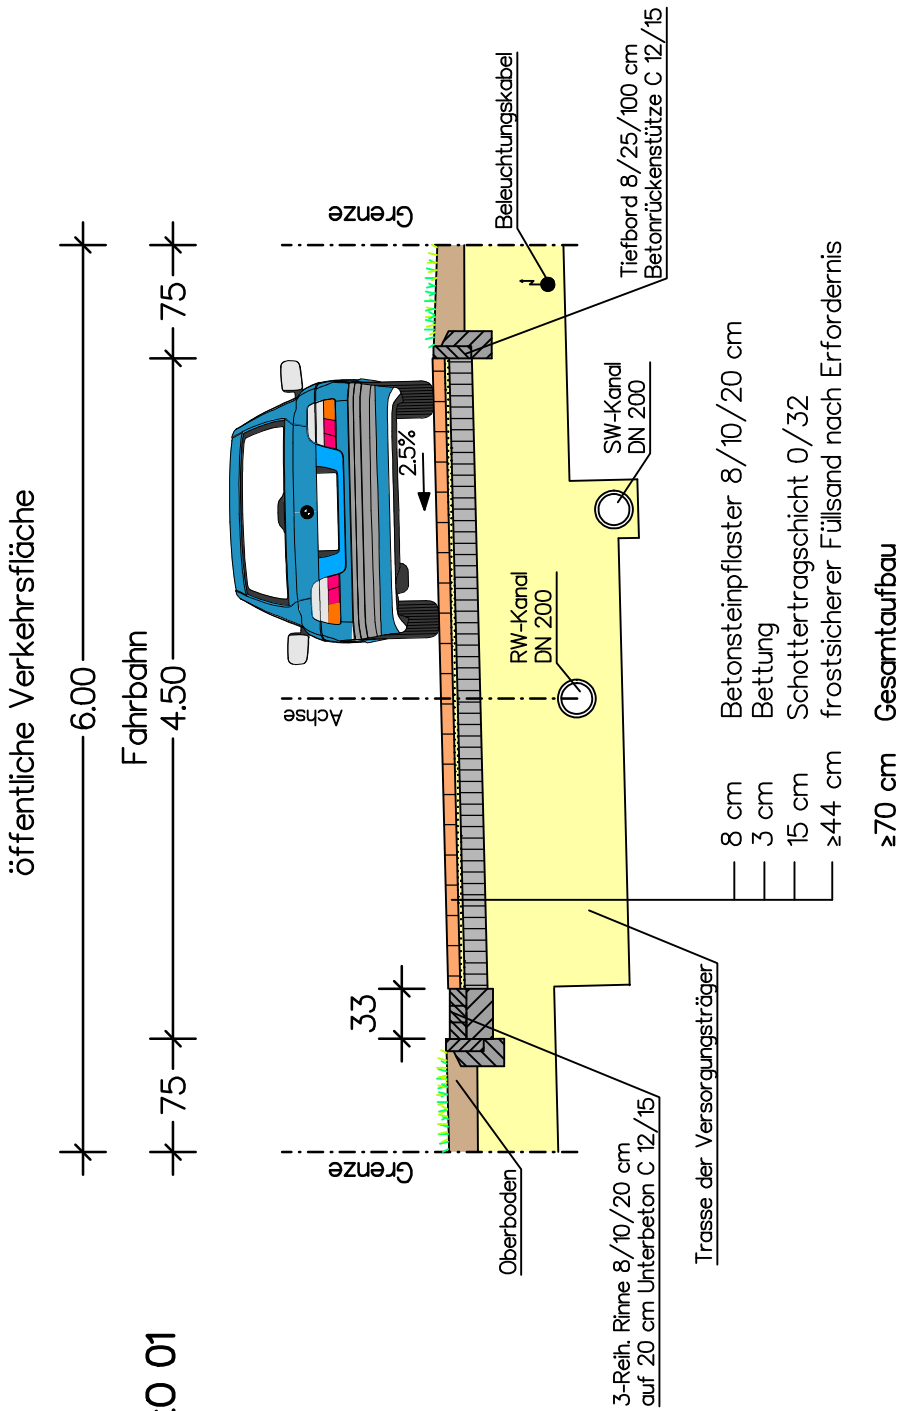


Schnitt C – C

Aufbau der Fahrbahn nach RStO 01
Tafel 3, Zeile 1, Bauklasse V

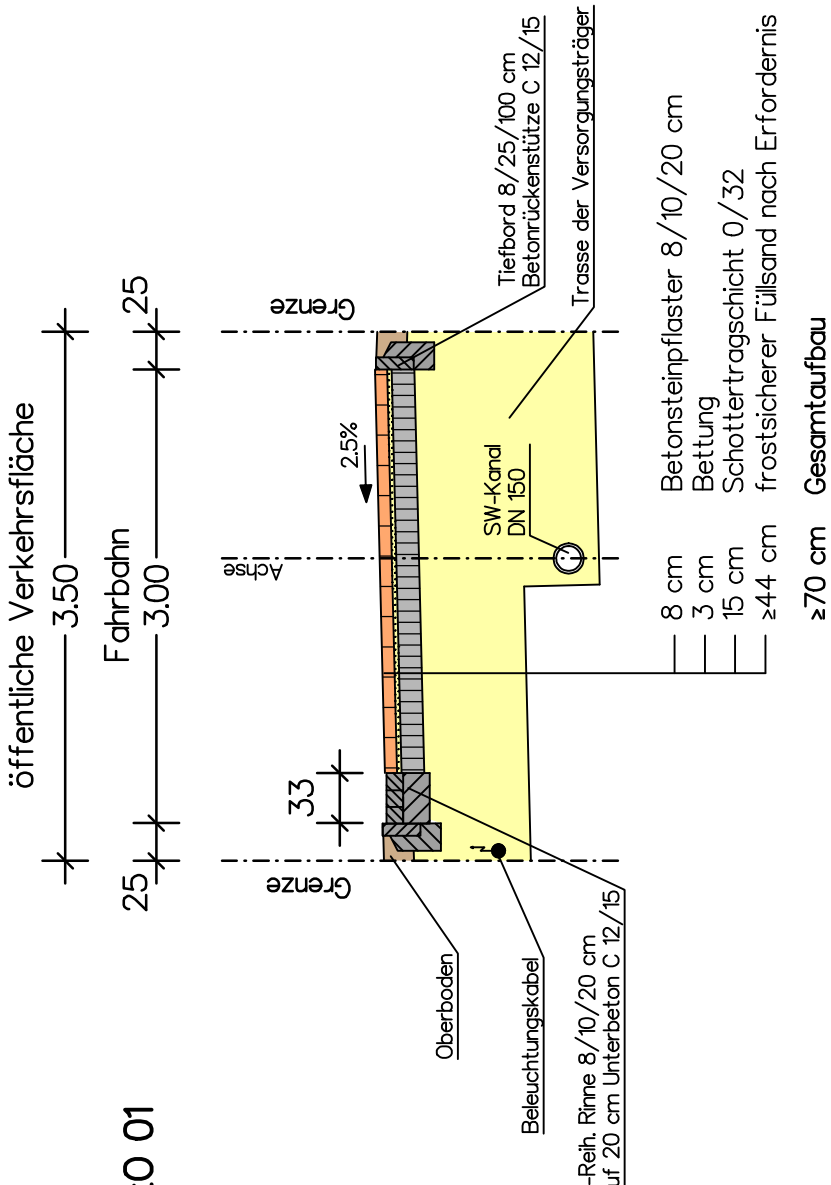


Schnitt B – B

Aufbau der Fahrbahn nach RStO 01
Tafel 3, Zeile 1, Bauklasse V

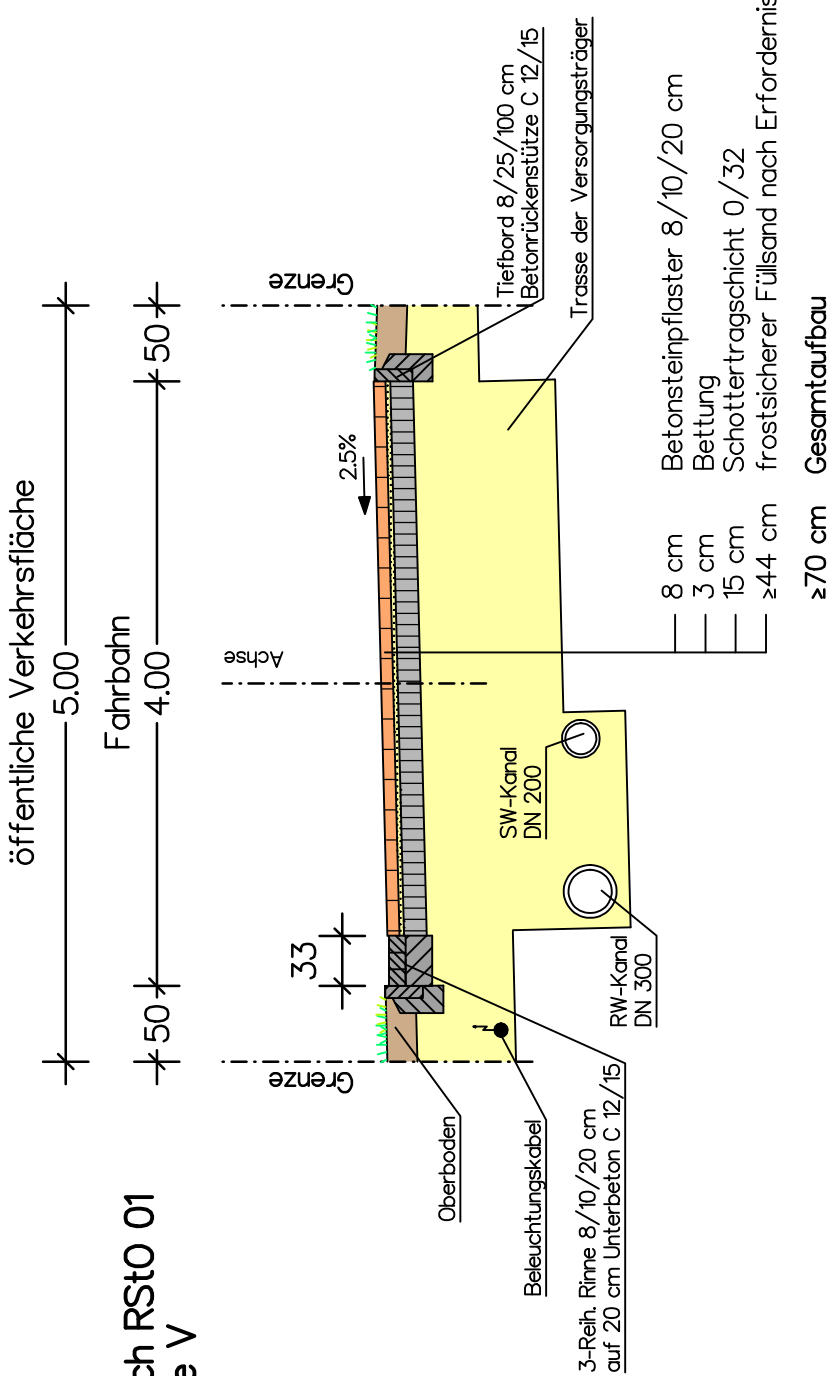

Schnitt D – D

Aufbau der Fahrbahn nach RStO 01
Tafel 3, Zeile 1, Bauklasse VI

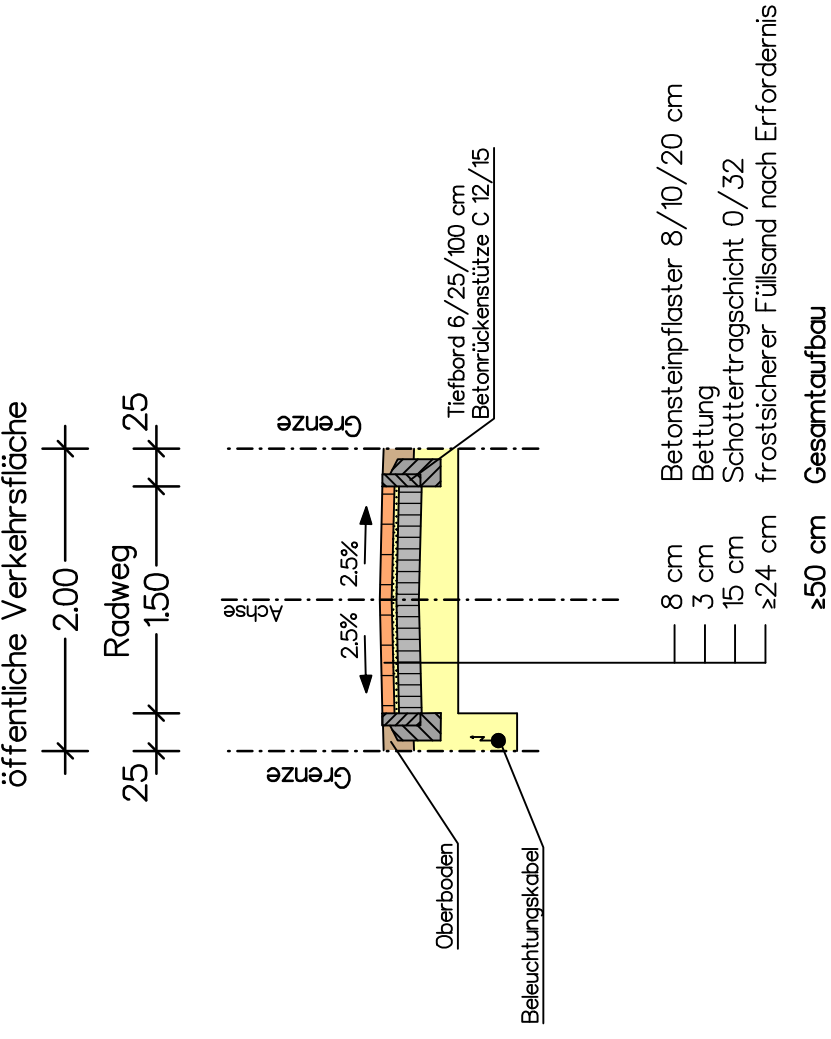

26169 Friesoythe Amselweg 8 a
Tel: 04491-939110 Fax: 04491-3303
E-Mail: klaus.hanneken@t-online.de

Stadt Friesoythe OT Thüle

Erschließung der Ferienhaussiedlung
Thülsfelder Straße

Maßnahme:

Unterlage: 6

Blatt Nr.: 1

Reg. Nr.:

Entwurf

Straßenquerschnitte

Maßstab 1:50

Entwurfsbearbeitung:



**WESSELLS
UND GRÜNEFELD**
INGENIEURBERATUNG

Schmaler Damm 17a, 26169 Friesoythe
Tel 04491/921155, Fax 04491/921172
e-mail altfriesoythe@ing-wug.de

Aufgestellt:

Geprüft und Genehmigt: