

Planzeichenerklärung gemäß PlanzV

(nur für Darstellungen innerhalb des Änderungsbereiches)

-  Wohnbauflächen
-  Gemischte Baufläche
-  Überörtl. Verkehrsfläche
-  Abwasserpumpwerk



PRÄAMBEL

AUFGRUND DES § 1 ABS. 3 DES BAUGESETZBUCHES (BAUGB) I.V.M. § 40 / § 72 ABS. 1 NR. 1 DER NIEDERSÄCHSISCHEN GEMEINDEORDNUNG HAT DER RAT DER STADT FRIESOYTHE DIESE 43. FLÄCHENNUTZUNGSPLANÄNDERUNG, BESTEHEND AUS DER PLANZEICHNUNG BESCHLOSSEN.
FRIESOYTHE, DEN _____

BÜRGERMEISTER (SIEGEL)

VERFAHRENSVERMERKE

1. AUFSTELLUNGSBESCHLUSS

DER VERWALTUNGSAUSSCHUSS DER STADT FRIESOYTHE HAT IN SEINER SITZUNG AM _____ DIE ÄNDERUNG DES FLÄCHENNUTZUNGSPLANES BESCHLOSSEN. DER AUFSTELLUNGSBESCHLUSS WURDE GEMÄSS § 2 ABS. 1 BAUGB AM _____ ORTSÜBLICH BEKANNTGEMACHT.
FRIESOYTHE, DEN _____

BÜRGERMEISTER

2. PLANUNTERLAGE

KARTENGRUNDLAGE: DEUTSCHE GRUNDKARTE
MAßSTAB 1: 5000
BLATT-NR.: BLATT-NAME:
HERAUSGABEVERMERK:
HERAUSGEGEBEN VOM KATASTERAMT: GLL / CLOPPENBURG

3. ENTWURF UND VERFAHRENSBETREUUNG:

PROJEKTLEITUNG: DIPL.-ING. L. WINTER
TECHNISCHE MITARBEIT:

NEUENBURG, DEN _____
VORENTWURF _____
ENTWURF _____
GENEHMG.-EX. _____



4. ÖFFENTLICHE AUSLEGUNG

DER VERWALTUNGSAUSSCHUSS DER STADT FRIESOYTHE HAT IN SEINER SITZUNG AM _____ DEM ENTWURF DER 43. FLÄCHENNUTZUNGSPLANÄNDERUNG UND DER BEGRÜNDUNG ZUGESTIMMT UND SEINE ÖFFENTLICHE AUSLEGUNG GEMÄSS § 3 ABS. 2 BAUGB BESCHLOSSEN. ORT UND DAUER DER ÖFFENTLICHEN AUSLEGUNG WURDEN AM _____ ORTSÜBLICH BEKANNTGEMACHT. DER ENTWURF DER FLÄCHENNUTZUNGSPLANÄNDERUNG UND DER BEGRÜNDUNG HABEN VOM _____ BIS _____ GEMÄSS § 3 ABS. 2 BAUGB ÖFFENTLICH AUSGELEGEN.
FRIESOYTHE, DEN _____

BÜRGERMEISTER

5. FESTSTELLUNGSBESCHLUSS

DER RAT DER STADT FRIESOYTHE HAT NACH PRÜFUNG DER BEDENKEN UND ANREGUNGEN GEMÄSS § 3 ABS. 2 BAUGB DIE 43. FLÄCHENNUTZUNGSPLANÄNDERUNG NEBST BEGRÜNDUNG IN SEINER SITZUNG AM _____ BESCHLOSSEN.
FRIESOYTHE, DEN _____

BÜRGERMEISTER (SIEGEL)

6. GENEHMIGUNG

DIE 43. FLÄCHENNUTZUNGSPLANÄNDERUNG IST MIT VERFÜGUNG (AZ.: _____) VOM HEUTIGEN TAGE UNTER AUFLAGEN / MIT MASSGABEN / MIT AUSNAHME DER DURCH _____ KENNTLICH GEMACHTEN TEILE GEMÄSS § 6 BAUGB GENEHMIGT.
CLOPPENBURG, DEN _____
LANDKREIS CLOPPENBURG

(UNTERSCHRIFT)

7. BEITRITTSBESCHLUSS

DER RAT DER STADT FRIESOYTHE IST DEN IN DER GENEHMIGUNGSVERFÜGUNG VOM _____ (AZ.: _____) AUFGEFÜHRTE AUFLAGEN/MASSGABEN/AUSNAHMEN IN SEINER SITZUNG AM _____ BEIGETRETEN.
DIE 43. FLÄCHENNUTZUNGSPLANÄNDERUNG HAT WEGEN DER AUFLAGEN/MASSGABEN VOM _____ BIS _____ ÖFFENTLICH AUSGELEGEN. ORT UND DAUER DER ÖFFENTLICHEN AUSLEGUNG WURDEN AM _____ ORTSÜBLICH BEKANNTGEMACHT.
FRIESOYTHE, DEN _____

BÜRGERMEISTER

8. INKRAFTTRETEN


DIE ERTEILUNG DER GENEHMIGUNG DER FLÄCHENNUTZUNGSPLANÄNDERUNG IST GEMÄSS § 6 ABS. 5 BAUGB AM _____ IM AMTSBLATT BEKANNTGEMACHT WORDEN. DIE 43. FLÄCHENNUTZUNGSPLANÄNDERUNG IST DAMIT AM _____ WIRKSAM GEWORDEN.
FRIESOYTHE, DEN _____

BÜRGERMEISTER

9. VERLETZUNG VON VERFAHRENS- UND FORMVORSCHRIFTEN UND MÄNGEL BEIM ABWÄGUNGSVORGANG

INNERHALB VON EINEM JAHR NACH WIRKSAMWERDEN DER FLÄCHENNUTZUNGSPLANÄNDERUNG SIND DIE VERLETZUNG VON VERFAHRENS- ODER FORMVORSCHRIFTEN BEIM ZUSTANDEKOMMEN DER FLÄCHENNUTZUNGSPLANÄNDERUNG SOWIE MÄNGEL BEIM ABWÄGUNGSVORGANG NICHT GELTEND GEMACHT WORDEN.
FRIESOYTHE, DEN _____

BÜRGERMEISTER

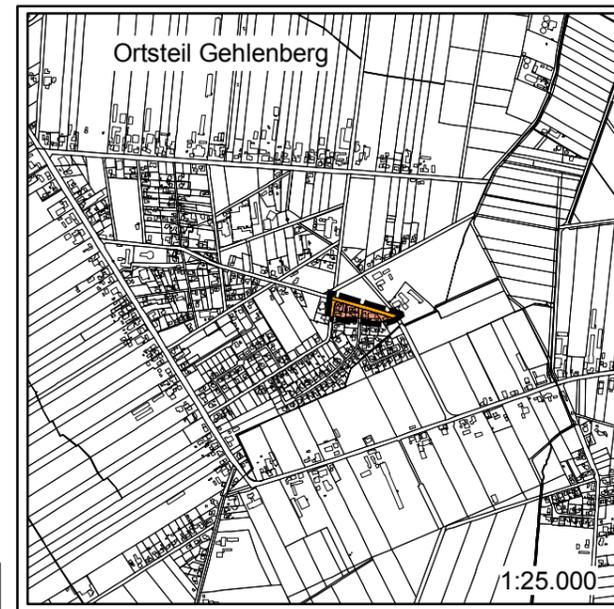

Stadt Friesoythe
43. Änderung des Flächennutzungsplans
Vorentwurf

Maßstab 1:5.000