
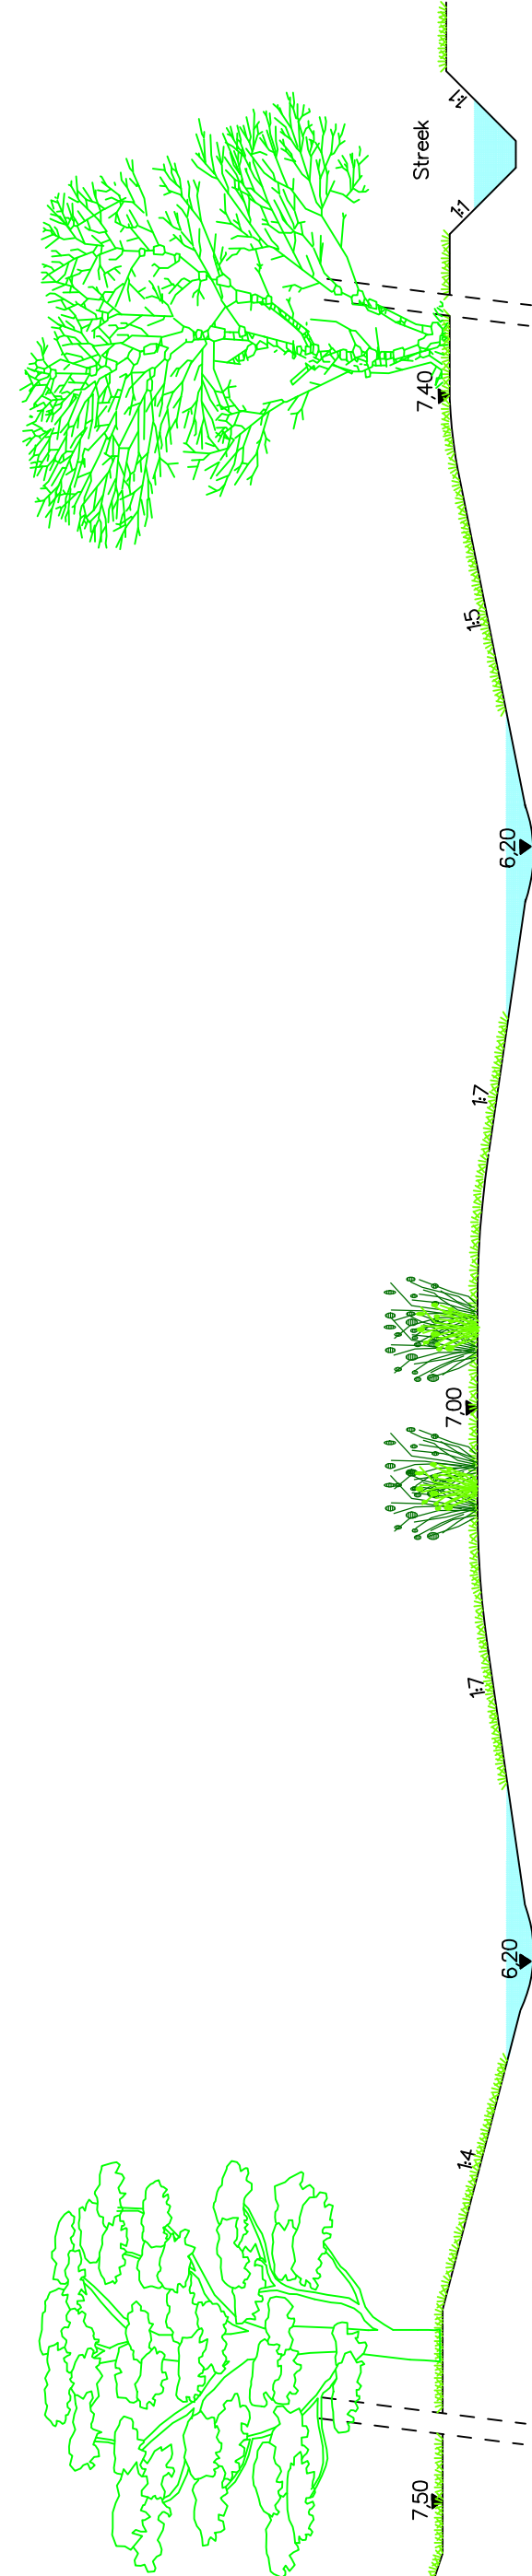


Schnitt A-A

Aufbau Fahrbahn nach RStO 01,  
Tafel 3, Bauklasse V, Zelle 1

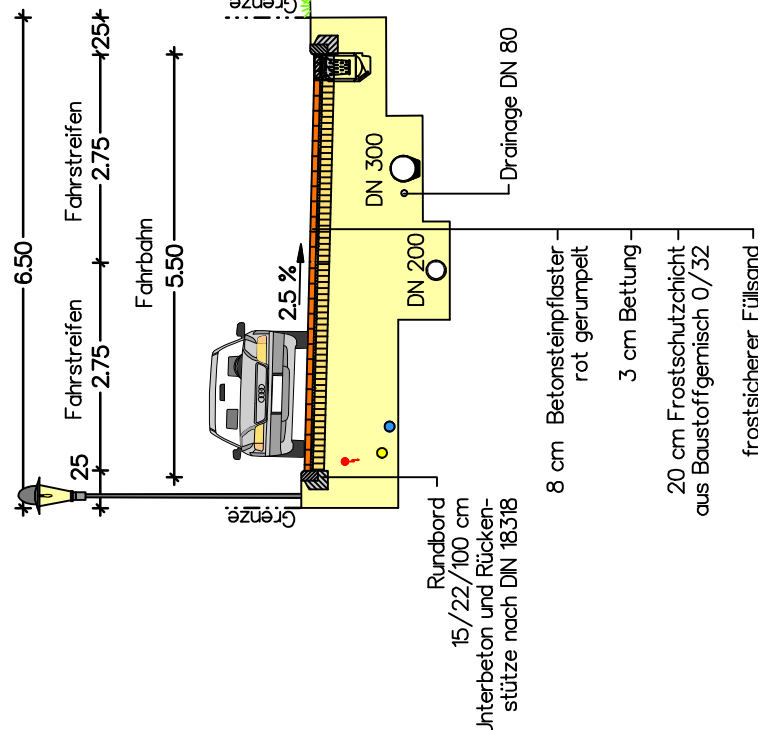

|     |                  |       |             |
|-----|------------------|-------|-------------|
| 5   |                  |       |             |
| 4   |                  |       |             |
| 3   |                  |       |             |
| 2   |                  |       |             |
| 1   |                  |       |             |
| Nr. | Art der Änderung | Datum | Aufgestellt |

# Bauherrengemeinschaft

## ”An den Fischteichen”

Maßnahme:

Friesoythe

Erschließung B-Plan Nr. 138

”Entlastungsstraße II/Meeschenstraße”

Unterlage:

6

Blatt Nr.:

1

Reg. Nr.:

Darstellung:

Querschnitt

Vorentwurf

Maßstab

1:100

Entwurfsbearbeitung:



**WESFELS**  
UND **GRÜNEFELD**  
INGENIEURBERATUNG GMBH

Schmaler Damm 17a · 26169 Friesoythe  
Tel. 04491/921155 · Fax 04491/921172  
e-mail [alfenoythe@ing-wug.de](mailto:alfenoythe@ing-wug.de)

Datum

Zeichen

|             |            |         |
|-------------|------------|---------|
| bearbeitet: | 13.02.09   | We/Bu   |
| geplant:    | 13.02.09   | Plot    |
| Projekt:    | BP-138-1   |         |
| Blatt Gr.:  | 0,89x0,297 | 0,26 m² |
| geprüft:    |            |         |

Aufgestellt:

Geprüft und Genehmigt: