



Schnitte

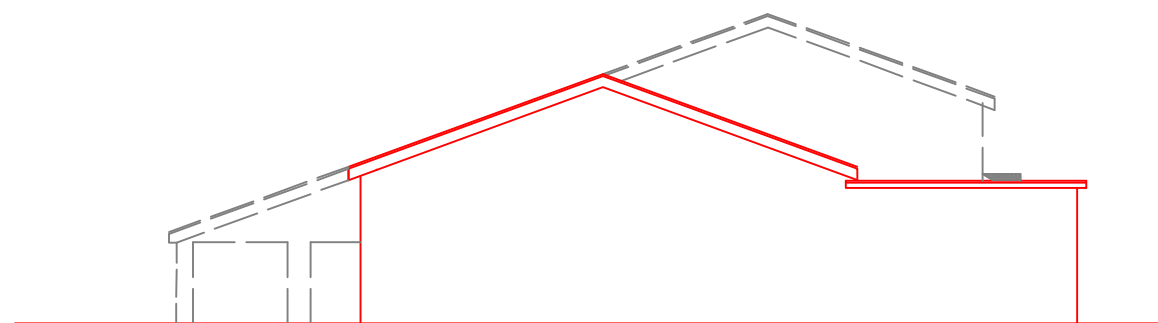

Westansicht

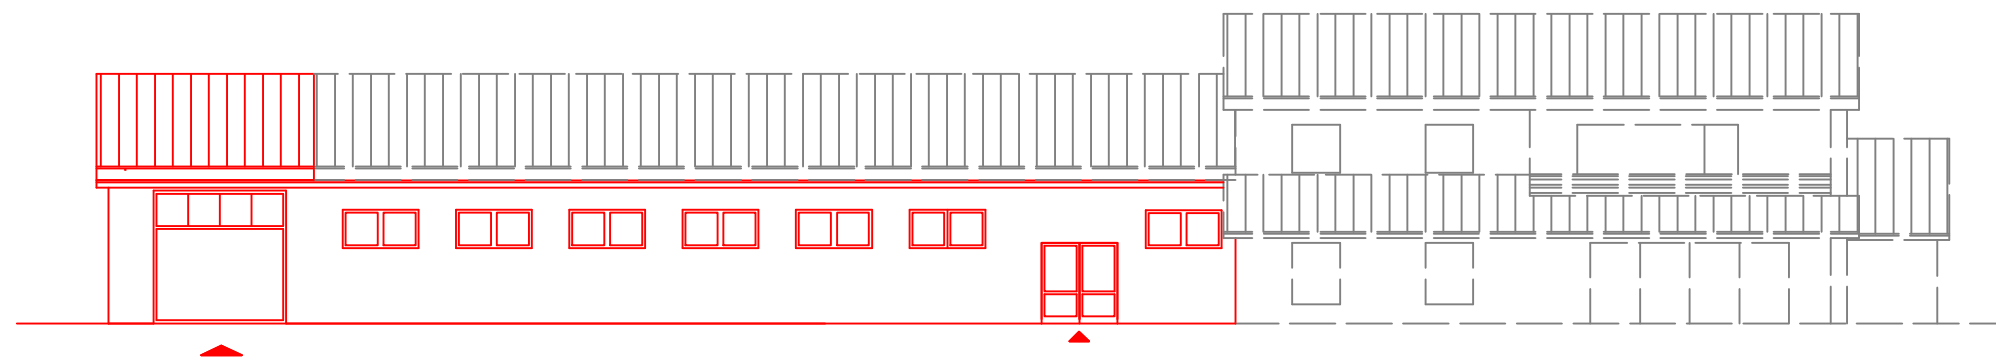

Südansicht

Variante 2

Erweiterung des Feuerwehrhauses
in Friesoythe

M. 1:200

Oktober 2008