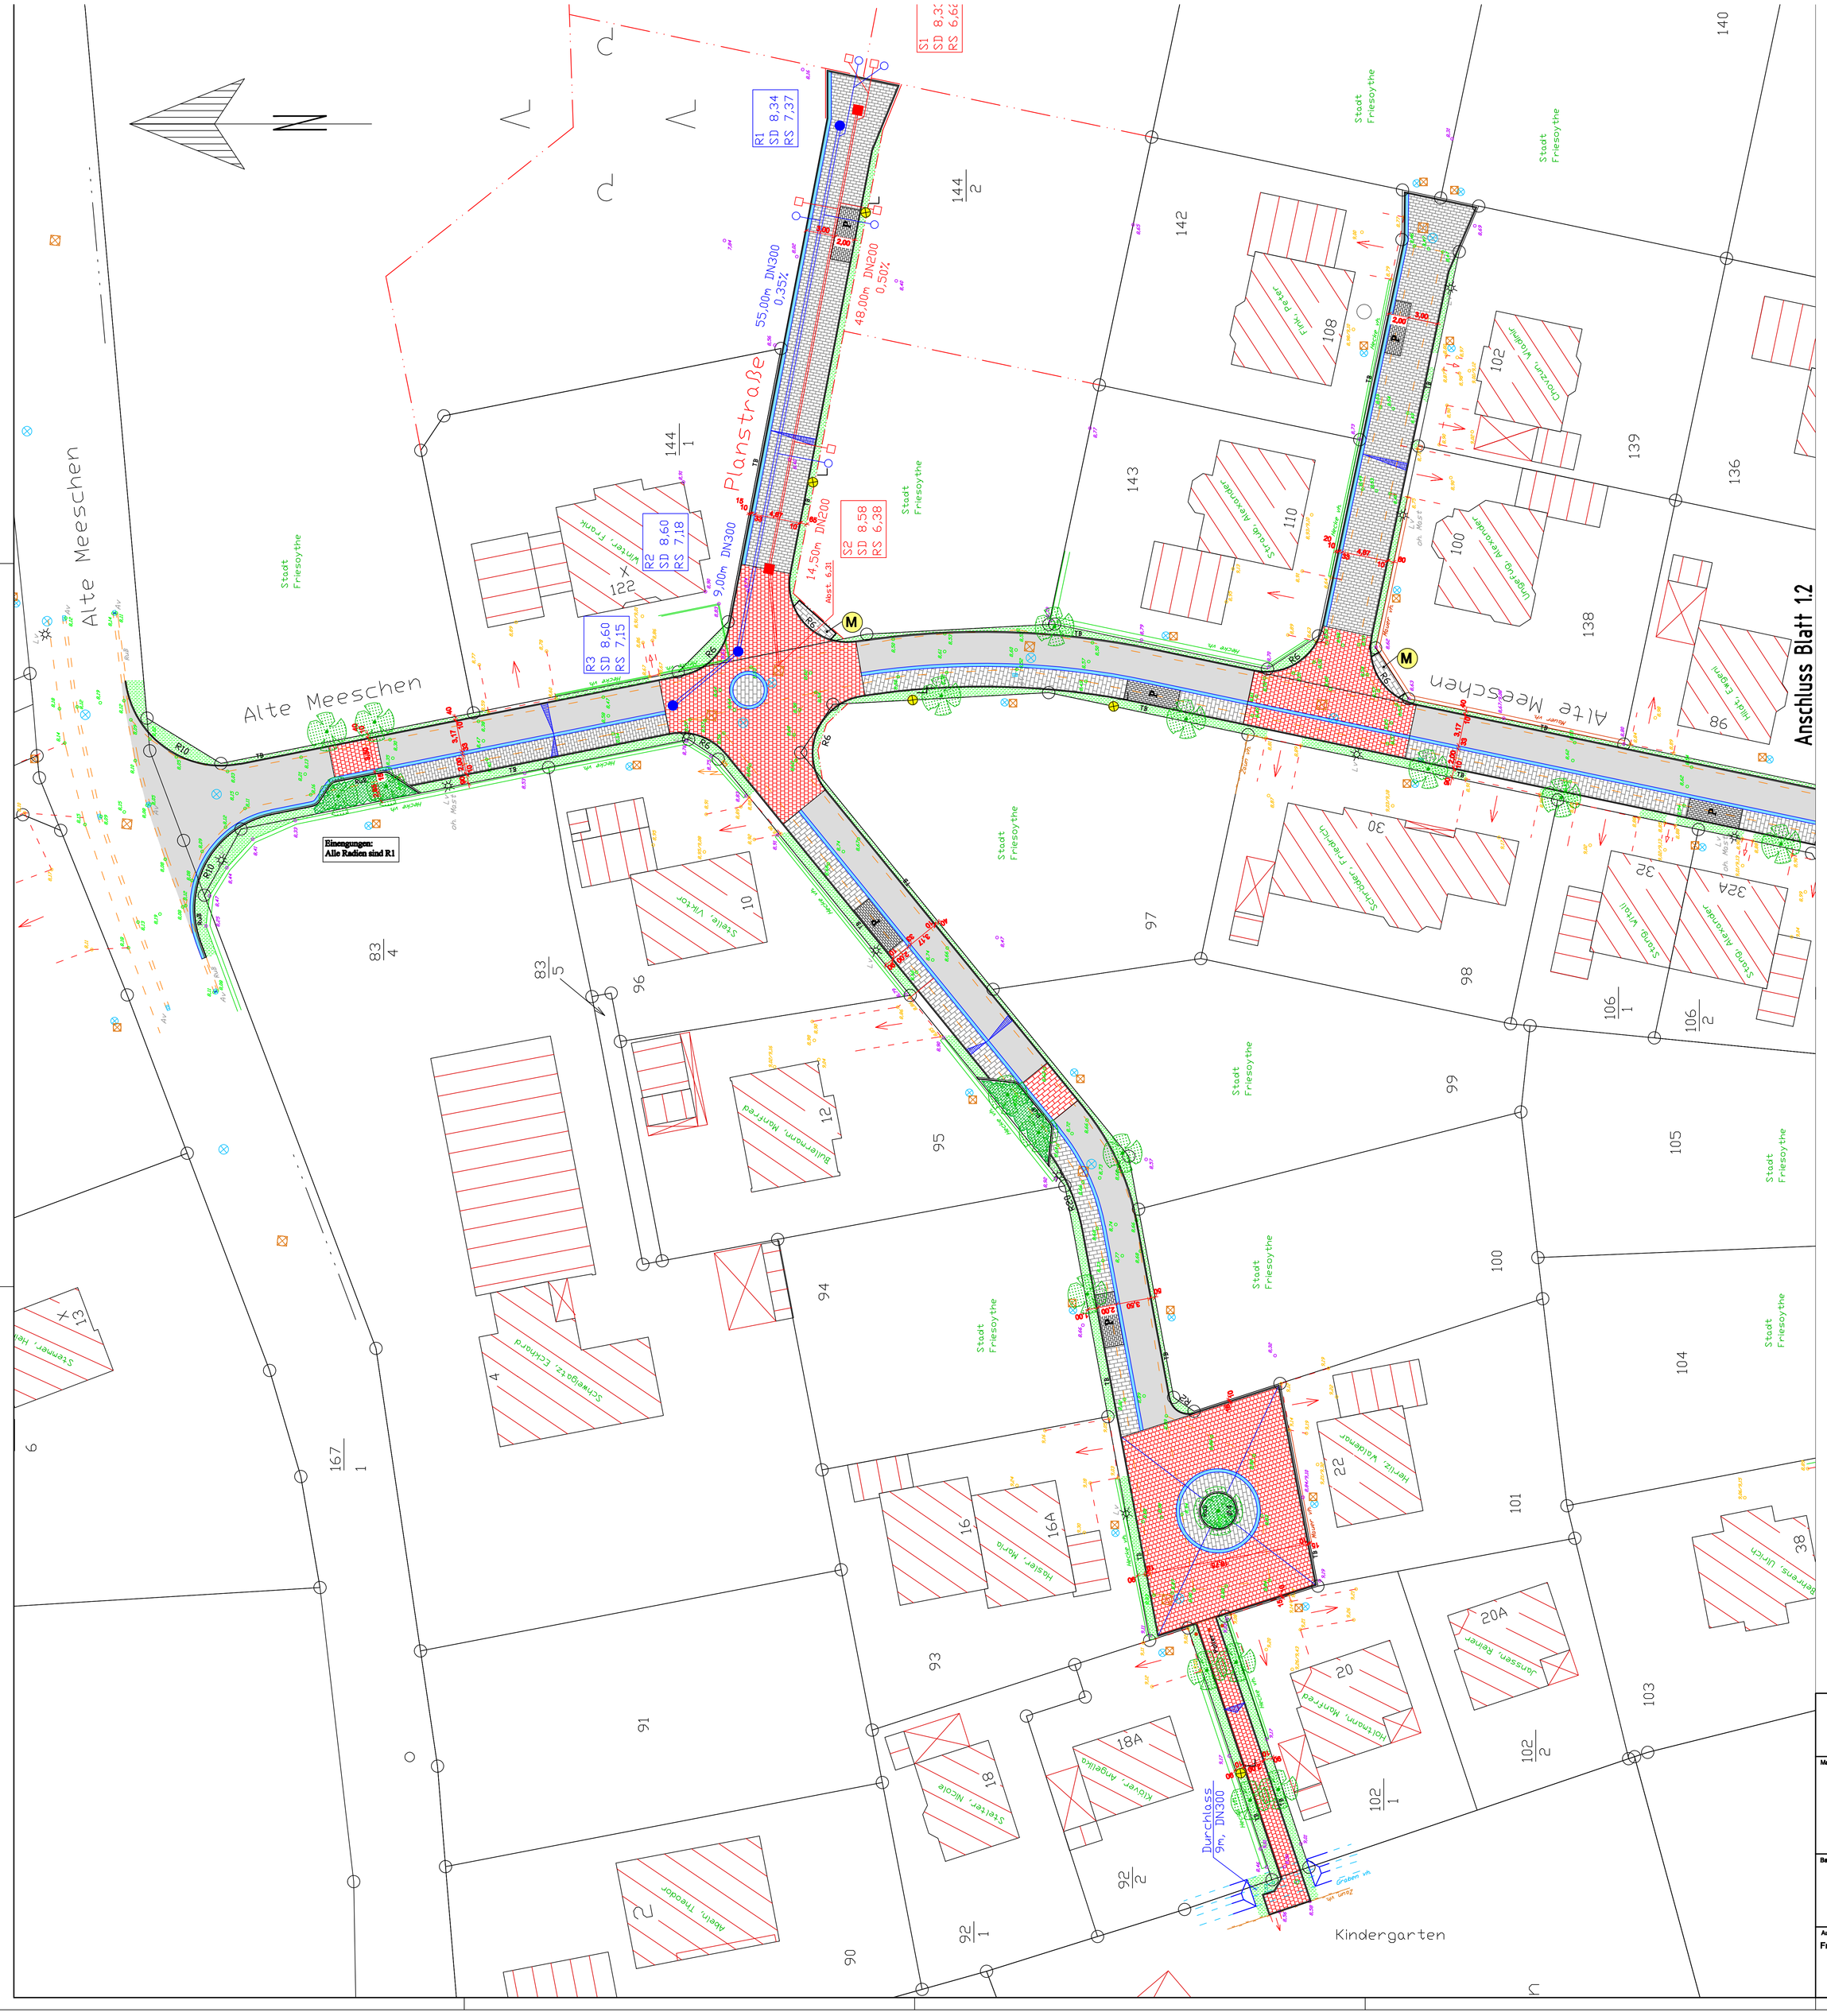

Anschluss Blatt 1.2

Bordvorstand:
Rundbord = 5cm
Rundbord abgesenkt = 2cm
Tiefbord = 2cm

Wichtig:
1.) Alle Straßenabläufe um 1,0cm tiefer als geplante Rinne!
2.) Alle Maße sind vor Ort zu prüfen!

STADT FRIESOYTHE — STADTENTWICKLUNG

Maßnahme / Vorhaben:

Endausbau der Straße "Alte Meeschen" im BBPl-Nr. 151

hier: Ausbauplanung, Blatt 1.1

Geplant: Abye Dasenbrock
Bearbeitet: Abye Dasenbrock
Gezeichnet: 17.11.08 Hel
Geändert: 02.02.09 Hel

Bauteil: **Lageplan**

Maßstab: 1:250

Ausfertigung:

Anlage:

Aufgestellt:
Friesoythe, den
Der Bürgermeister
i. A.

Vorentwurfsplanung
Entwurfsplanung
Ausführungsplanung

Blatt-Nr.: 1.1

Aktenzeichen: 643-00-354

Plangröße: 0,860x0,840= 0,798m2