


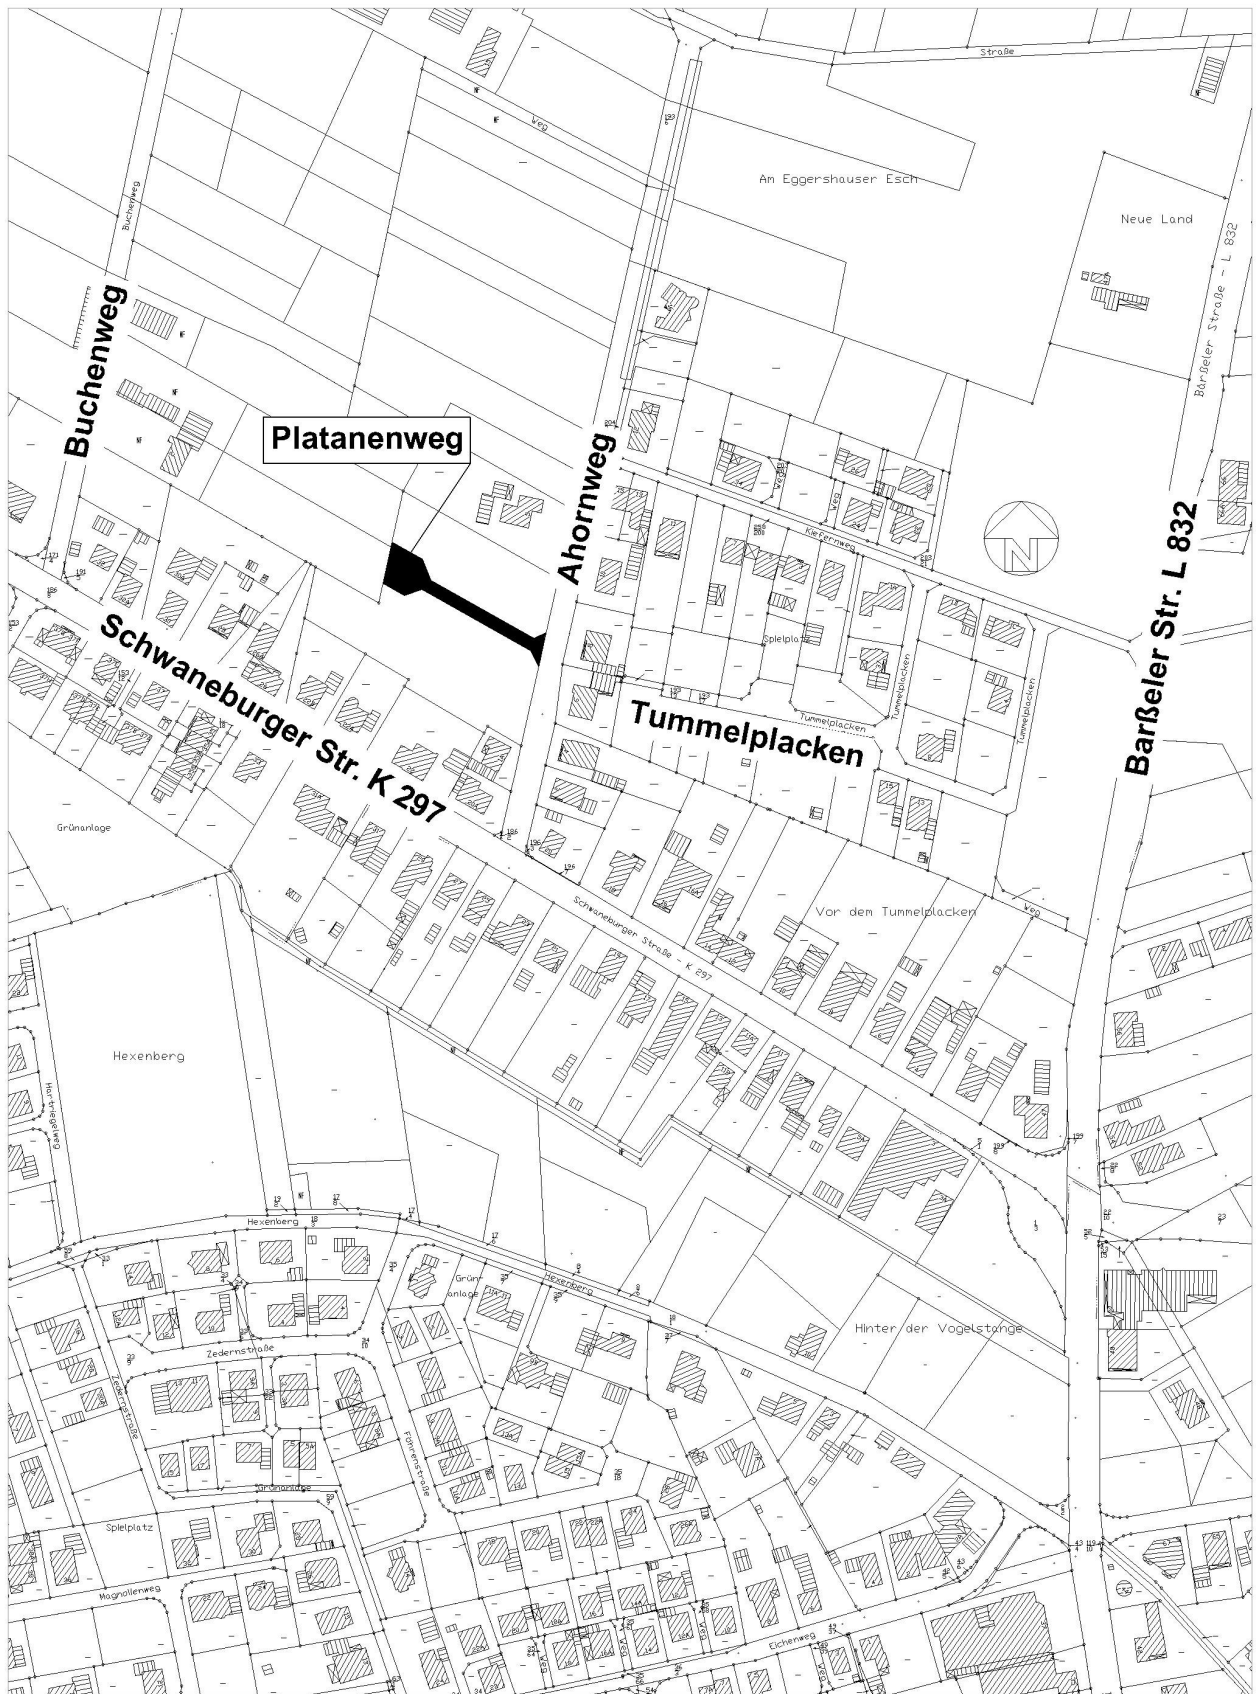

Stadt Friesoythe

Vergabe einer Straßenbezeichnung für die Planstraße im Bebauungsplangebiet
Nr. 165 (Stichstraße zum Ahornweg)

Straßenbezeichnung: **"Platanenweg"**

Übersichtsplan

Aufgestellt / ergänzt:

Auszug aus der ALK

Stadt Friesoythe / FB 3 / 61 Friesoythe, den 16.09.2009