


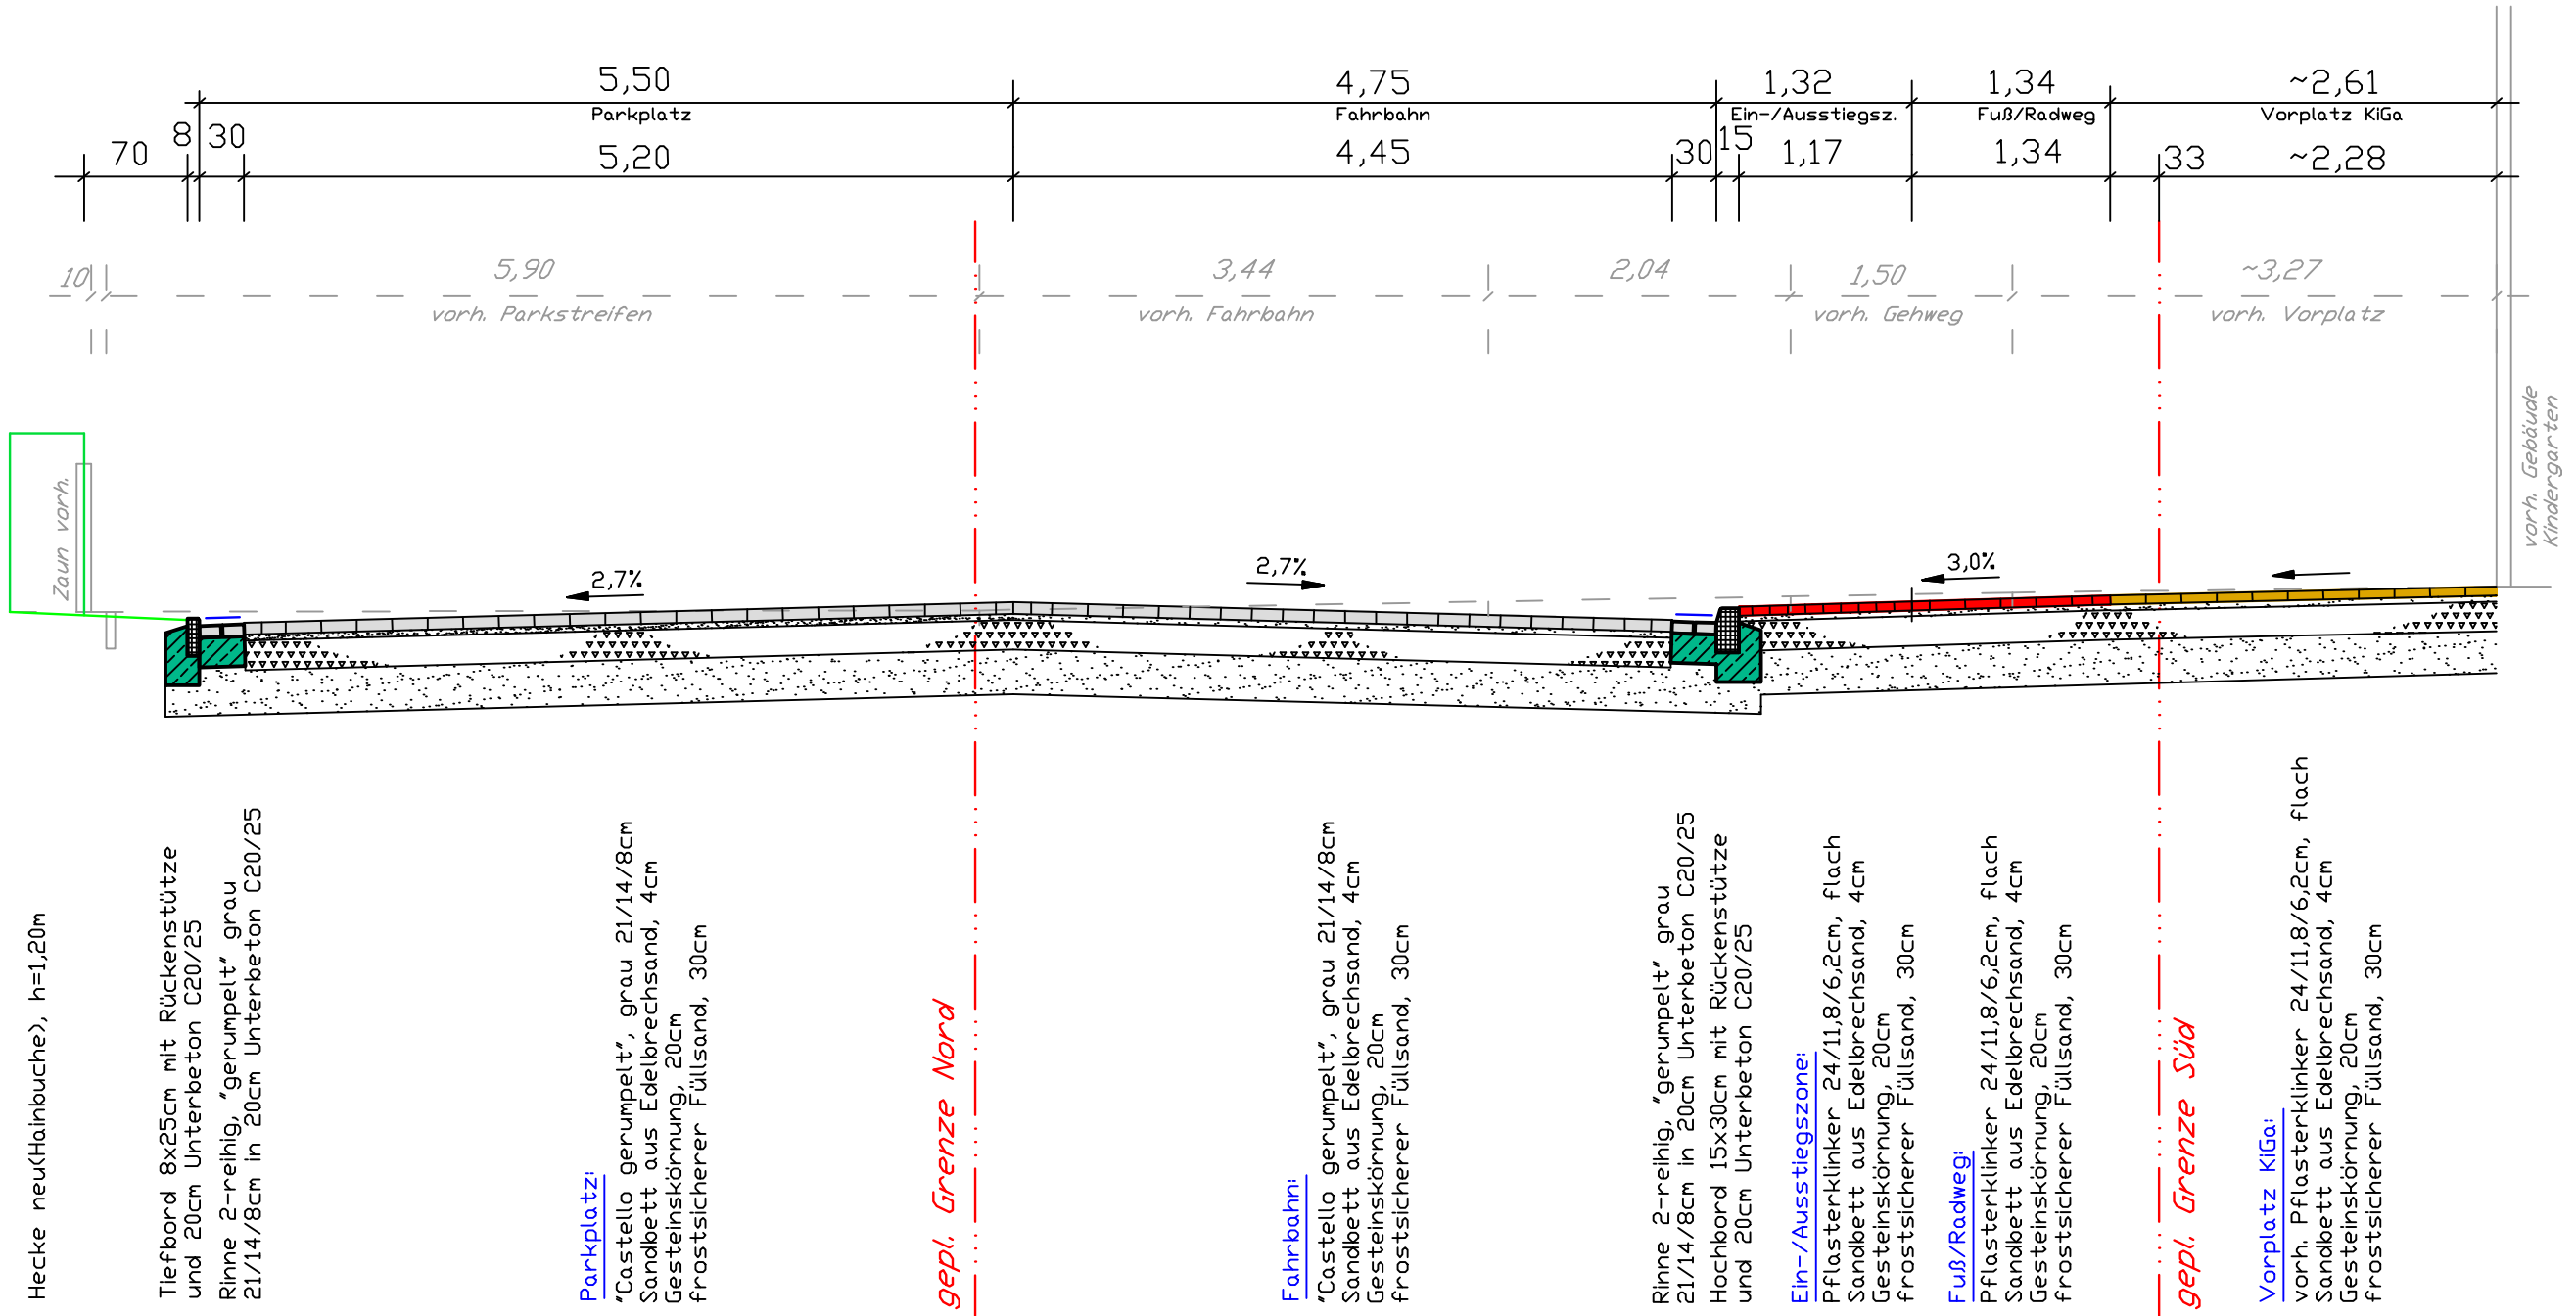

Querschnitt M.: 1:50
St.: 0+116
vor Kindergarten