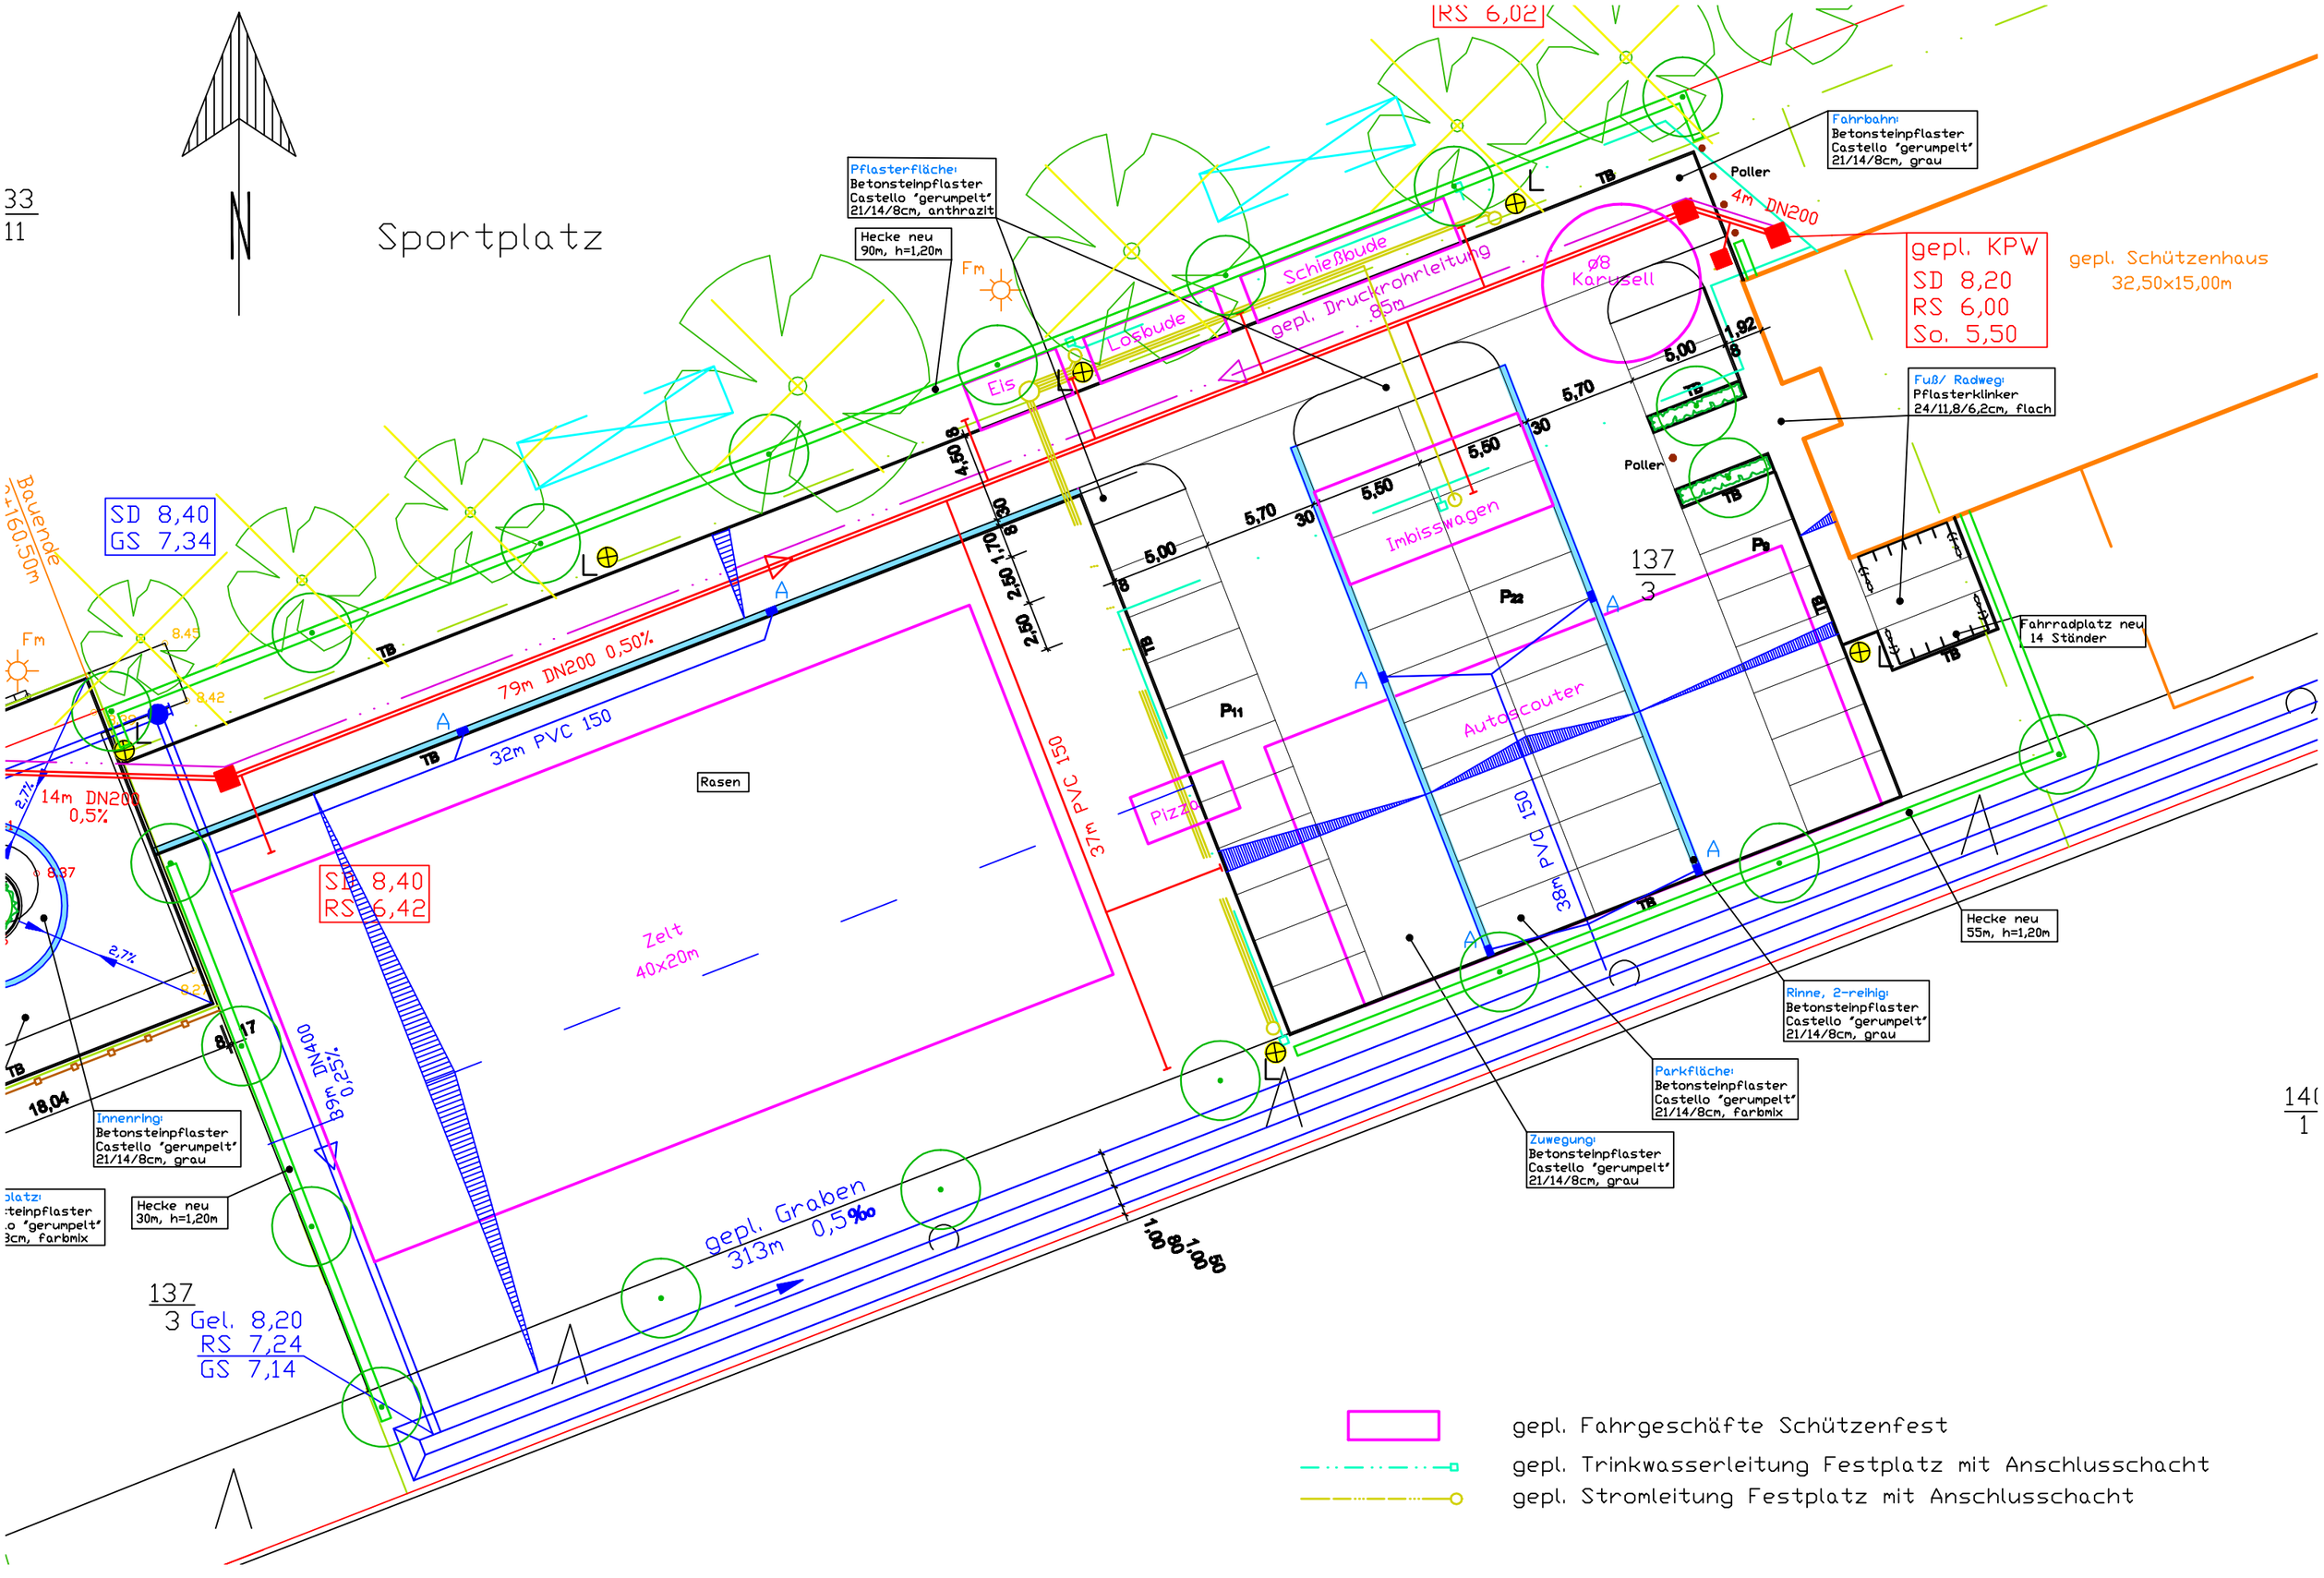
N
Sportplatz
33
11
140
1
RS 6,02
Pflasterfläche:
Betonsteinpflaster
Castello 'gerumpelt'
21/14/8cm, anthrazit
Hecke neu
90m, h=1,20m
Fm
Schießbude
Losbude
Eis
gepl. Druckrohrleitung
85m
Ø8
Karusell
Fahrbahn:
Betonsteinpflaster
Castello 'gerumpelt'
21/14/8cm, grau
Poller
4m DN200
gepl. KPW
SD 8,20
RS 6,00
So. 5,50
gepl. Schützenhaus
32,50x15,00m
Fuß/ Radweg:
Pflasterklinker
24/11,8/6,2cm, flach
Fahrradplatz neu
14 Ständer
Imbisswagen
Autoscouter
Pizza
P11
P22
P9
137
3
Bauende
r+160,50m
SD 8,40
GS 7,34
79m DN200 0,50%
32m PVC 150
14m DN200
0,5%
Rasen
SD 8,40
RS 6,42
Zelt
40x20m
37m PVC 150
38m PVC 150
89m DN400
0,25%
gepl. Graben
313m 0,5‰
Hecke neu
55m, h=1,20m
Rinne, 2-reihig:
Betonsteinpflaster
Castello 'gerumpelt'
21/14/8cm, grau
Parkfläche:
Betonsteinpflaster
Castello 'gerumpelt'
21/14/8cm, farbmix
Zuwegung:
Betonsteinpflaster
Castello 'gerumpelt'
21/14/8cm, grau
Innenring:
Betonsteinpflaster
Castello 'gerumpelt'
21/14/8cm, grau
Hecke neu
30m, h=1,20m
137
3 Gel. 8,20
RS 7,24
GS 7,14
gepl. Fahrgeschäfte Schützenfest
gepl. Trinkwasserleitung Festplatz mit Anschlusschacht
gepl. Stromleitung Festplatz mit Anschlusschacht