


# Regelquerschnitt

## Bauklasse V

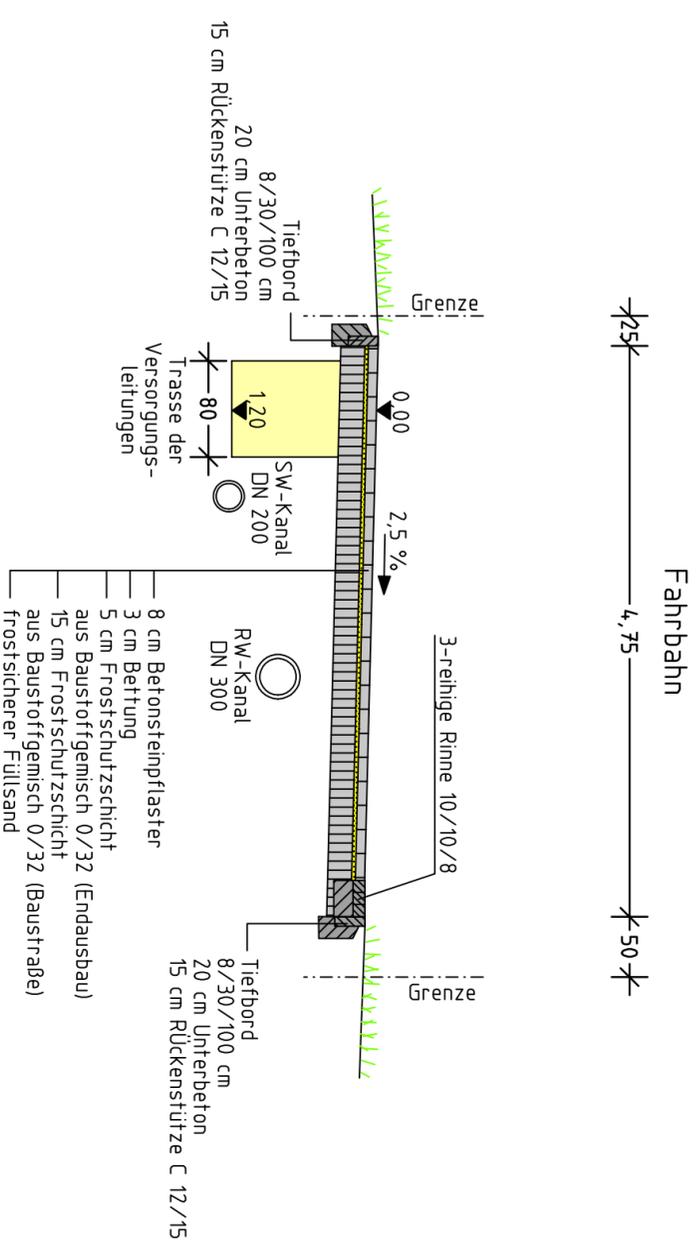

Maßnahme: **Erschließung "Ahornweg"**  
**II BA**  
in der Stadt Friesoythe

Unterlage: 4  
Blatt Nr.: 1  
Reg. Nr.:

Darstellung: **Querschnitt**

**Entwurf**

Maßstab: **1:50**

Aufgestellt:

Datum Zeichen

bearbeitet: 08.10.09 We/Oe

geplottet: 22.10.09 Plot

Projekt: Ahornweg

Blatt Gr.: 1/3\*0.43 0.49 m<sup>2</sup>

geprüft:

  
**WESSELS**  
**UND GRÜNEFELD**  
INGENIEURBERATUNG GMBH  
Schmaler Damm 17a, 26169 Friesoythe  
Tel 04,491/921155, Fax 04,491/921172  
e-mail [altenoythe@ing-wug.de](mailto:altenoythe@ing-wug.de)

Geprüft und Genehmigt: