


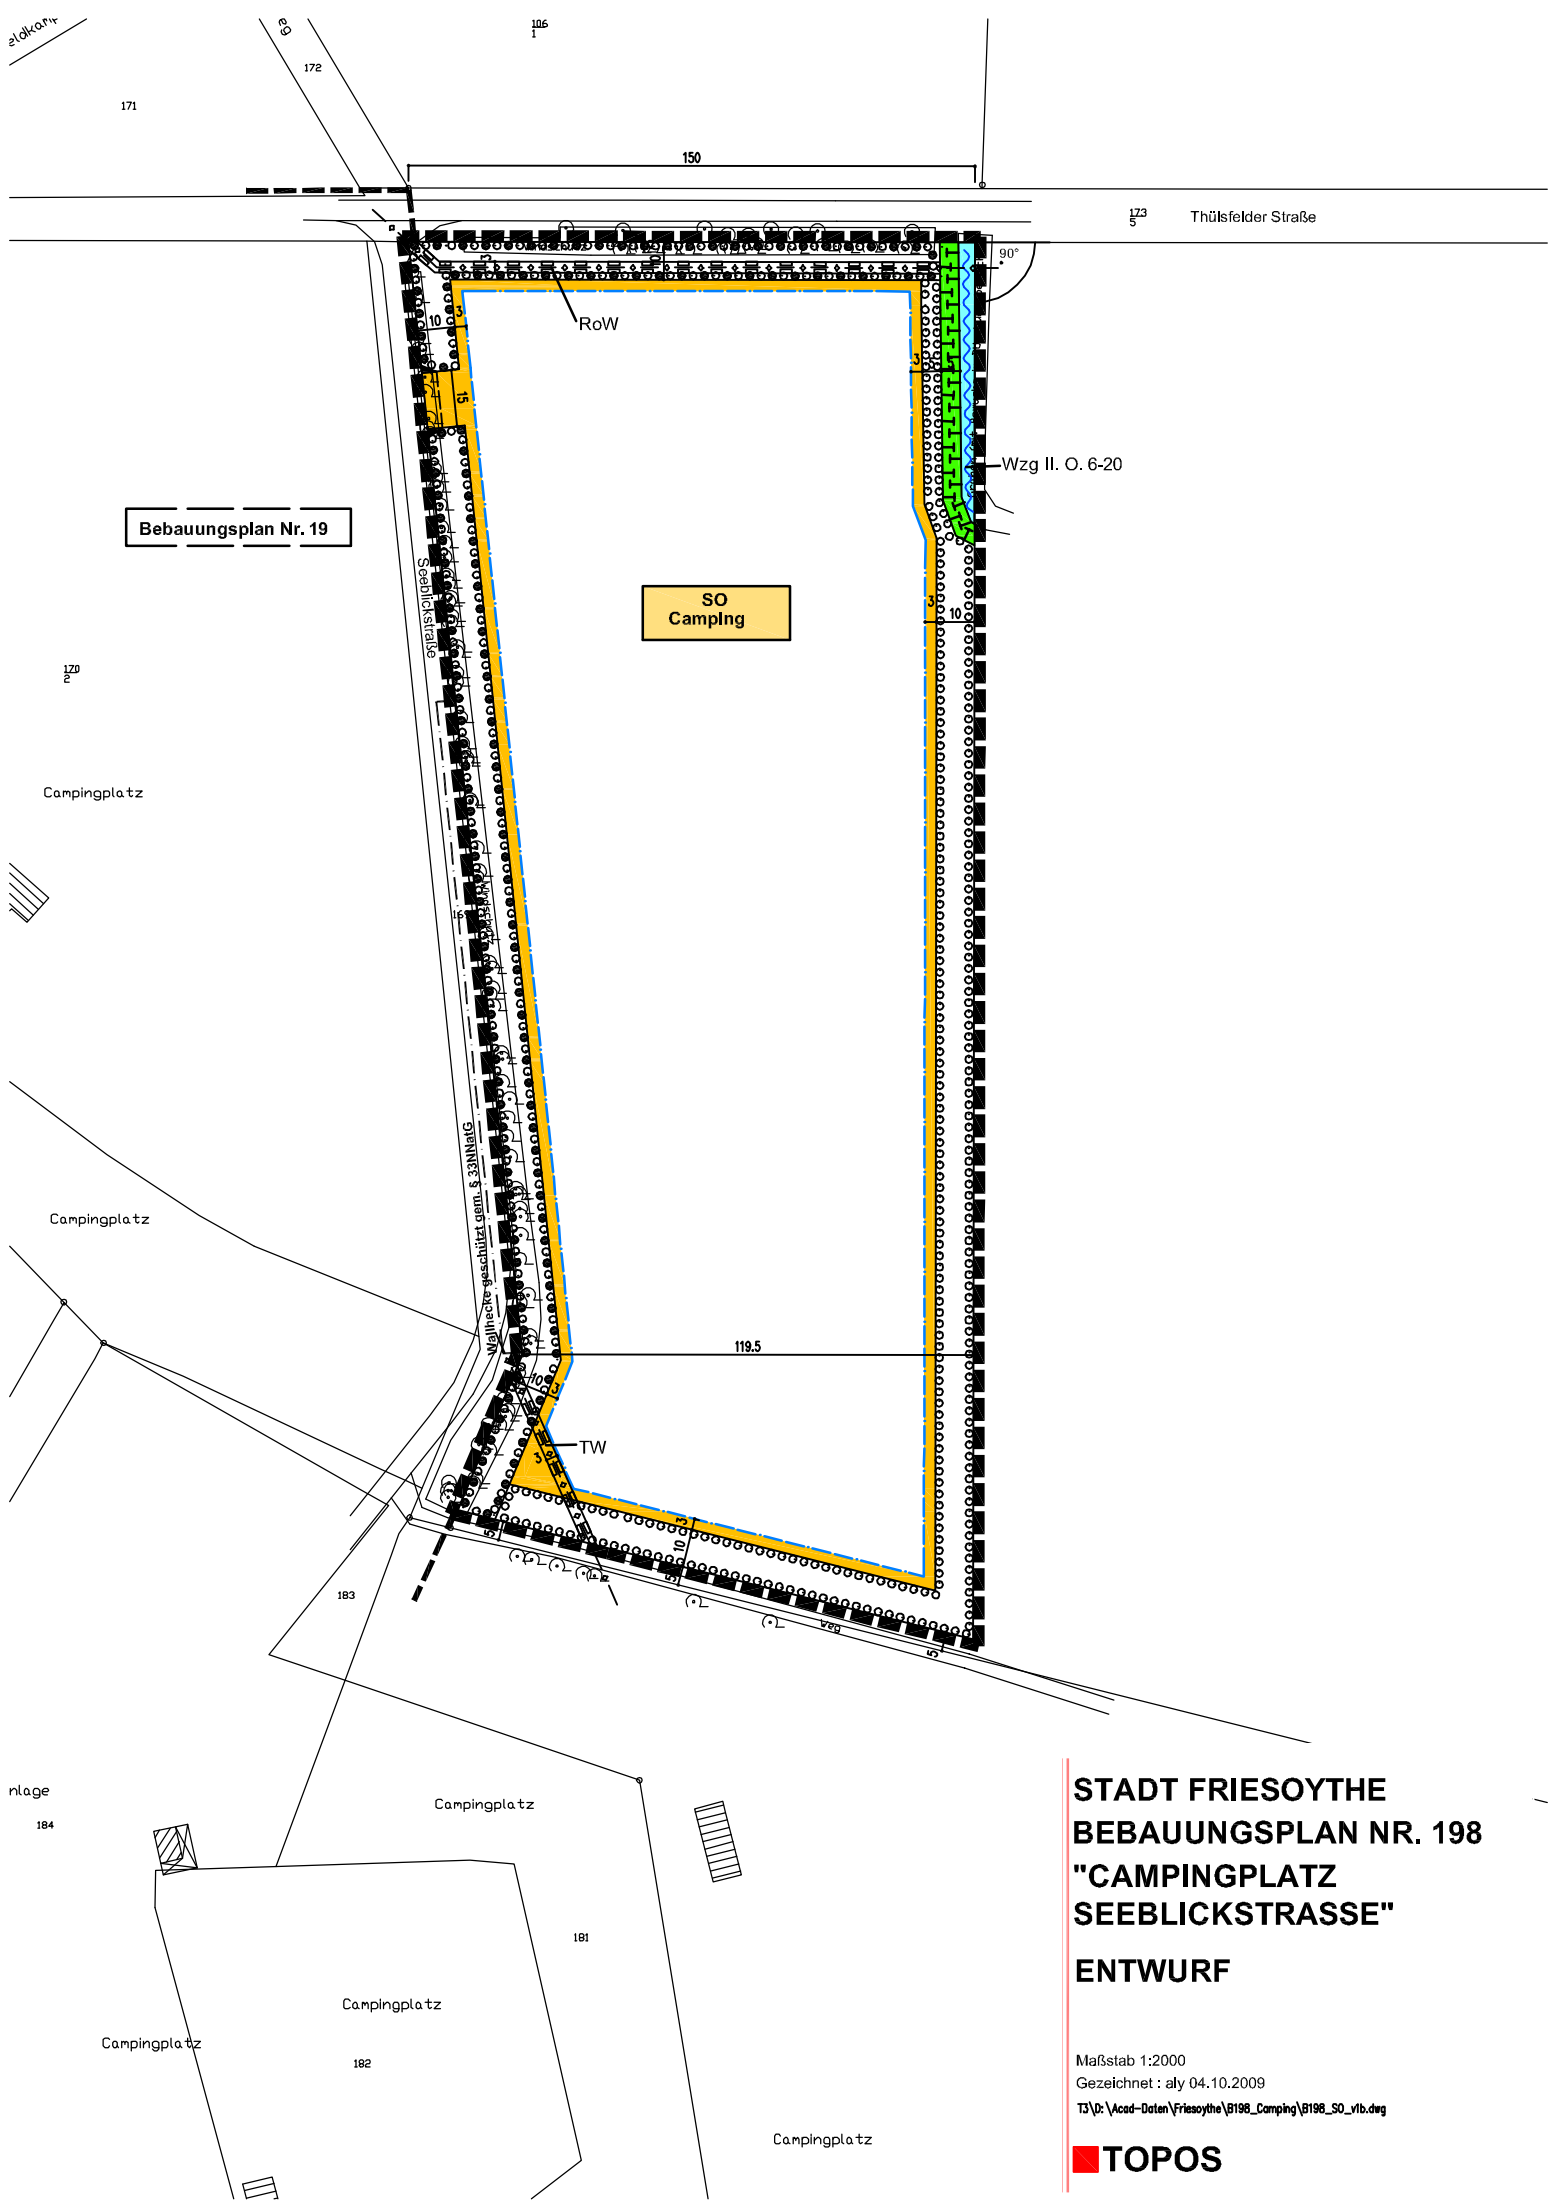

STADT FRIESOYTHE
BEBAUUNGSPLAN NR. 198
"CAMPINGPLATZ
SEEBLICKSTRASSE"
ENTWURF

Maßstab 1:2000
Gezeichnet : aly 04.10.2009
T3\0: \Acad-Daten\Friesoythe\8198_Camping\8198_SO_vlb.dwg

