

V. f. L. Markhausen e.V.

Original

V. f. L. Markhausen e.V. - 26169 Friesoythe - Markhausen



Stadt Friesoythe
Postfach 1160

26161 Friesoythe

Σ
9.5.12
EVA.:
→ JA
15.05.
2012
22.02.12

Antrag auf Gewährung eines Zuschusses für die Errichtung eines Ballfangzaunes und die Einzäunung des Sportgeländes.

Sehr geehrte Damen und Herren,

der VfL Markhausen stellt hiermit einen Antrag auf Gewährung eines Zuschusses für die Errichtung eines Ballfangzaunes, sowie die Einzäunung des Sportgeländes nach den Sportförderrichtlinien der Stadt Friesoythe.

Vor 23 Jahren wurden die Fußballplätze neu angelegt, 1990 wurde eine Turnhalle gebaut. 2002 kamen neue Umkleidekabinen hinzu. Im Jahr 2010 wurde eine Zuschauertribüne in Eigenleistung erstellt.

Der VfL Markhausen ist ein attraktives Produkt in einem attraktiven Umfeld.

Die Bedeutung einer aktiven und vor allen Dingen sinnvollen Freizeitbeschäftigung nimmt in jedem Jahr zu. Der VfL Markhausen trägt mit seiner Tätigkeit entscheidend dazu bei, dass sich der Mensch den Freiraum „Fussball“ bewahren kann.

Die geschaffenen Werte sollen nunmehr durch einen Zaun bzw. Ballfangzaun geschützt werden.

Wir bitten um eine wohlwollende Entscheidung.

VfL Markhausen
26169 Friesoythe
[Signature]

FB 3 m.d.B. um Prüfung des
anliegenden Finanzierungsplanes
Danke Aktives 14.05.12

was soll da geprüft werden?
Kostenanschläge fehlen ??

06496/401

1. Vorsitzender:
Manfred Timme
Markaweg 10
26169 Markhausen

2. Vorsitzender:
Hubert Koopmann
Morgenland 3
26169 Markhausen

3. Vorsitzender
Martin Niemeyer
Zu den Kreuzbreden 13
26169 Markhausen

Schriftführer:
Martin Greten
Vorderthüler Str. 6
26169 Markhausen

Kassenwart:
Erwin Meyer
Morgenland 1
26169 Markhausen

Bankverbindung: Spar- und Darlehnskasse Friesoythe – Markhausen (BLZ 280 666 20) Konto-Nr. 210 503 900
Steuer-Nr. 56/220/00471 (Finanzamt Cloppenburg) / Amtsgericht Oldenburg VR150156

Vereinsname:

W. Karlhausen

Finanzierungsplan zur Baumaßnahme:

Ballfangraum + Turnhalle

Gesamtkosten der Maßnahme (gemäß Kostenermittlung)			€ 25.500
förderungsfähige Kosten (Grundlage für die Zuwendung)		€	
Finanzierungsplan			
Barmittel	€		11.450,-
Darlehen (genaue Bezeichnung)	€		
Spenden	€		
Handdienste	€ 80	(Std. x 10,-- €)	800,-
Maschinenstunden	€ 20	(Std. x 25,-- €)	500
()			
Summe Eigenleistungen (mind. 20% der Gesamtkosten)			€ 12750,-
		beantragt am:	bewilligt am:
Landkreis (max. wie Stadt/Gemeinde)	€ 3865,-	15.1.12	
Gemeinde/Stadt	€ 3865,-	15.1.12	
AFA / EU-Mittel (genaue Angabe)	€		
Sonstige (genaue Angabe)	€		
	€		
3-Zuwendung (max. 20% der förderungsf. Kosten)	€ 5100,-		12750
Summe Fremdleistungen			€ 12750,-
Finanzierung			€ 25.500

Änderungen des Finanzierungsplans und der Baumaßnahme sind zu jedem Zeitpunkt sofort dem Landkreis Cloppenburg anzuzeigen.

[Signature]
verbindliche Unterschrift / Stempel

[Signature]
Ort

15.1.12
Datum



Verwaltungs- und Katasterverwaltung
Niedersachsen

Liegenschaftskarte

Maßstab 1:2000

Standardpräsentation




Gemeinde: Eriesoythe, Stadt

Gemarkung: Markhausen

Flur: 17

Flurstück: 00051/000

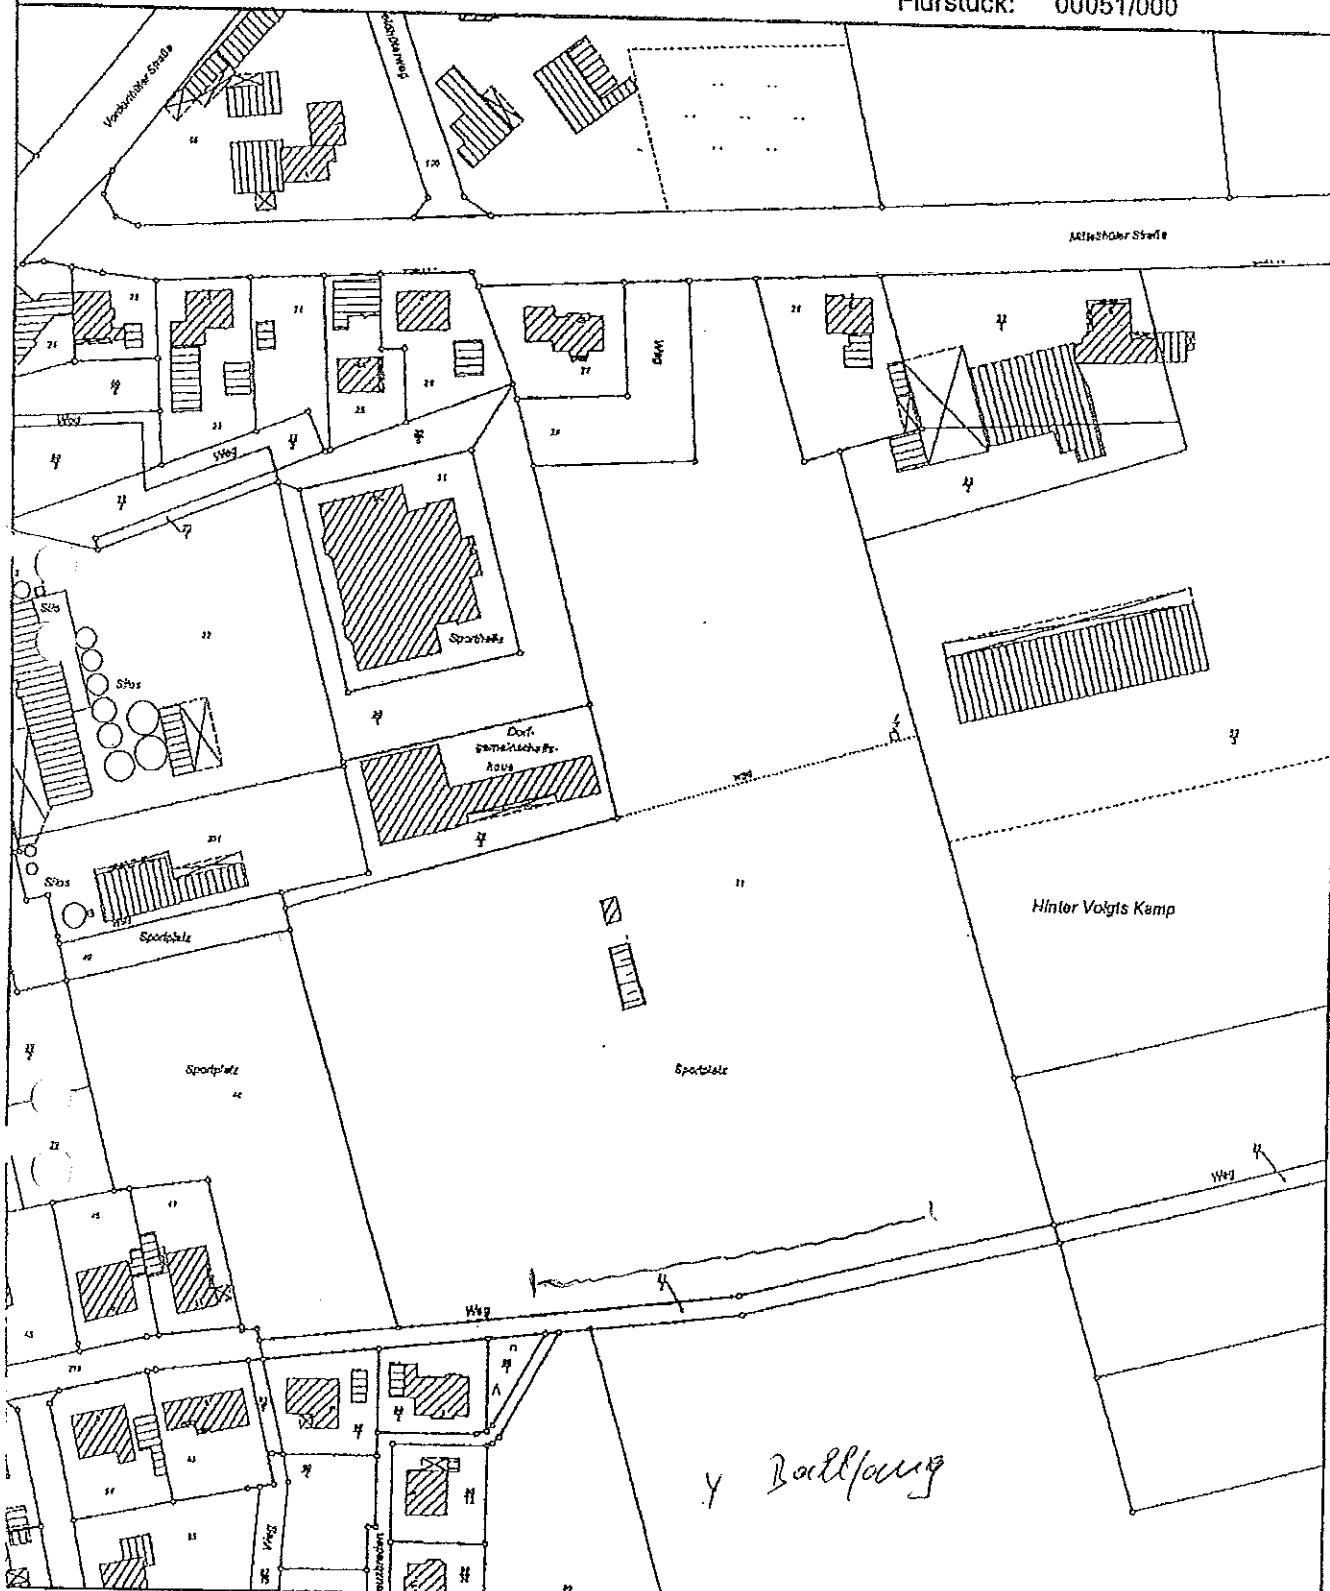

Verantwortlich für den Inhalt

Behörde für GLL Cloppenburg
- Katasteramt -

Bereitgestellt durch

Behörde für GLL Cloppenburg
- Katasteramt -

Zeichen:

Datum: 21.02.2008

Diese amtliche Präsentation und die ihr zugrunde liegenden Angaben des amtlichen Vermessungswesens sind nach §5 des Niedersächsischen Gesetzes über das amtliche Vermessungswesen vom 12. Dezember 2002 (Nds. GVBl 2003) geschützt. Die Verwertung für nichteigene oder wirtschaftliche Zwecke und die öffentliche Wiedergabe ist nur mit Erlaubnis der zuständigen Vermessungs- und Katasterbehörde zulässig.

Die Grundrisserstellung ist aus einer Karte kleineren Maßstabs abgeleitet; eventuell eingeschränkte Genauigkeit.