


0 500 1.000 2.000 3.000 4.000 5.000
Meter

(Planungsmaßstab 1 : 20.000)

GLL
GEORATHE-UND-LEBENS-
PLANUNG
Cloppenburg


Kartengrundlage
Quelle: Auszug aus den Geobasisdaten der Niedersächsischen
Vermessungs- und Katasterverwaltung

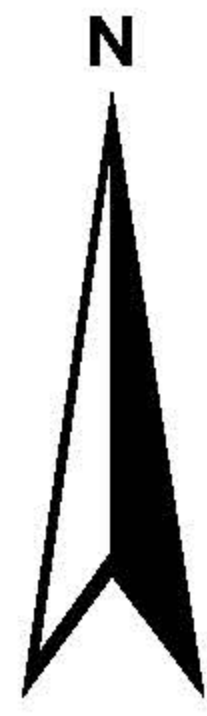

Legende

- Naturschutzgebiete + 200 m
- Vorranggebiete für Natur und Landschaft gem. RROP + 200 m
- Vorranggebiete für Erholung gem. RROP + 200 m
- FFH-Gebiete (Abstand je nach Arten)
- Wald > 2 ha + 100 m
- Gewässer
- Abstandsflächen zu Naturflächen

- Siedlungsflächen + 1000 m
Wohn-, Misch- oder Dorfgebiete gem. FNP
- Siedlungserweiterung gem. FNP + 1000 m
- SO - Erholung + 1000 m
Ferienhaus u. Camping
- Gewerbliche Bauflächen + 300 m
- Wohnennutzungen im Außenbereich + 650 m
- 110 kV-Leitung + 150 m
- Erdöl-, Erdgasleitungen +150 m
- Richtfunktrasse mit Schutzstreifen
- überörtl./örtl. Hauptverkehrsstraßen + 150 m
- Bahnanlagen + 150 m
- Abstandsflächen zu baulichen Nutzungen
- Potenzialflächen (1 und 2 vorhandene Standorte)

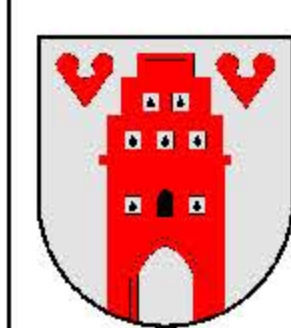

**Stadt
Friesoythe**

Potenzialstudie Wind

Karte 3

Vorsorgeabstände/Potenzialflächen
Stand: September 2012

BÜRO FÜR STADTPLANUNG
GIESELMANN UND MÜLLER GMBH

Eschenplatz 2
26129 Oldenburg
Tel.: 0441 - 59 38 55
Fax: 0441 - 59 13 83