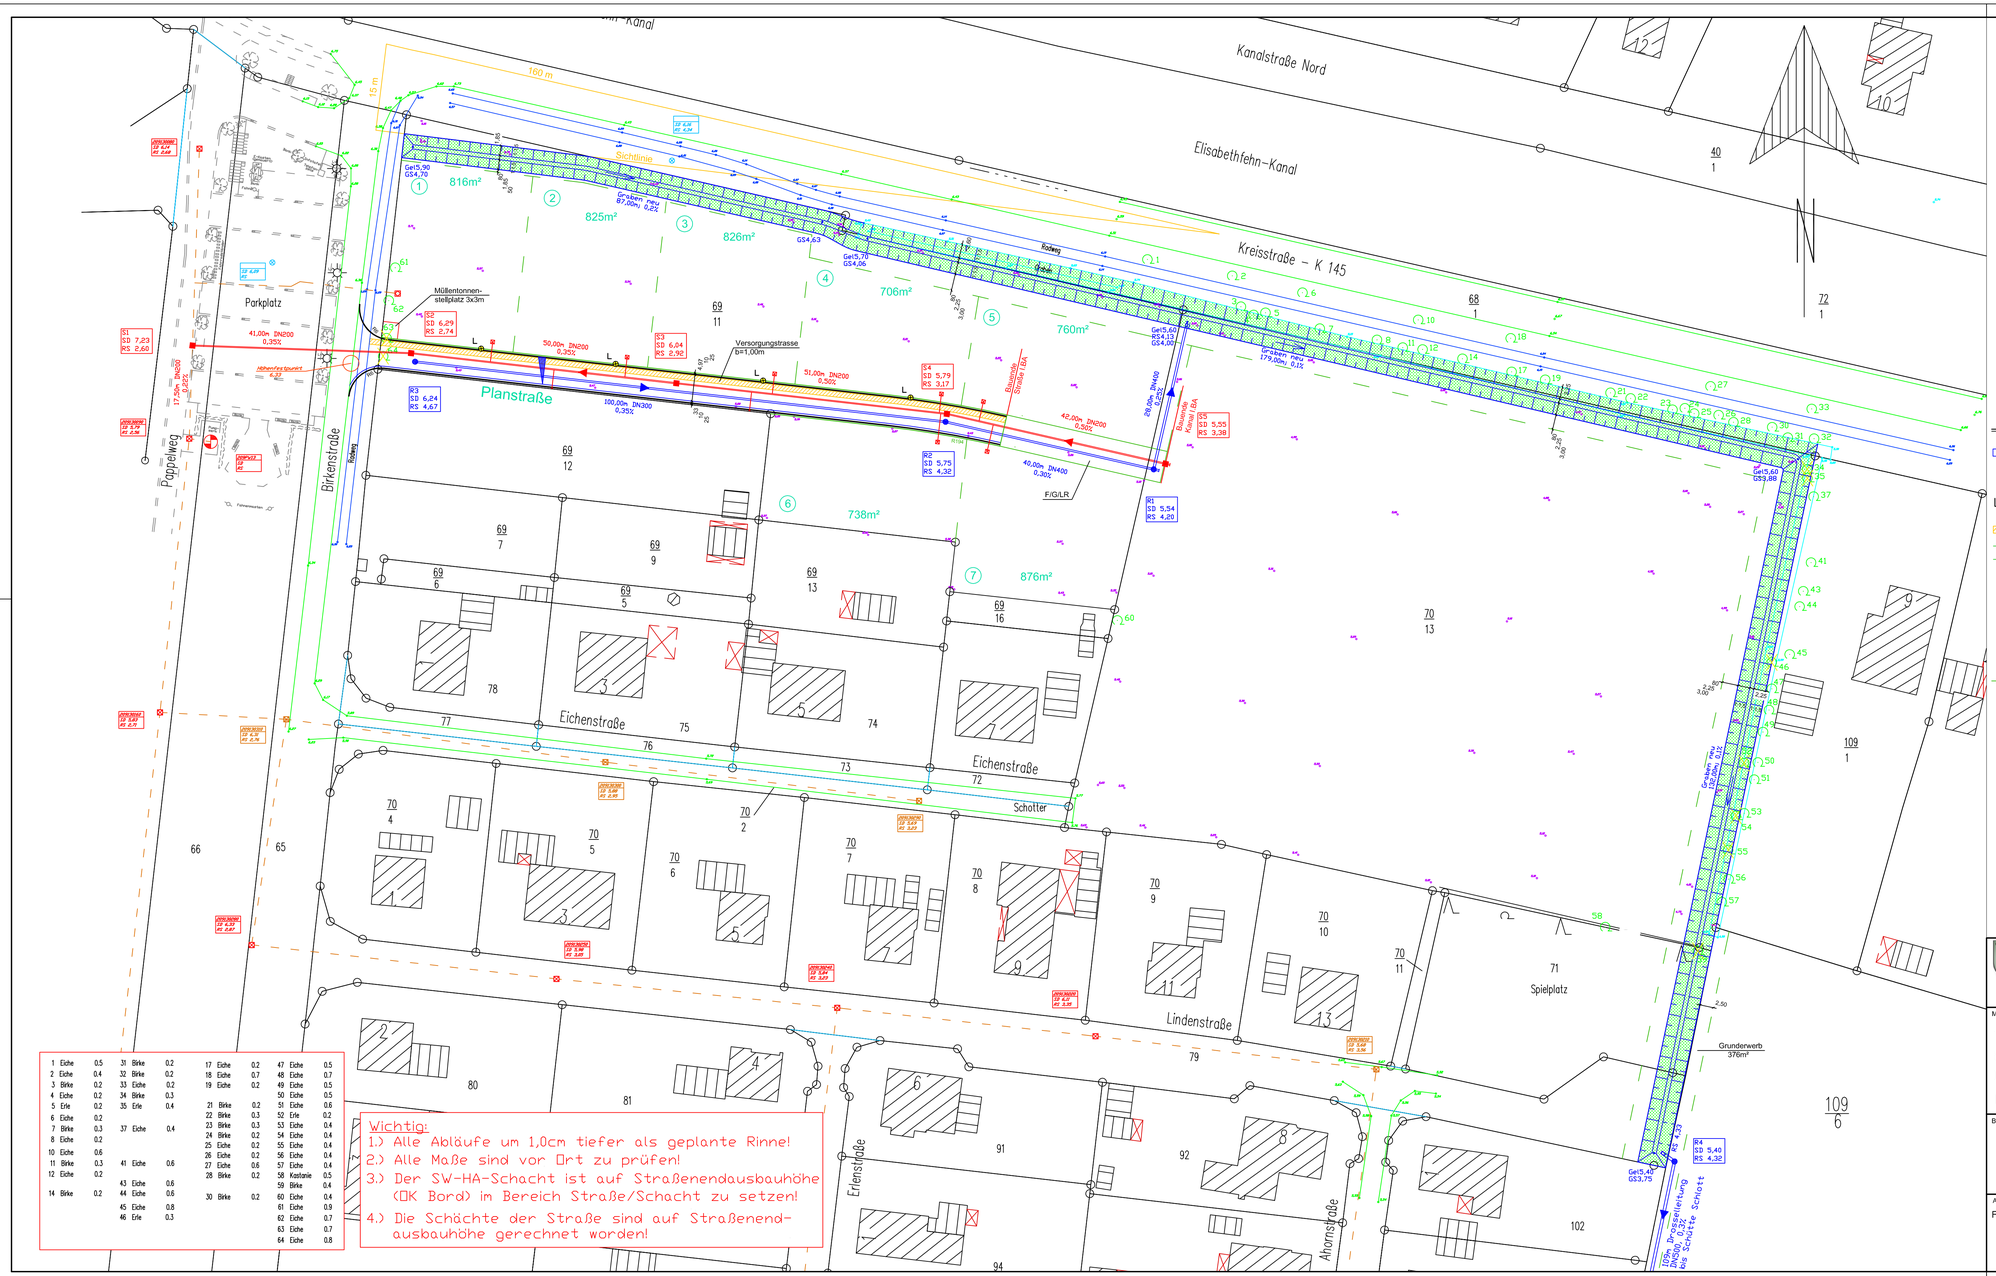

1	Eiche	0,5	31	Birke	0,2	17	Eiche	0,2	47 Eiche 0,5
2	Eiche	0,4	32	Birke	0,2	18	Eiche	0,7	48 Eiche 0,7
3	Birke	0,2	33	Eiche	0,2	19	Eiche	0,2	49 Eiche 0,5
4	Eiche	0,2	34	Birke	0,3				50 Eiche 0,5
5	Erle	0,2	35	Erle	0,4	21	Birke	0,2	51 Eiche 0,6
6	Eiche	0,2				22	Birke	0,3	52 Erle 0,2
7	Birke	0,3	37	Eiche	0,4	23	Birke	0,3	53 Eiche 0,4
8	Eiche	0,2				24	Birke	0,2	54 Eiche 0,4
10	Eiche	0,6				25	Eiche	0,2	55 Eiche 0,4
11	Birke	0,3	41	Eiche	0,6	26	Eiche	0,2	56 Eiche 0,4
12	Eiche	0,2				27	Eiche	0,6	57 Eiche 0,4
			43	Eiche	0,6	28	Birke	0,2	58 Kastanie 0,5
14	Birke	0,2	44	Eiche	0,6				59 Birke 0,4
						30	Birke	0,2	60 Eiche 0,4
			45	Eiche	0,8				61 Eiche 0,9
			46	Erle	0,3				62 Eiche 0,7
									63 Eiche 0,7
									64 Eiche 0,8

Wichtig:

1.) Alle Abläufe um 1,0cm tiefer als geplante Rinne!
2.) Alle Maße sind vor Ort zu prüfen!
3.) Der SW-HA-Schacht ist auf Straßenendausbauhöhe (OK Bord) im Bereich Straße/Schacht zu setzen!
4.) Die Schächte der Straße sind auf Straßenend-ausbauhöhe gerechnet worden!

Legende

- vorh. Grenzen
- vorh. Bebauung
- vorh. Straßen
- vorh. Straßen
- vorh. Graben
- vorh. SW-Kanal
- vorh. RW-Kanal
- vorh. Zufahrt
- vorh. Zugang
- vorh. Beleuchtung
- vorh. Geländehöhen
- vorh. Straßenhöhen
- vorh. Radweghöhen
- vorh. Grabenhöhen
- vorh. Baumbestand(eingemessen) mit Nr. Baumliste
- vorh. Baum Fällen
- gepl. Baustraße(Bituminös)
- gepl. Seitenstreifen(Schotter-Splittgemisch)
- TB — gepl. Tiefbord(Endausbau) 10X30, h=2cm
- gepl. Rinne(Endausbau)
- L — gepl. Straßenbeleuchtung(Endausbau) (Hellux LED 2x10Watt, LPH=4,50m)
- L — gepl. Straßenbeleuchtung(I.BA Teilausbau)
- gepl. Versorgungstrasse(b=1,00m)
- F/G/LR — mit Geh-, Fahr- und Leitungsrechten zu belastende Flächen
- gepl. SW-Kanal mit Schacht
- gepl. SW-Hausanschlußschacht
- gepl. RW-Kanal mit Schacht
- 7,90 — gepl. Straßenendausbauhöhe(Oberkante Bord) im Bereich der Straße/ Hausanschlußschachtes
- gepl. Grenzen

Stadt I Friesoythe
Der Bürgermeister

Rathaus am Stadtpark
Alte Mühlenstraße 12
26169 Friesoythe
Tel. 04491-9293-0
Fax 04491-9293-300
rathaus@friesoythe.de

Maßnahme / Vorhaben:

Teilerschließung von Wohnbaugrundstücken östlich der Birkenstraße im Einmündungsbereich Birkenstraße/ K145 in Kamperfehn

hier: SW und RW-Kanal, Baustraße

Geplant: Aloys Dasenbrock
Bearbeitet: Aloys Dasenbrock
Gezeichnet: 28.05.2013 Nei
Geändert:

Bauteil: Lageplan

Maßstab: 1:500

Ausfertigung:

Anlage:

Aufgestellt:
Friesoythe, den
Der Bürgermeister
i. A.

Vorentwurfsplanung
Entwurfsplanung
Ausführungsplanung

Blatt-Nr.: 1

Aktenzeichen: 642-30-

Plangröße: 0,950x0,480= 0,456m2