






**Ausbauquerschnitt I-I**  
RStO 12, Bk 1,0  
Baustraße

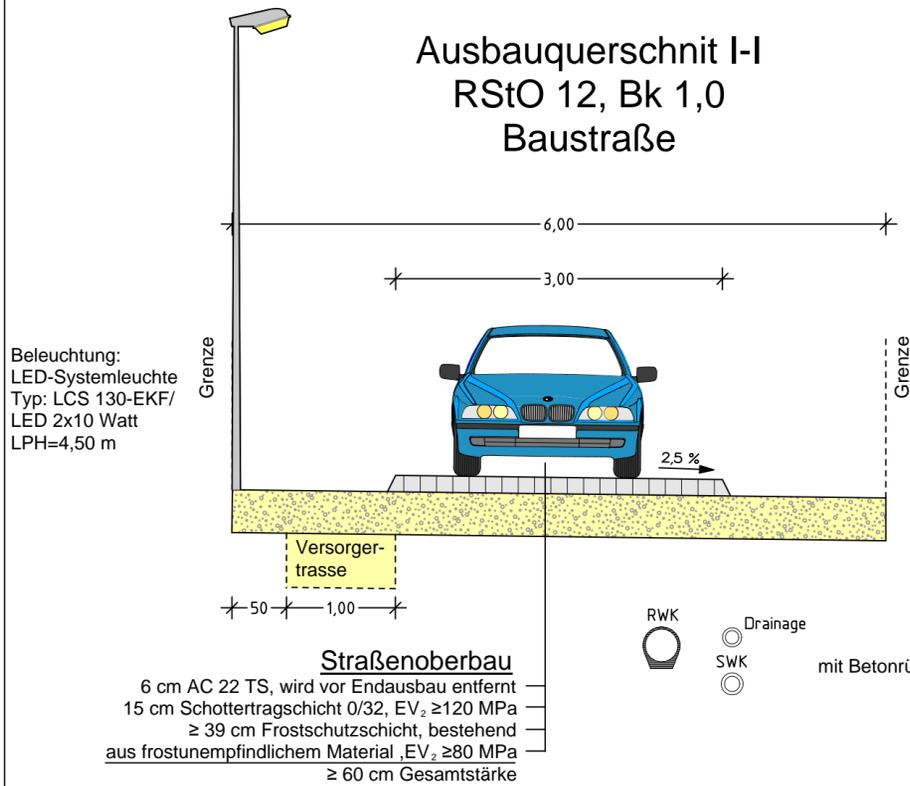

**Ausbauquerschnitt II-II**  
RStO 12, BK 1,0

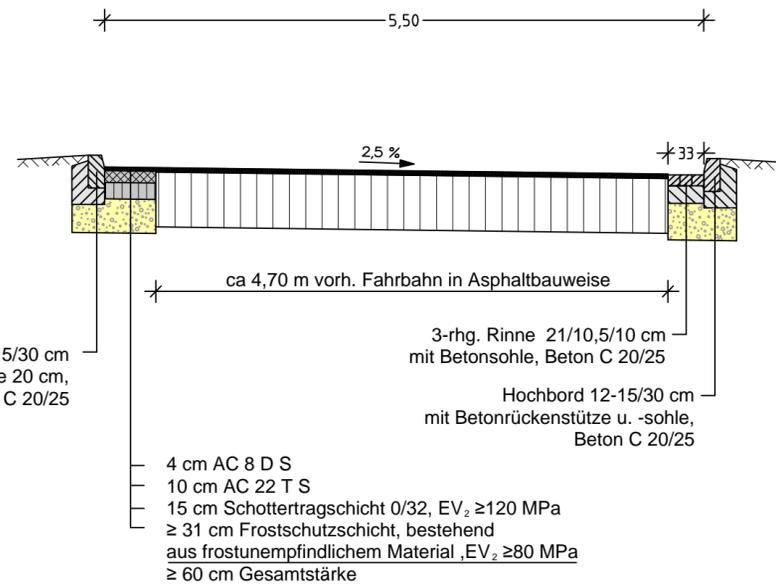

**Ausbauquerschnitt I-I**  
RStO 12, Bk 1,0  
Endausbau

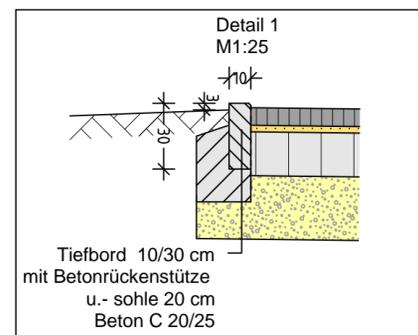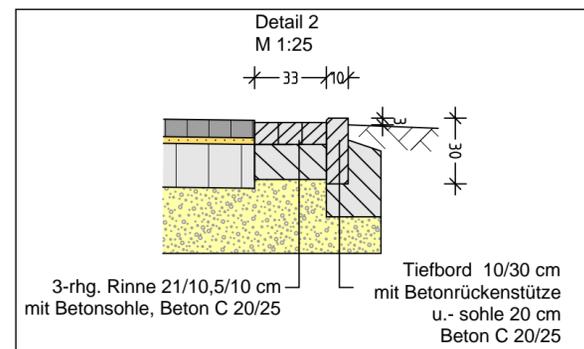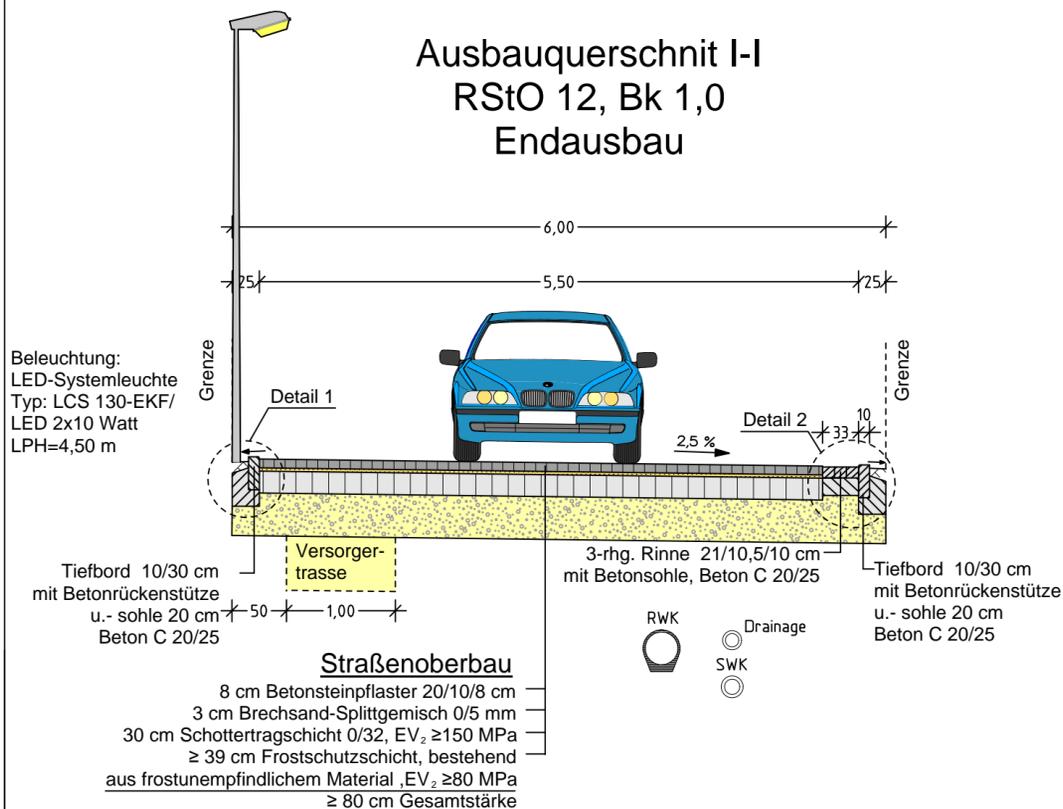

5			
4			
3			
2	Ausbauquerschnitt Baustraße ergänzt	12.05.14	Wa
1	Fahrbahnbreite sowie Bordanlagen korrigiert	08.04.14	Wa
Nr.	Art der Änderung	Datum	Aufgestellt

Maßnahme:

**Erschließung B-Plan Nr. 101**

in der Stadt Friesoythe

Unterlage: 6  
Blatt Nr.: 1  
Reg. Nr.:

Darstellung:

**Ausbauquerschnitt**

**Ausführungsplanung**

Maßstab 1:50

Aufgestellt:



Schmaler Damm 17a, 26169 Friesoythe  
Tel 04491/921155, Fax 04491/921172  
e-mail alftenoythe@ing-wug.de

	Datum	Zeichen
bearbeitet:	12.05.14	Boh/Me
geplottet:	22.05.14	Plot
Projekt:	01-WIL-14-01	
Blatt Gr.:	1,13*0,43	0,49 m <sup>2</sup>
geprüft:		

Geprüft und Genehmigt: