


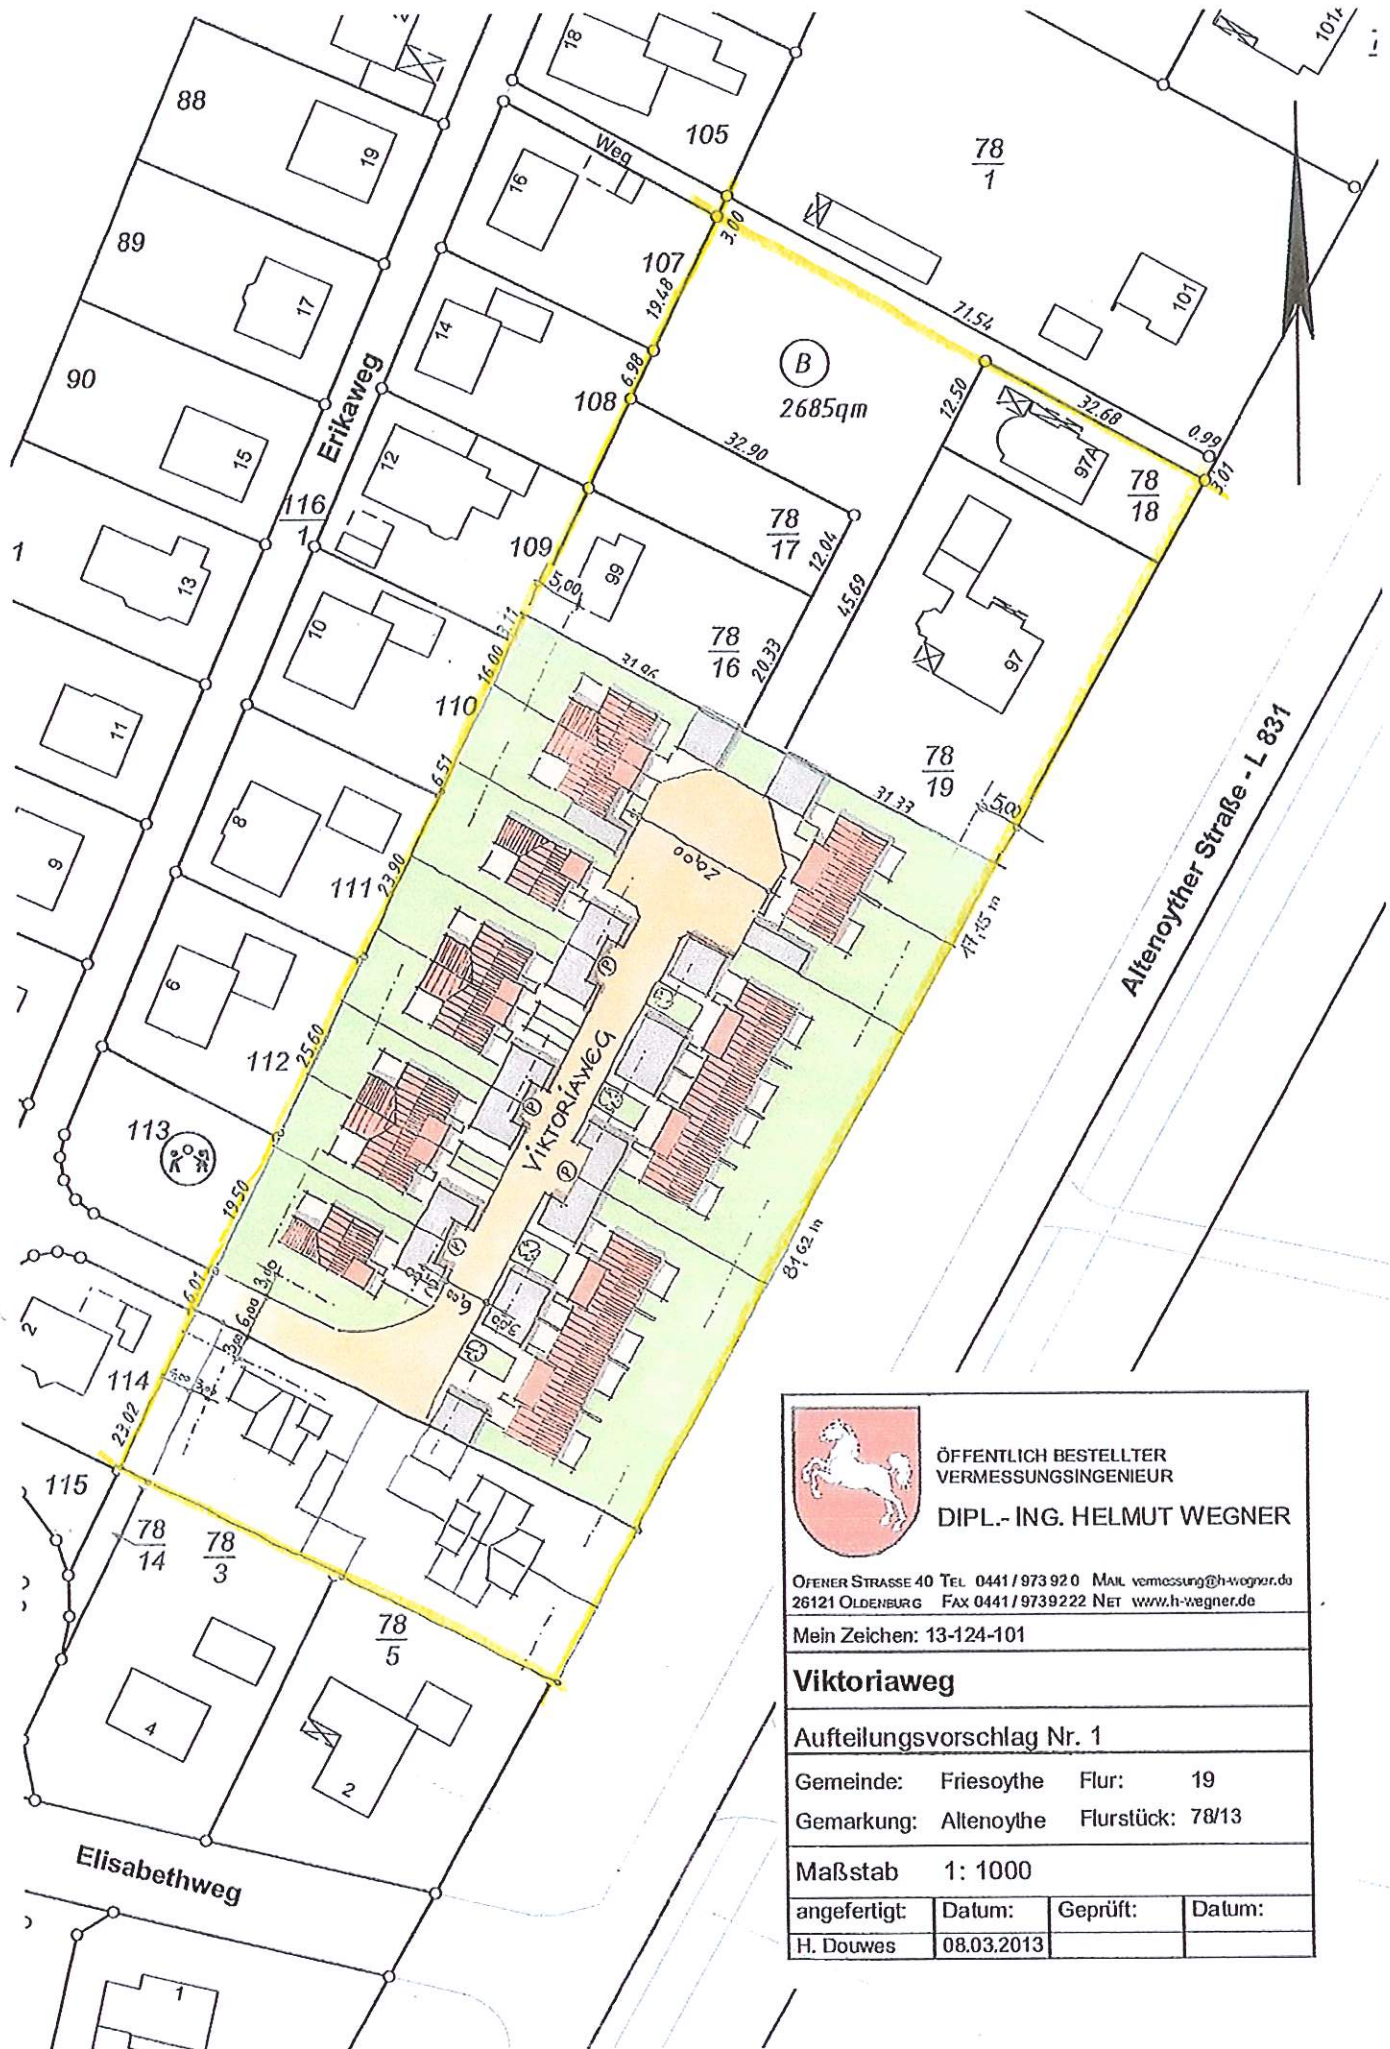

ÖFFENTLICH BESTELLTER
VERMESSUNGSINGENIEUR
DIPL.-ING. HELMUT WEGNER

OFENER STRASSE 40 TEL. 0441/973920 MAIL: vermessung@h-wegner.de
26121 OLDENBURG FAX 0441/9739222 NET: www.h-wegner.de

Mein Zeichen: 13-124-101


Viktoriaweg

Aufteilungsvorschlag Nr. 1

Gemeinde: Friesoythe Flur: 19
Gemarkung: Altenoythe Flurstück: 78/13

Maßstab 1: 1000

angefertigt:	Datum:	Geprüft:	Datum:
H. Douwes	08.03.2013		

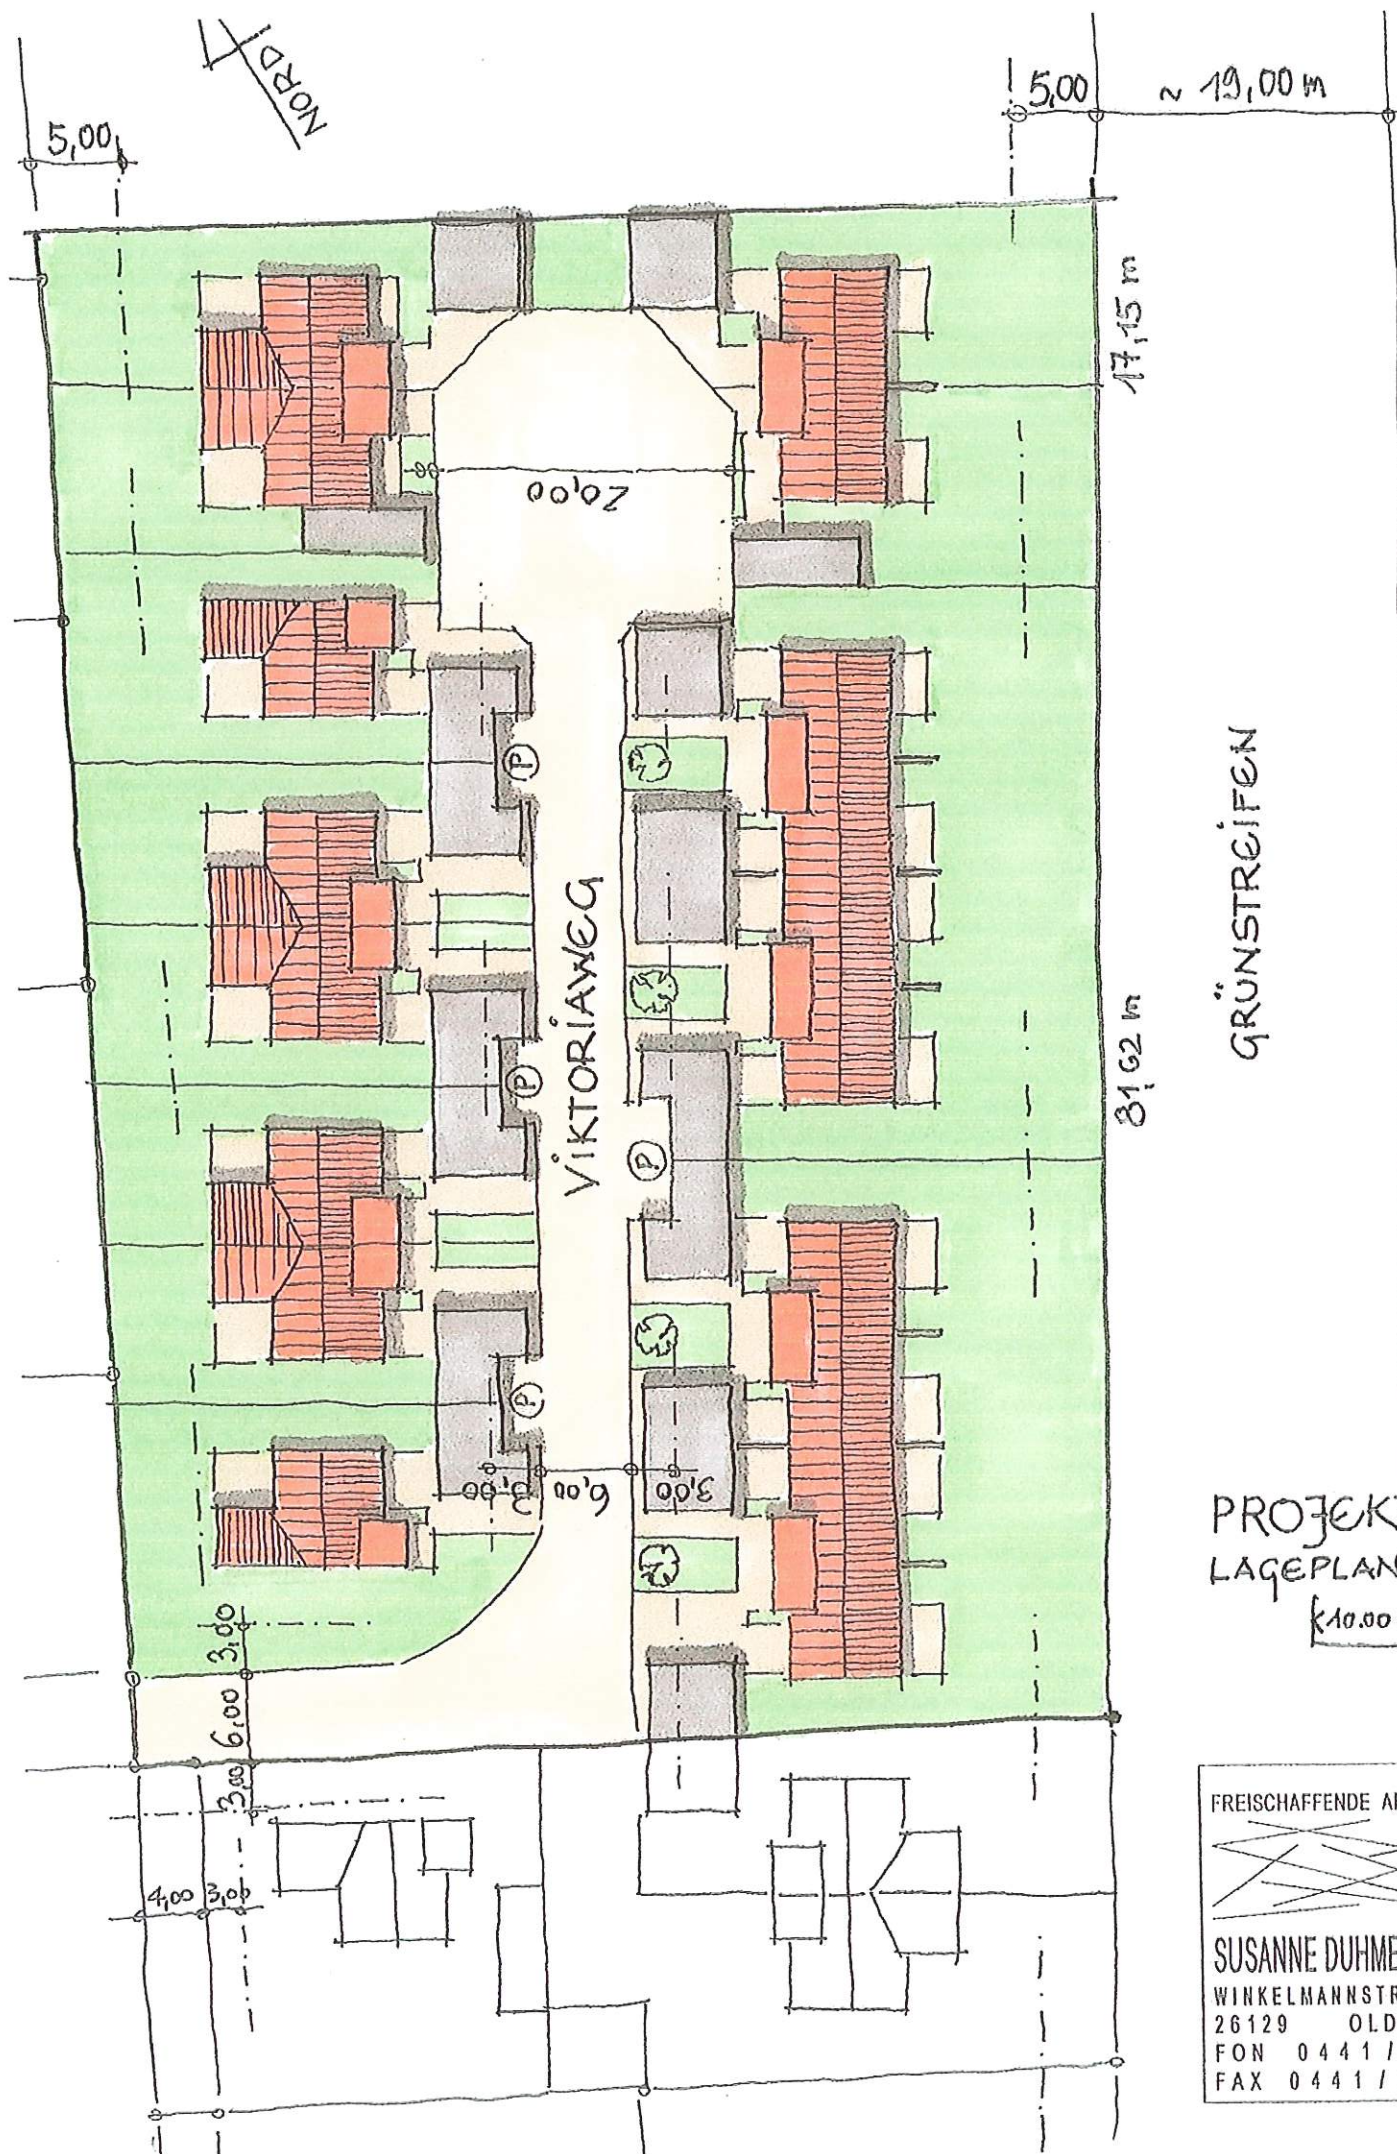

FREISCHAFFENDE ARCHITEKTIN




SUSANNE DUHME-SPIJKER

WINKELMANNSTRASSE 6

26129 OLDENBURG

FON 0441 / 75367

FAX 0441 / 7780356

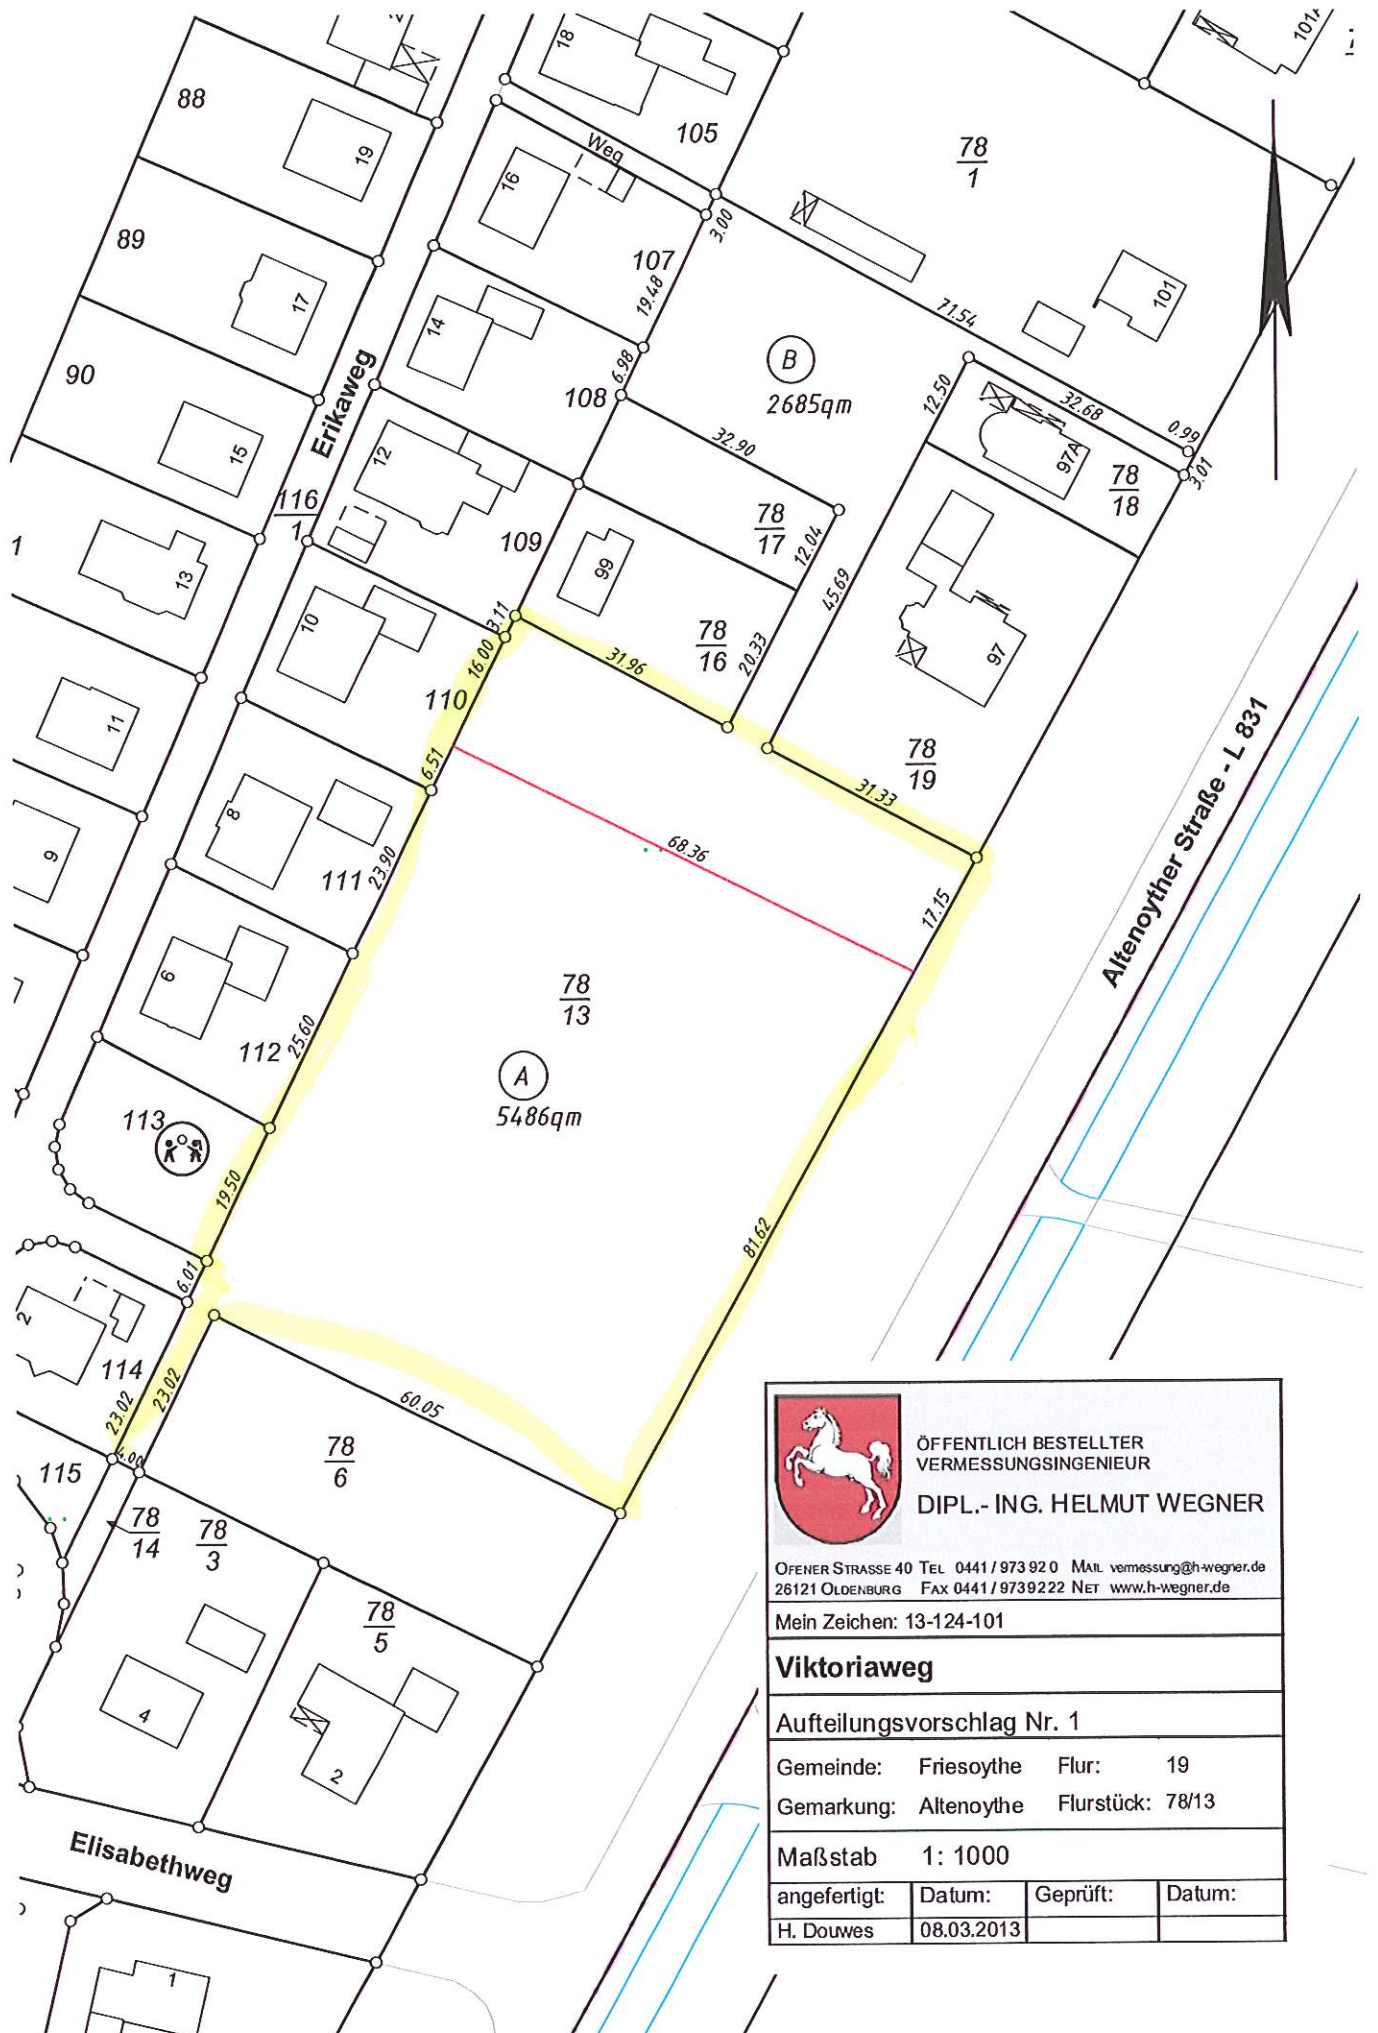

ÖFFENTLICH BESTELLTER
VERMESSUNGSINGENIEUR
DIPL.-ING. HELMUT WEGNER

OFENER STRASSE 40 TEL. 0441 / 973 92 0 MAIL: vermessung@h-wegner.de
26121 OLDENBURG FAX 0441 / 973 92 22 NET: www.h-wegner.de

Mein Zeichen: 13-124-101

Viktoriaeweg

Aufteilungsvorschlag Nr. 1

Gemeinde: Friesoythe Flur: 19
Gemarkung: Altenoythe Flurstück: 78/13

Maßstab 1: 1000

angefertigt:	Datum:	Geprüft:	Datum:
H. Douwes	08.03.2013		