



1:5.000

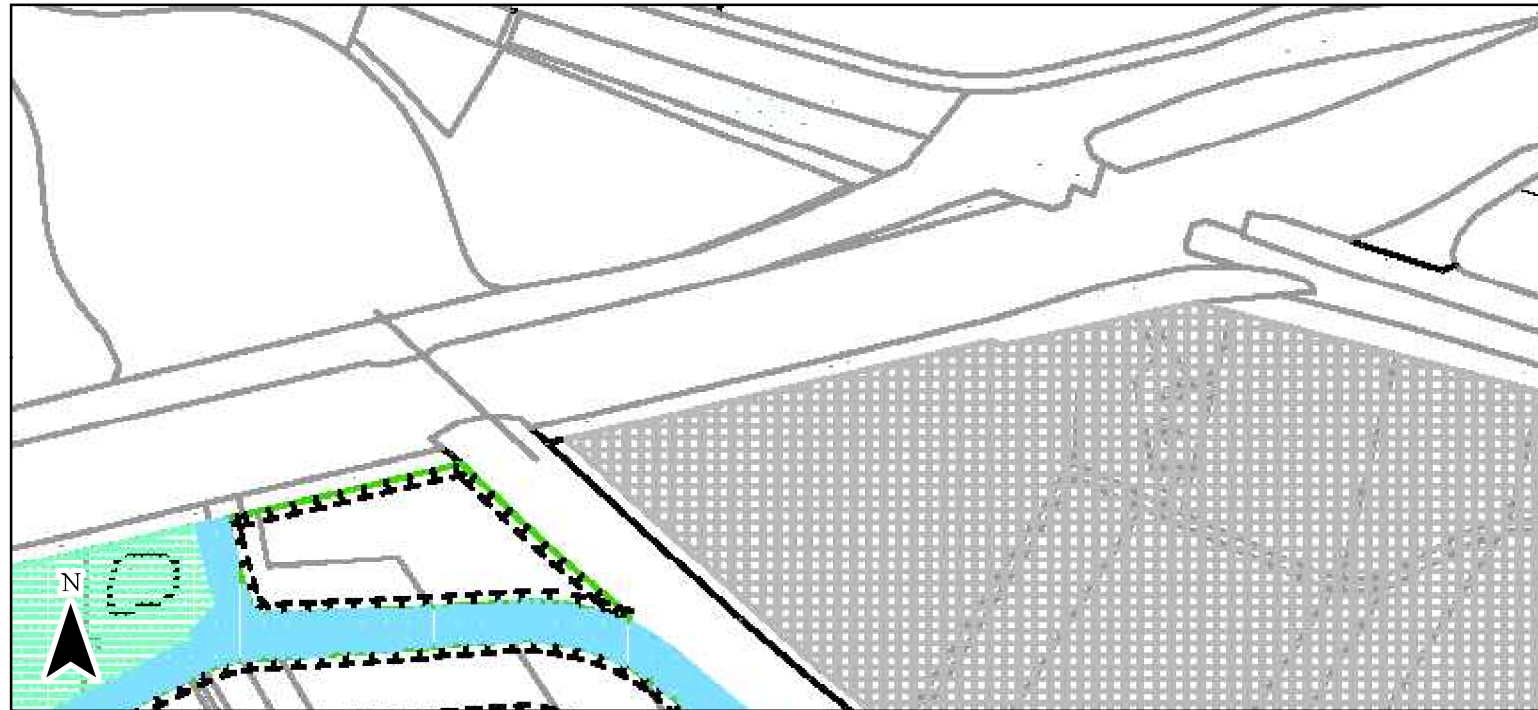

1:5.000

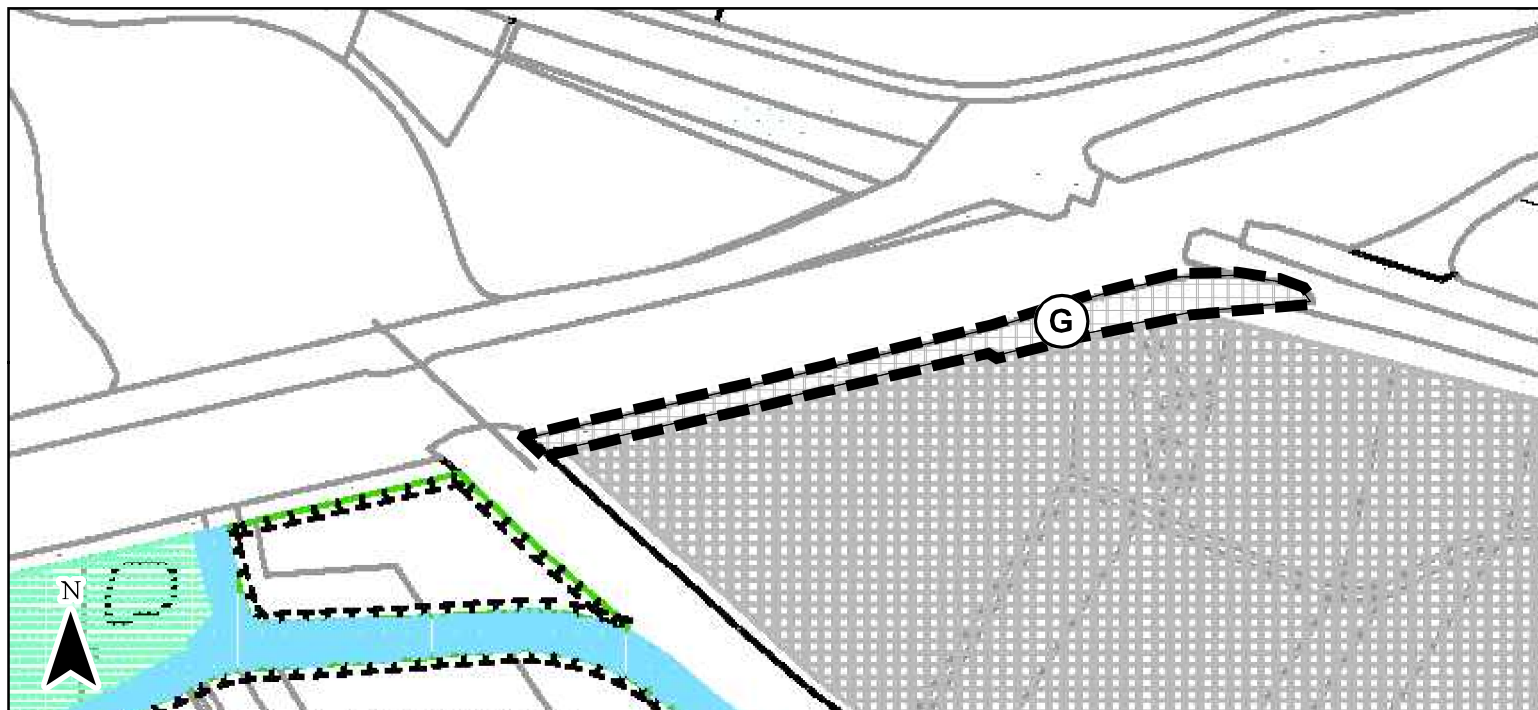

nur für Darstellungen innerhalb des Änderungsbereiches


Es gilt die BauNVO vom 23. Januar 1990



Änderungsbereich

Stand 29.09.2014

FRIESOYTHE, DEN
DER BÜRGERMEISTER

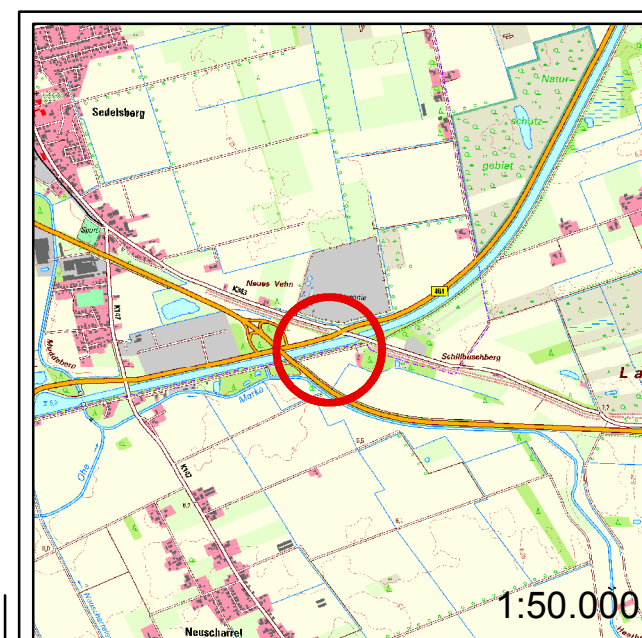

Vorentwurf

Maßstab 1:5.000