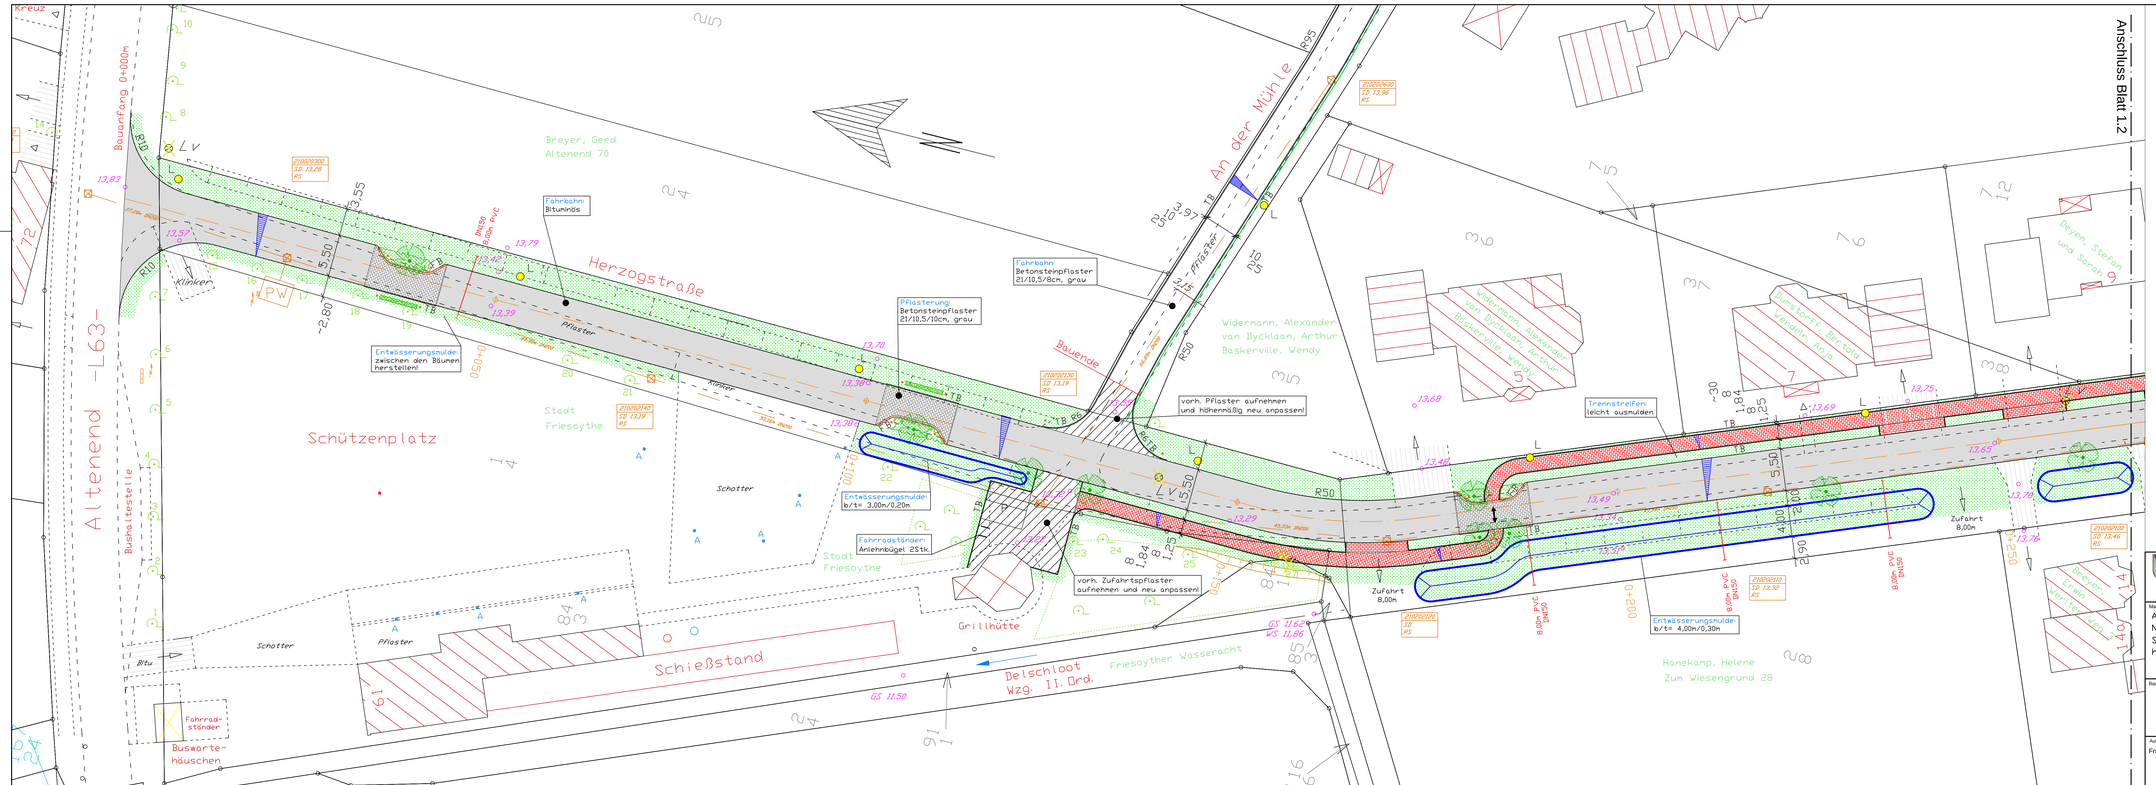

Legende

- vorh. Grenzen
- vorh. Bebauung
- vorh. Straßen
- vorh. SW-Schacht
- vorh. RW-Schacht
- vorh. Zufahrt
- vorh. Zuwegung
- vorh. Beleuchtung/ vor. Beleuchtung aufnehmen
- vorh. Bäume/ vorh. Bäume fällen
- vorh. Hecken
- (7,68) vorh. Geländehöhe
- gepl. Straße(Bituminös)
- gepl. Rinne
- gepl. Tiefbord
- gepl. Flachbord(F10) Einengung
- gepl. Einengung Straße(Betonsteinpflaster grau)
- gepl. Grünstreifen
- gepl. Pflanzbeete
- gepl. Bäume
- gepl. Hecke(max. h= 0,60m)
- gepl. Reyclingpoller mit Reflektoren
- L gepl. Beleuchtung, LPH 5,50m
- gepl. Entwässerungsmulde b= 2,50-4,00m; t=0,30m
- gepl. Grenze
- gepl. SW-Kanal Hausanschlußleitung DN150
- gepl. Drainage DN200
- gepl. RW-Kanal DN 200/150
- A gepl. Ablauf

Stadt | Friesoythe
Der Bürgermeister

Rathaus am Stadtpark
Alte Mühlenstraße 12
26169 Friesoythe
Tel. 04491-9293-0
Fax 04491-9293-300
rathaus@friesoythe.de

Maßnahme / Vorhaben:
Ausbau eines Teilstückes der Herzogstraße in Neuvrees von der Straße Altenend -L63 bis zur Straße "Am Hufeisen"(2. Einmündung)
hier: Endausbau Straße, Blatt 11
Alternative 9 mit Radweg, Seitenstreifen und Entwässerungsmulde

Bauteil: Lageplan

Maßstab: 1:250

Gezeichnet: Aloys Dassenbrock
Bearbeitet: Aloys Dassenbrock
Gezeichnet: 23.09.03 Nei
Geändert: 14.02.2014 Nei
03.03.2014 Nei
Ausfertigung: 24.04.2014 Nei
Anlage: 21.11.2014 Nei

Aufgestellt:
Friesoythe, den
Der Bürgermeister
i. A.

Vorentwurfsplanung		Blatt-Nr.: 1.1
Entwurfsplanung	X	Aktenzeichen: 642-30-214
Ausführungsplanung		Plangröße: 1.320x0.420= 0.554m2