


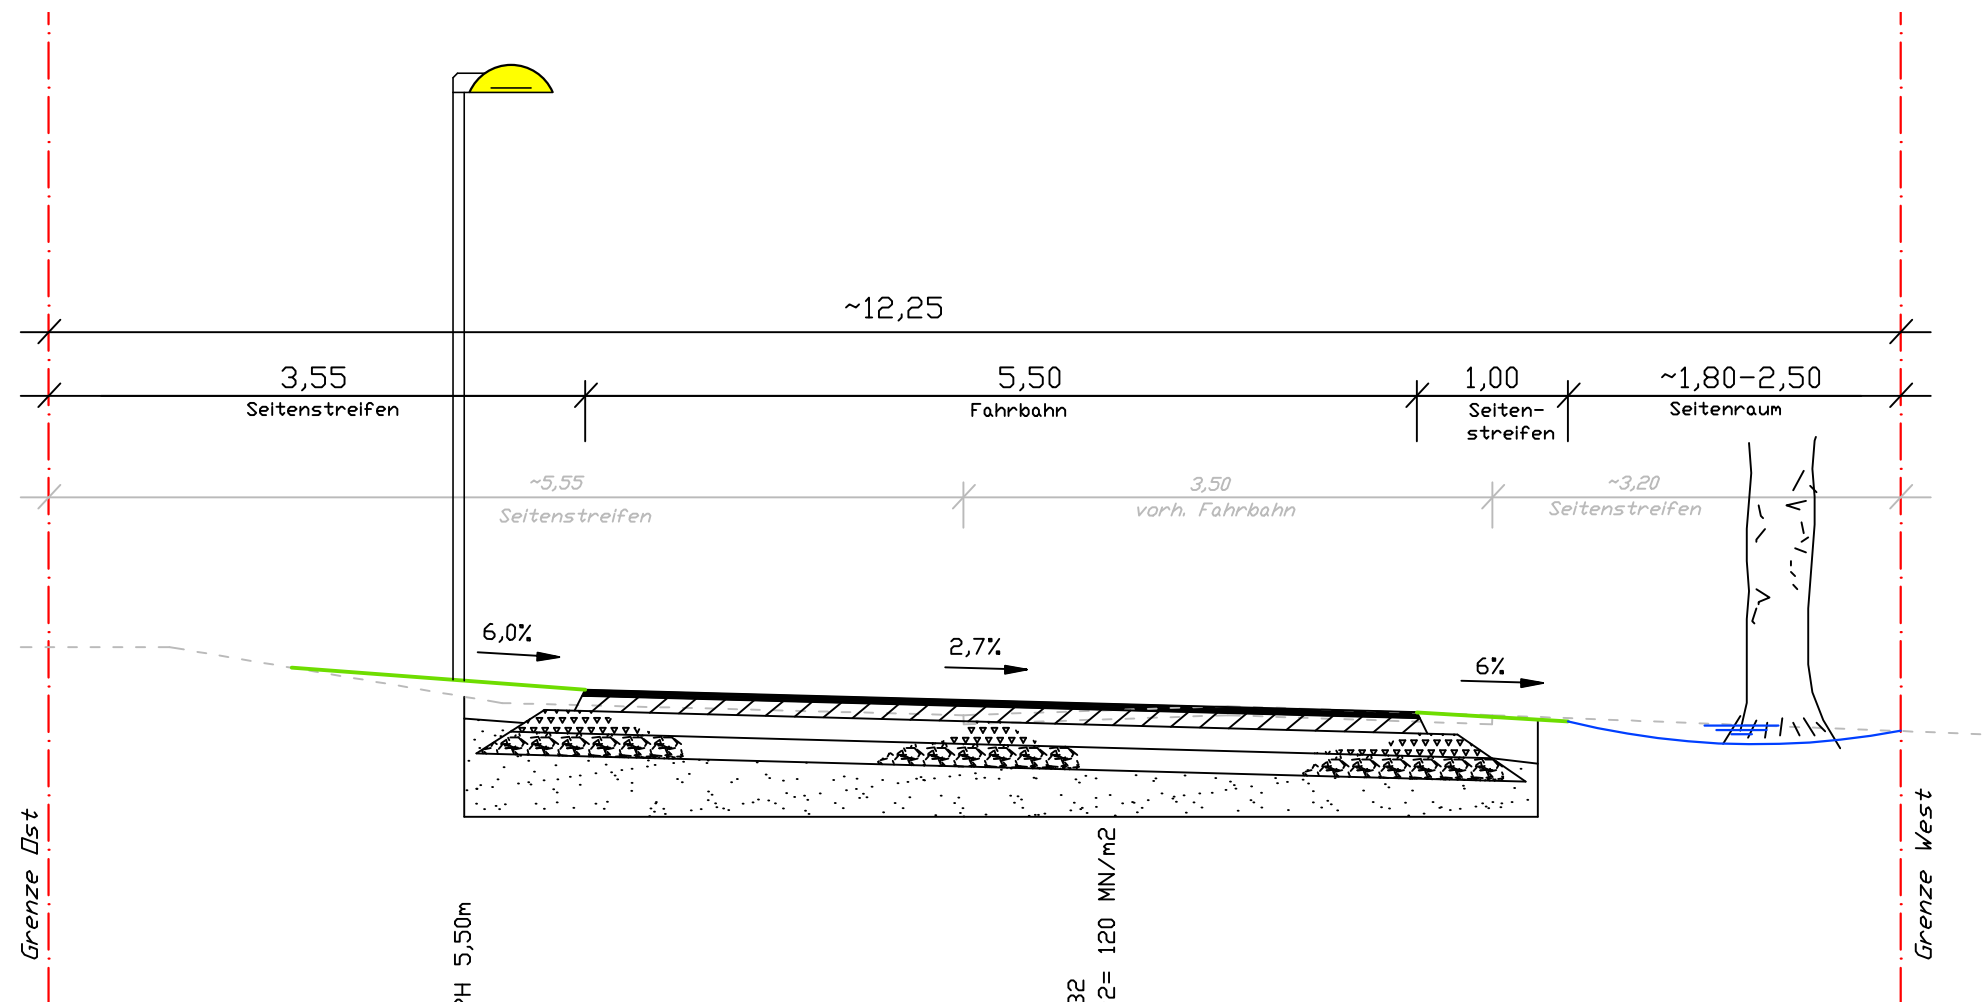


Beleuchtung: LED Hellux(2x18V), LPH 5,50m

Aufbau gem. RSTD 12, Bk. 1.0

4cm Asphaltbeton
10cm Asphalttragschicht
15cm Ungebundene Tragschicht 0/32
15cm Frostschuttschicht 0/32, Ev2= 120 MN/m²
20-40cm Frostsicherer Sand

Seitenraum zwischen den
Bäumen ausmünden; t= 0,20m

Querschnitt Station 0+050

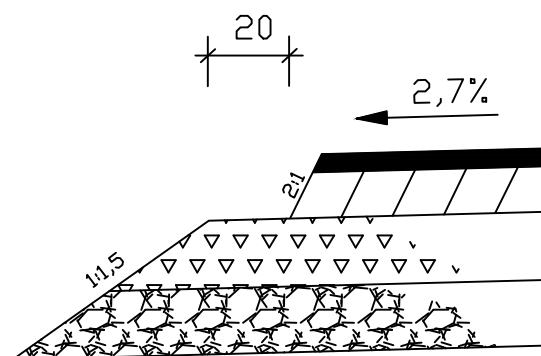

Randausbildung

4cm Asphaltbeton
10cm Asphalttragschicht
15cm Ungebundene Tragschicht 0/32
15cm Frostschuttschicht 0/32, Ev2= 120MN/m²

Stadt Friesoythe
Endausbau Teilstück der
Herzogstraße in Neuvrees
Alternative 9
Querschnitt M:1:50
gez. 21.11.14 Nei