
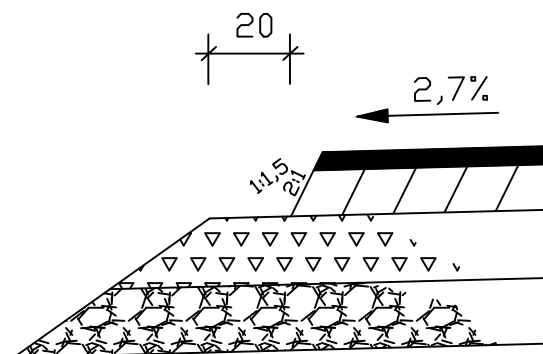


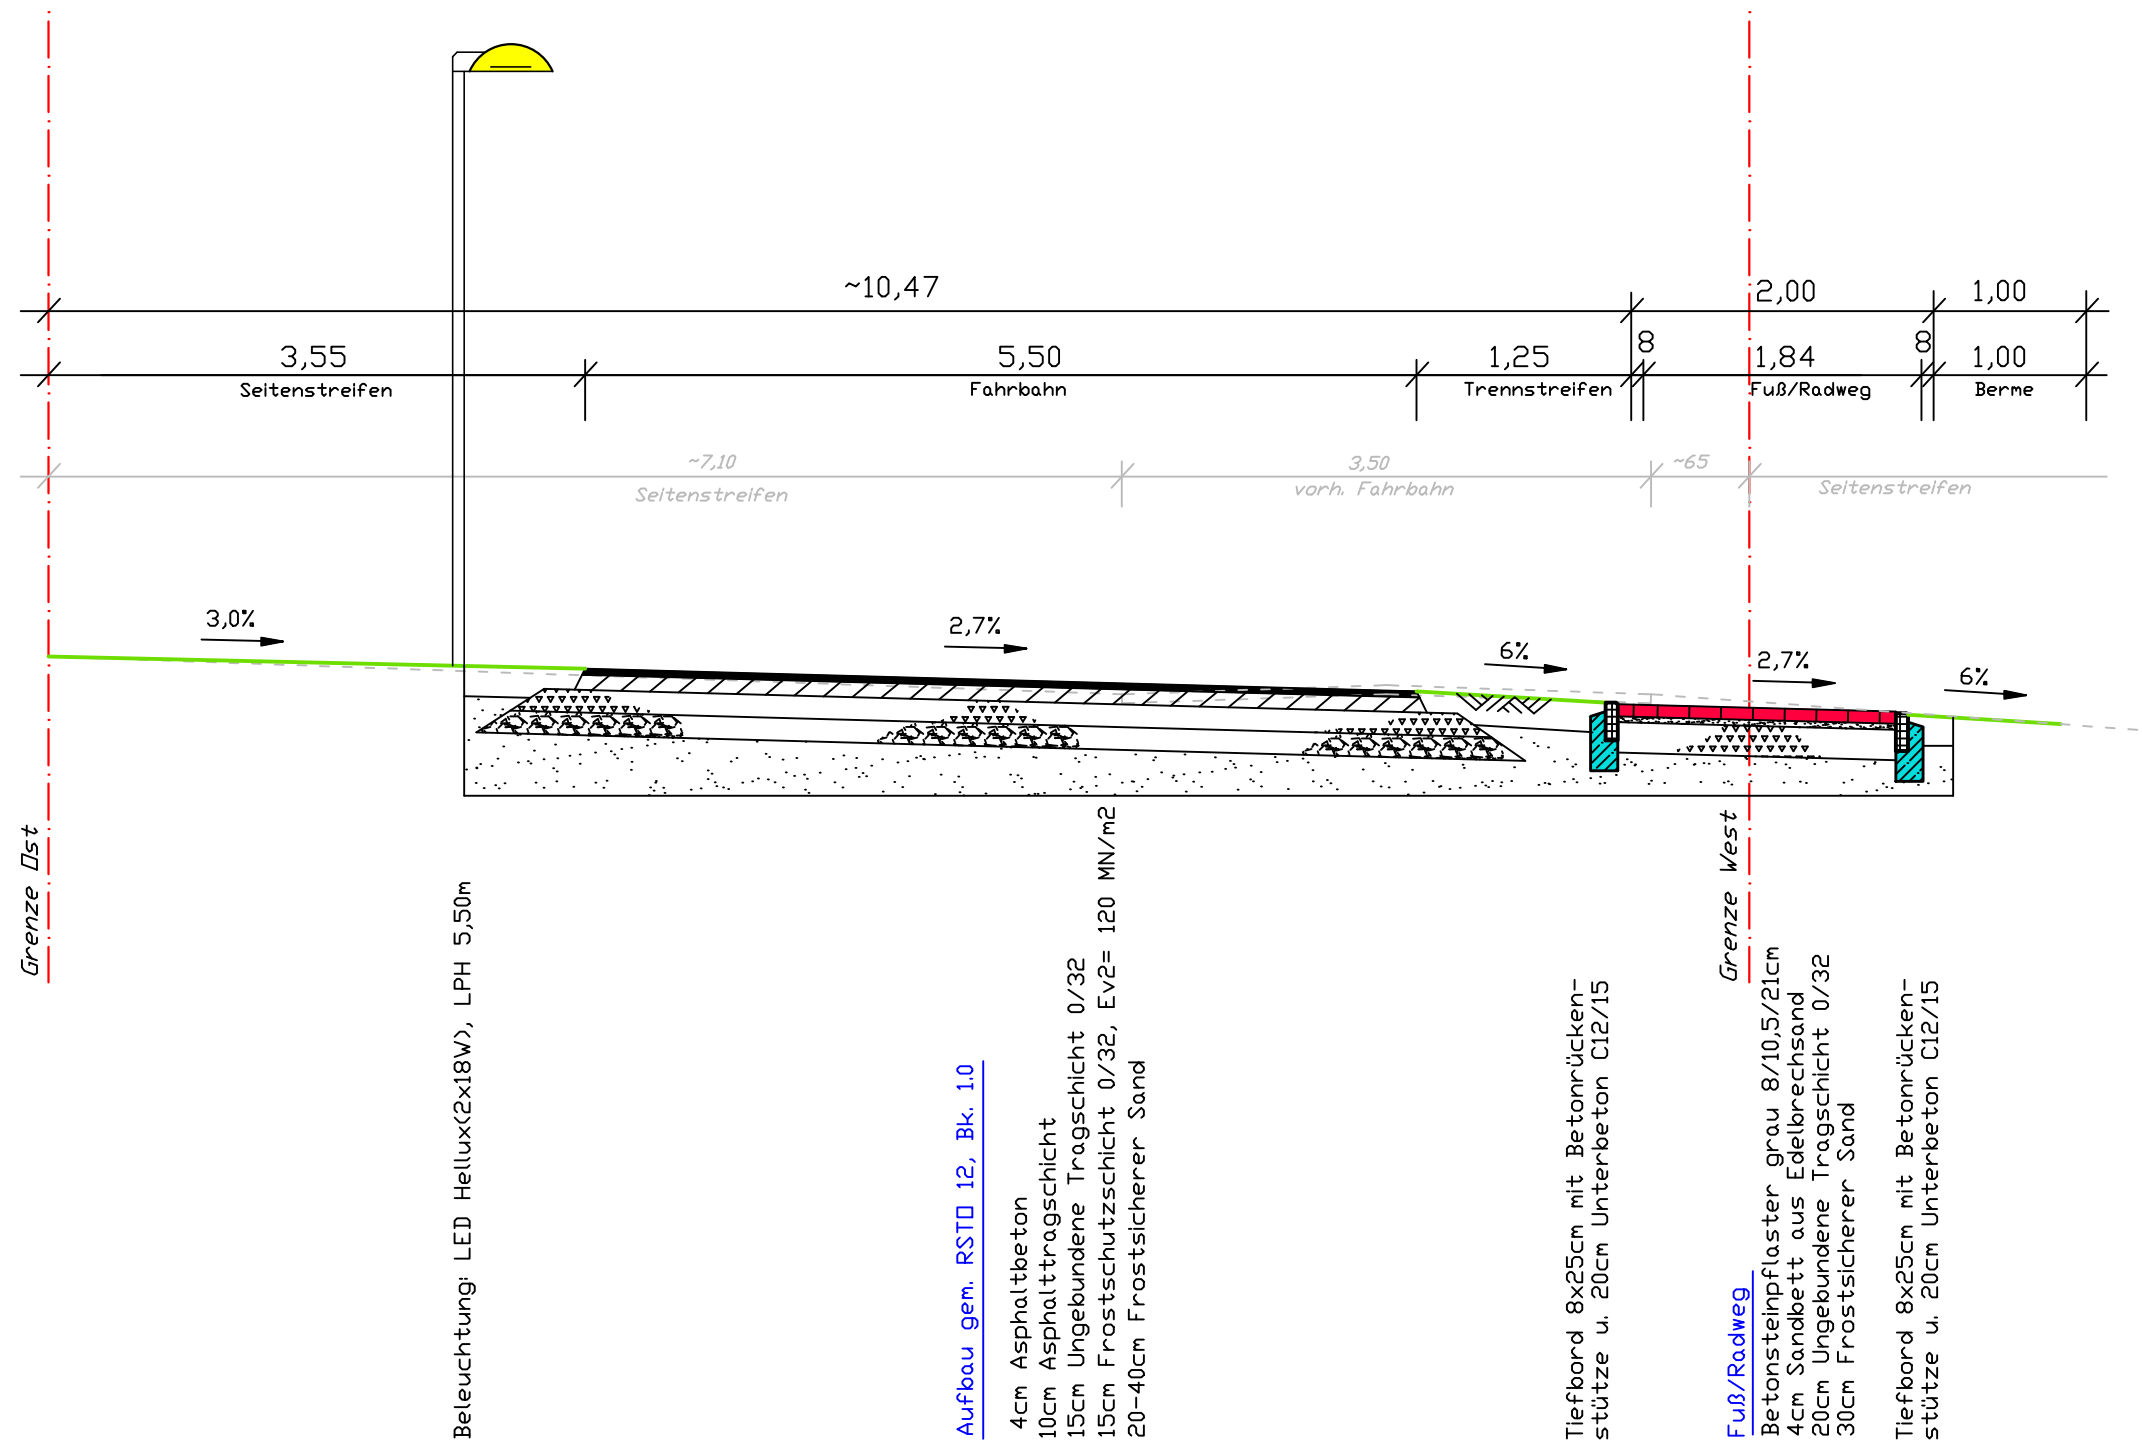

Randausbildung

## Querschnitt

Station 0+150

Stadt Friesoythe

Endausbau Teilstück der  
Herzogstraße in Neuvrees

Alternative 9

Querschnitt

M:1:50

gez.: 21.11.14 Nel