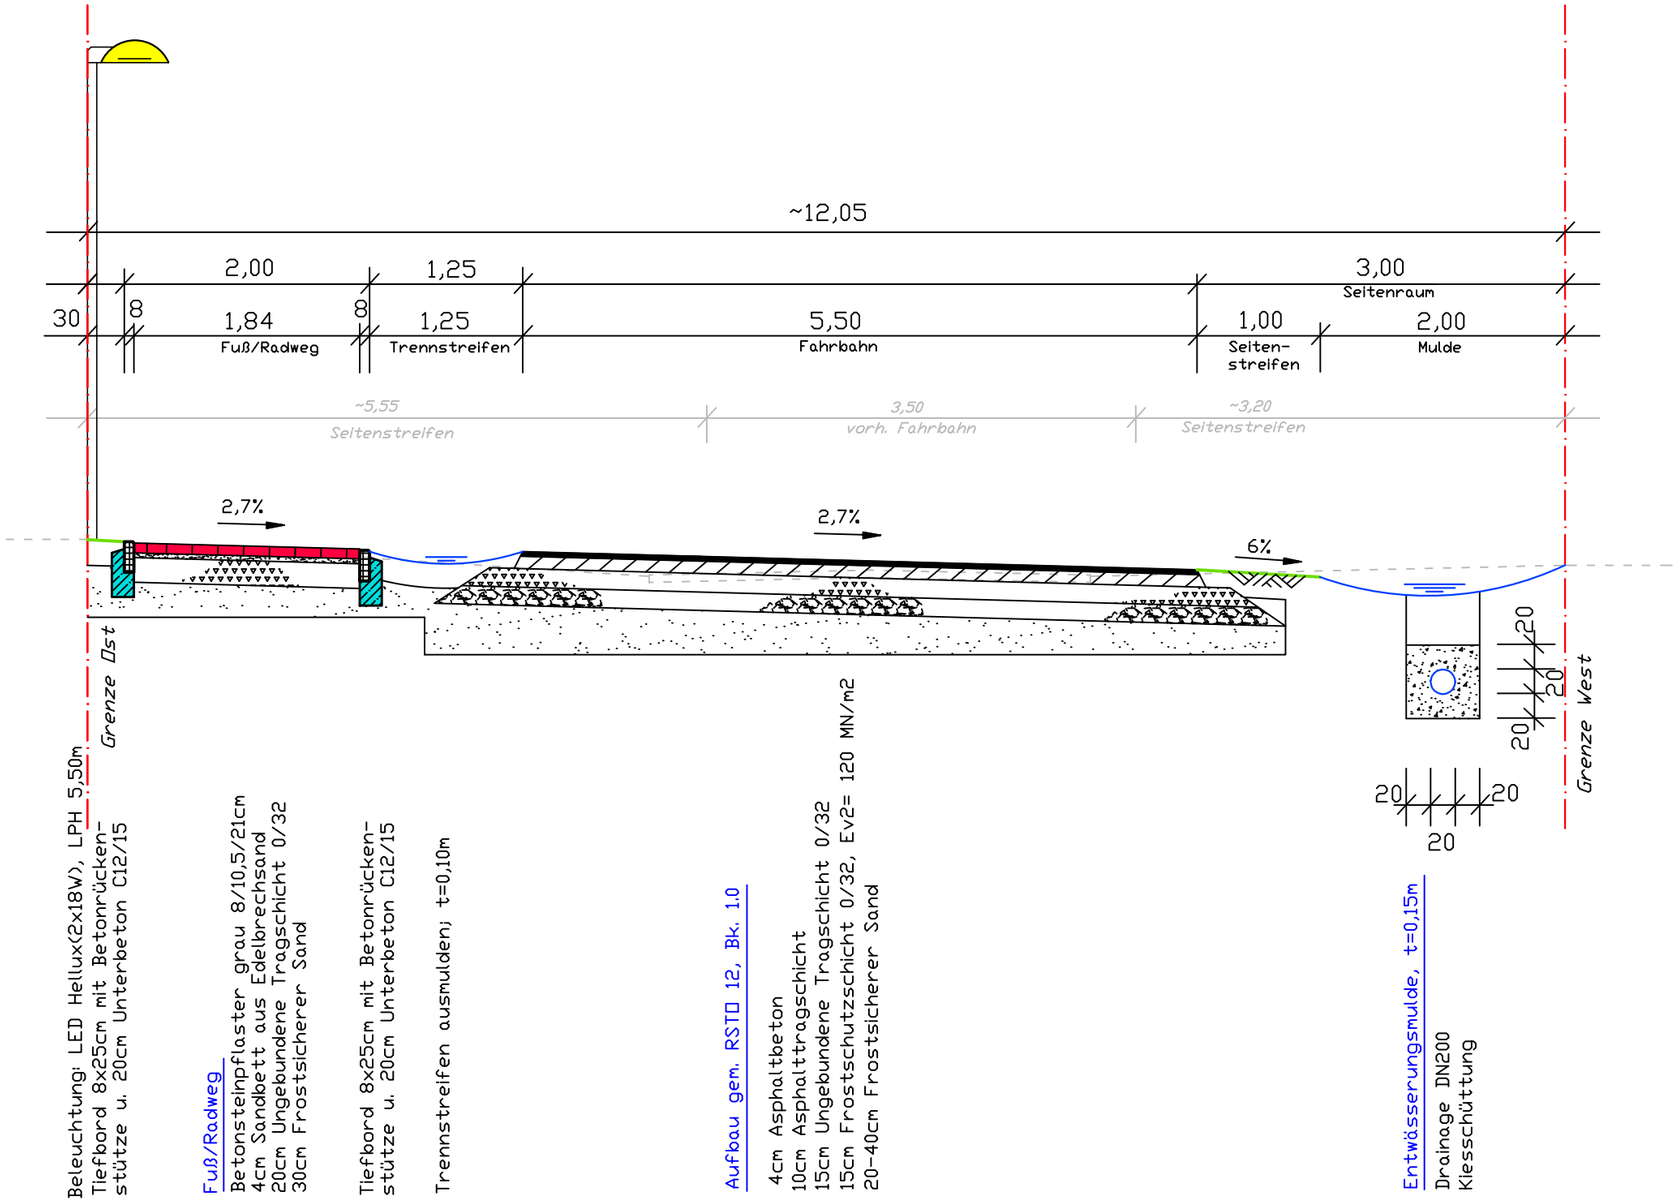

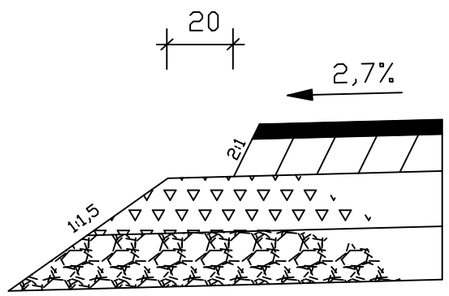

4cm Ashaltbeton

10cm Asphalttragschicht

15cm Ungebundene Tragscicht 0/32

15cm Frostschutzschicht 0/32, Ev2= 120MN/m2

Randausbildung

Querschnitt

Station 0+453

Stadt Friesoythe

Endausbau Teilstück der Herzogstraße in Neuvrees

Alternative 9

Querschnitt M.:1:50

gez.: 21.11.14 Nei