


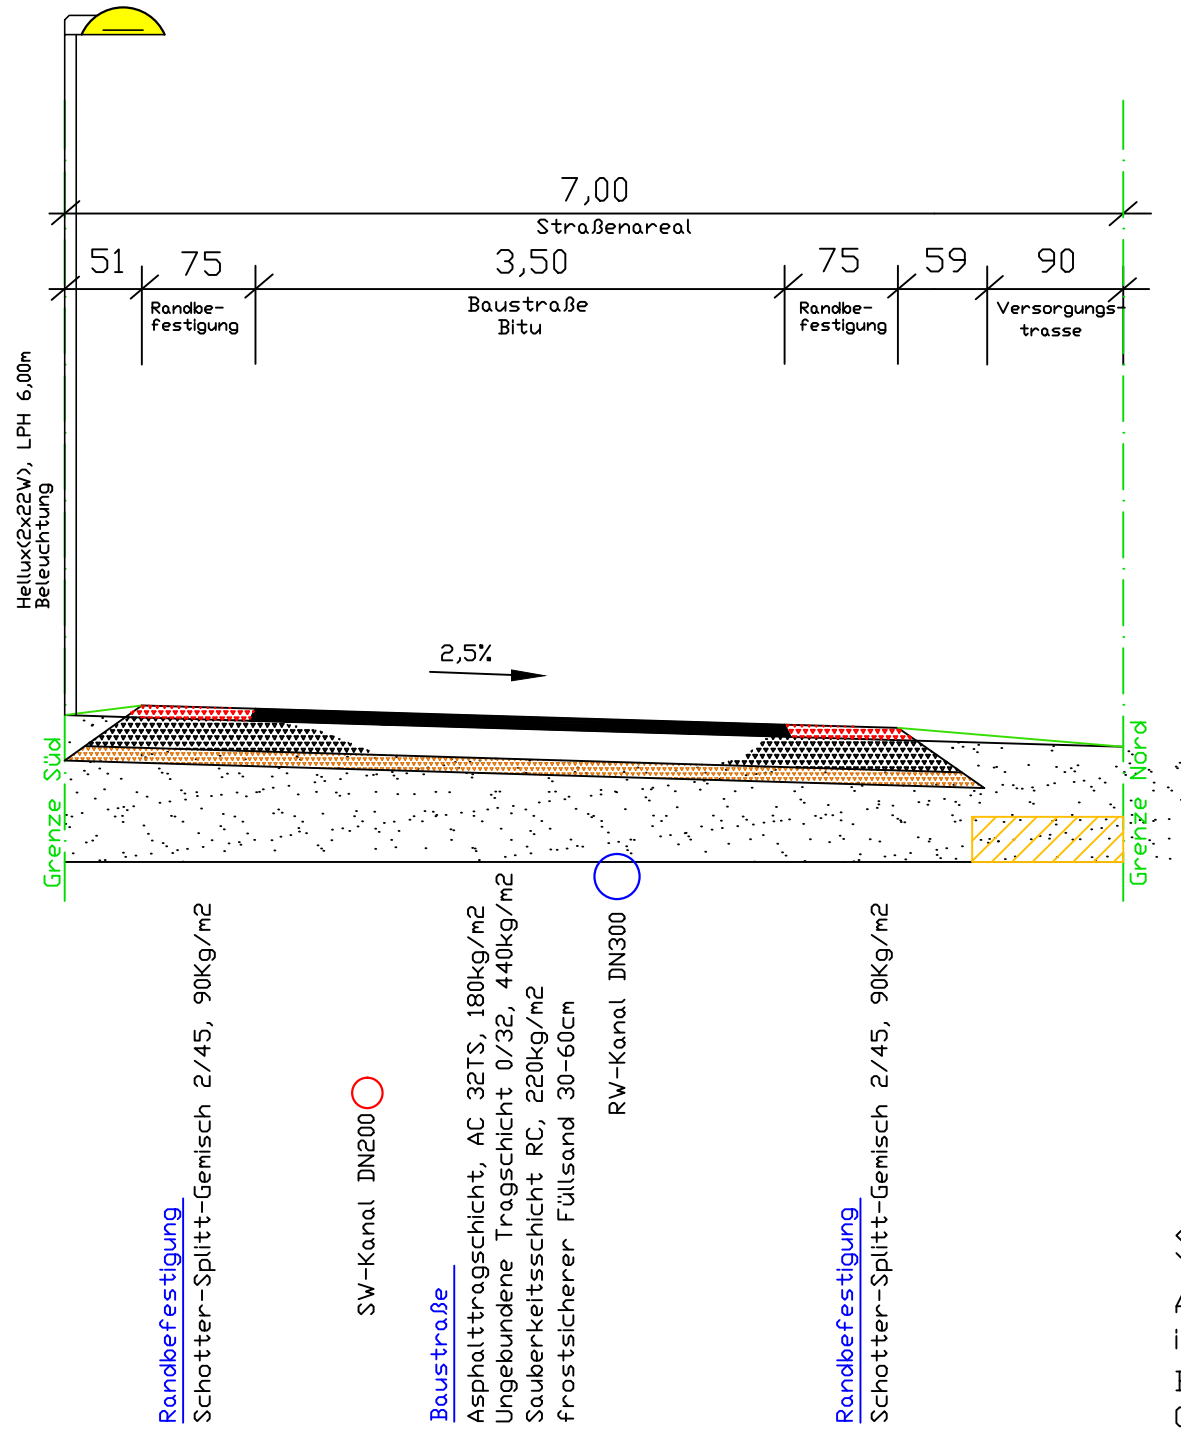

Stadt Friesoythe

Ausbau der Spiekerooger Straße
im B-Plan Nr. 137

Baustraße
Querschnitt

M: 1:50