


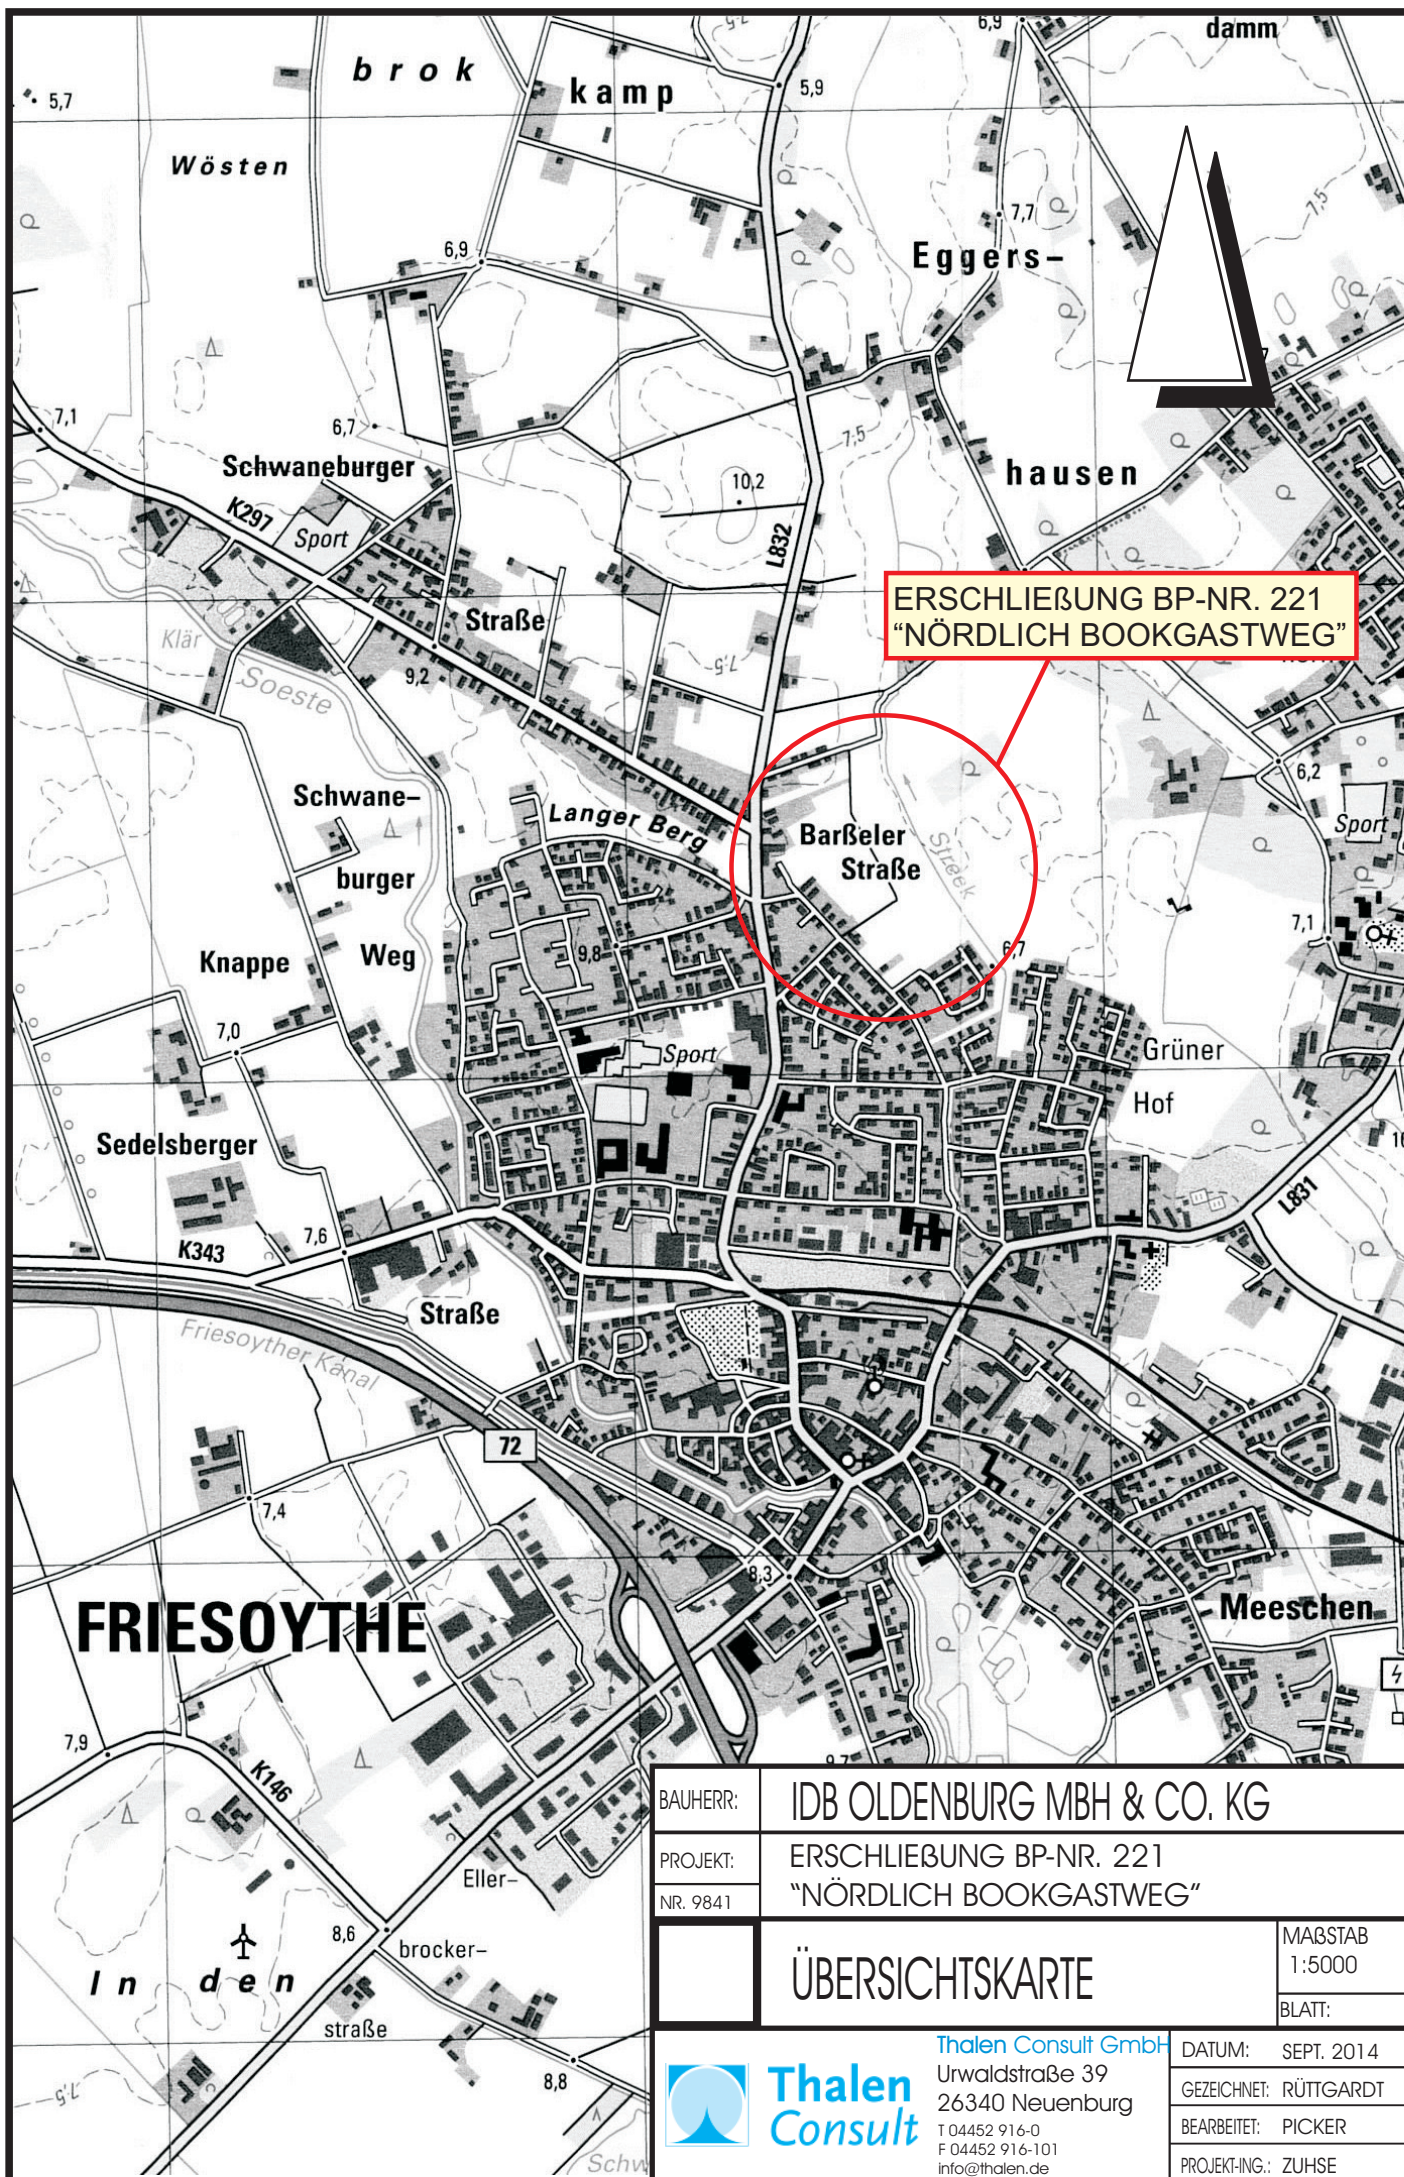

BAUHERR:	IDB OLDENBURG MBH & CO. KG
PROJEKT:	ERSCHLIEßUNG BP-NR. 221
NR. 9841	"NÖRDLICH BOOKGASTWEG"
ÜBERSICHTSKARTE	
MABSTAB 1:5000	
BLATT:	
Thalen Consult GmbH	
 Thalen Consult Urwaldstraße 39 26340 Neuenburg T 04452 916-0 F 04452 916-101 info@thalen.de	
DATUM:	SEPT. 2014
GEZEICHNET:	RÜTTGARDT
BEARBEITET:	PICKER
PROJEKT-ING.:	ZUHSE