




Rahmendurchlass
Längsschnitt

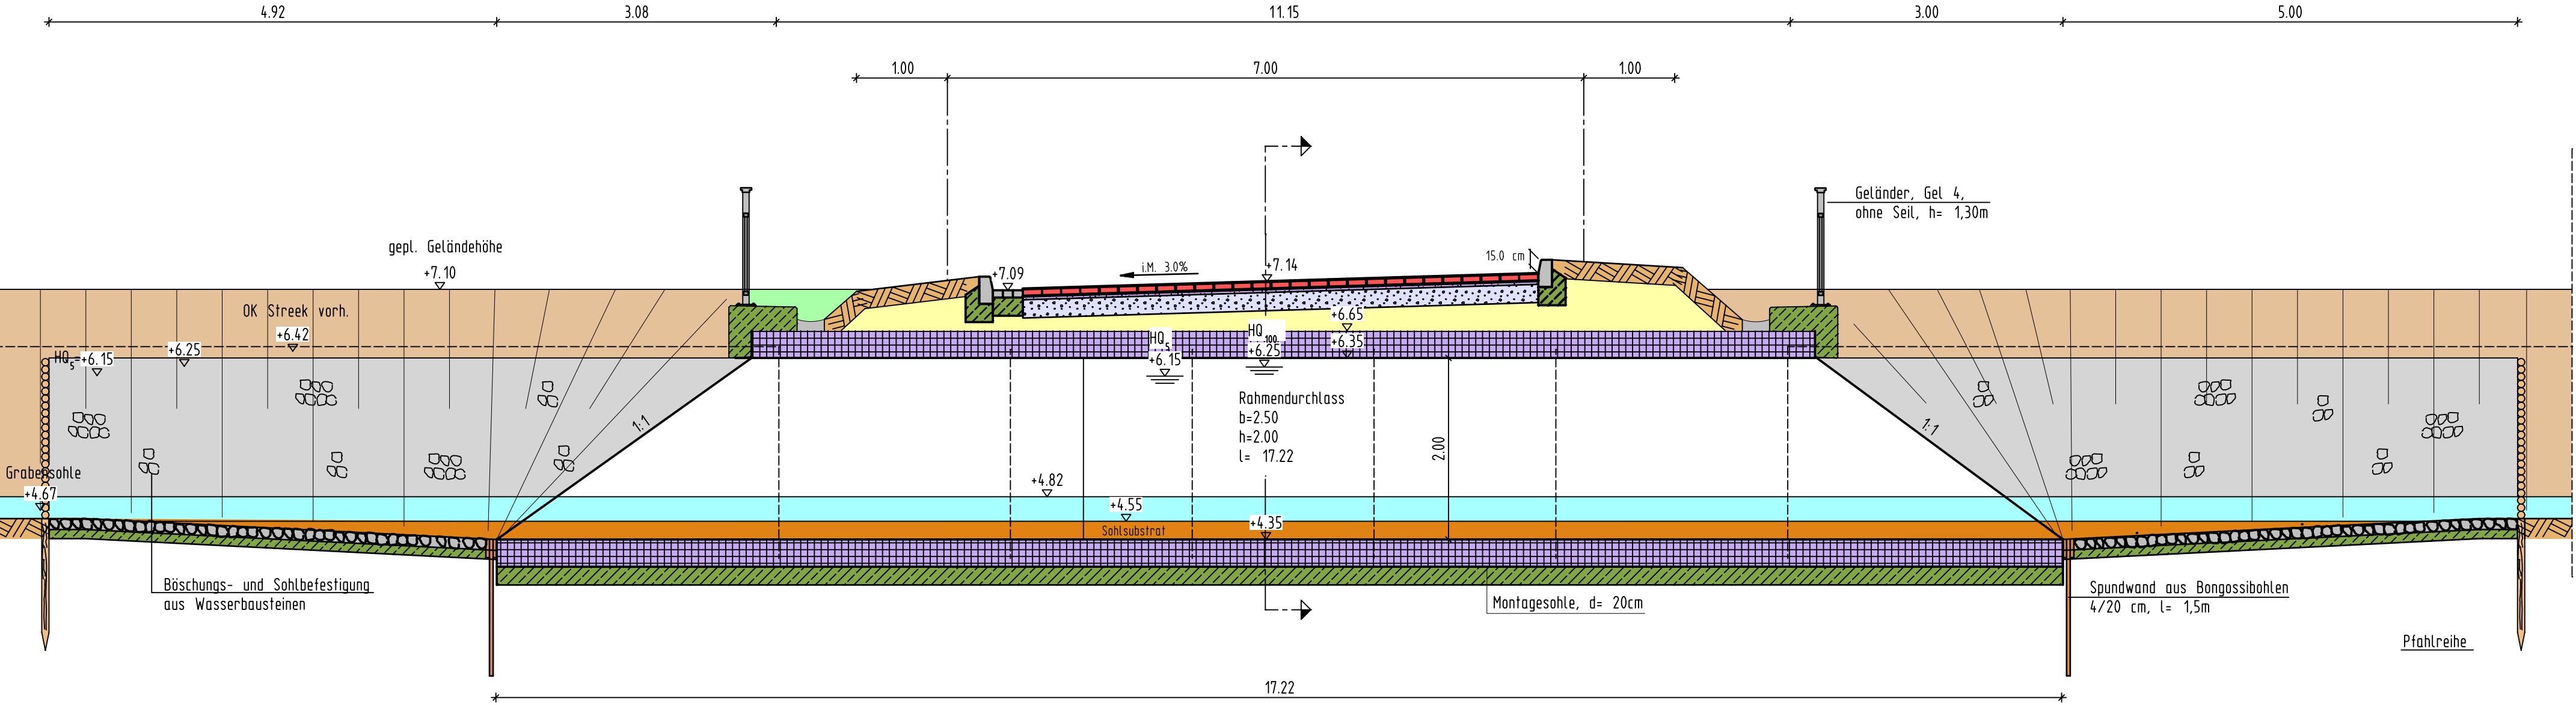

Querschnitt

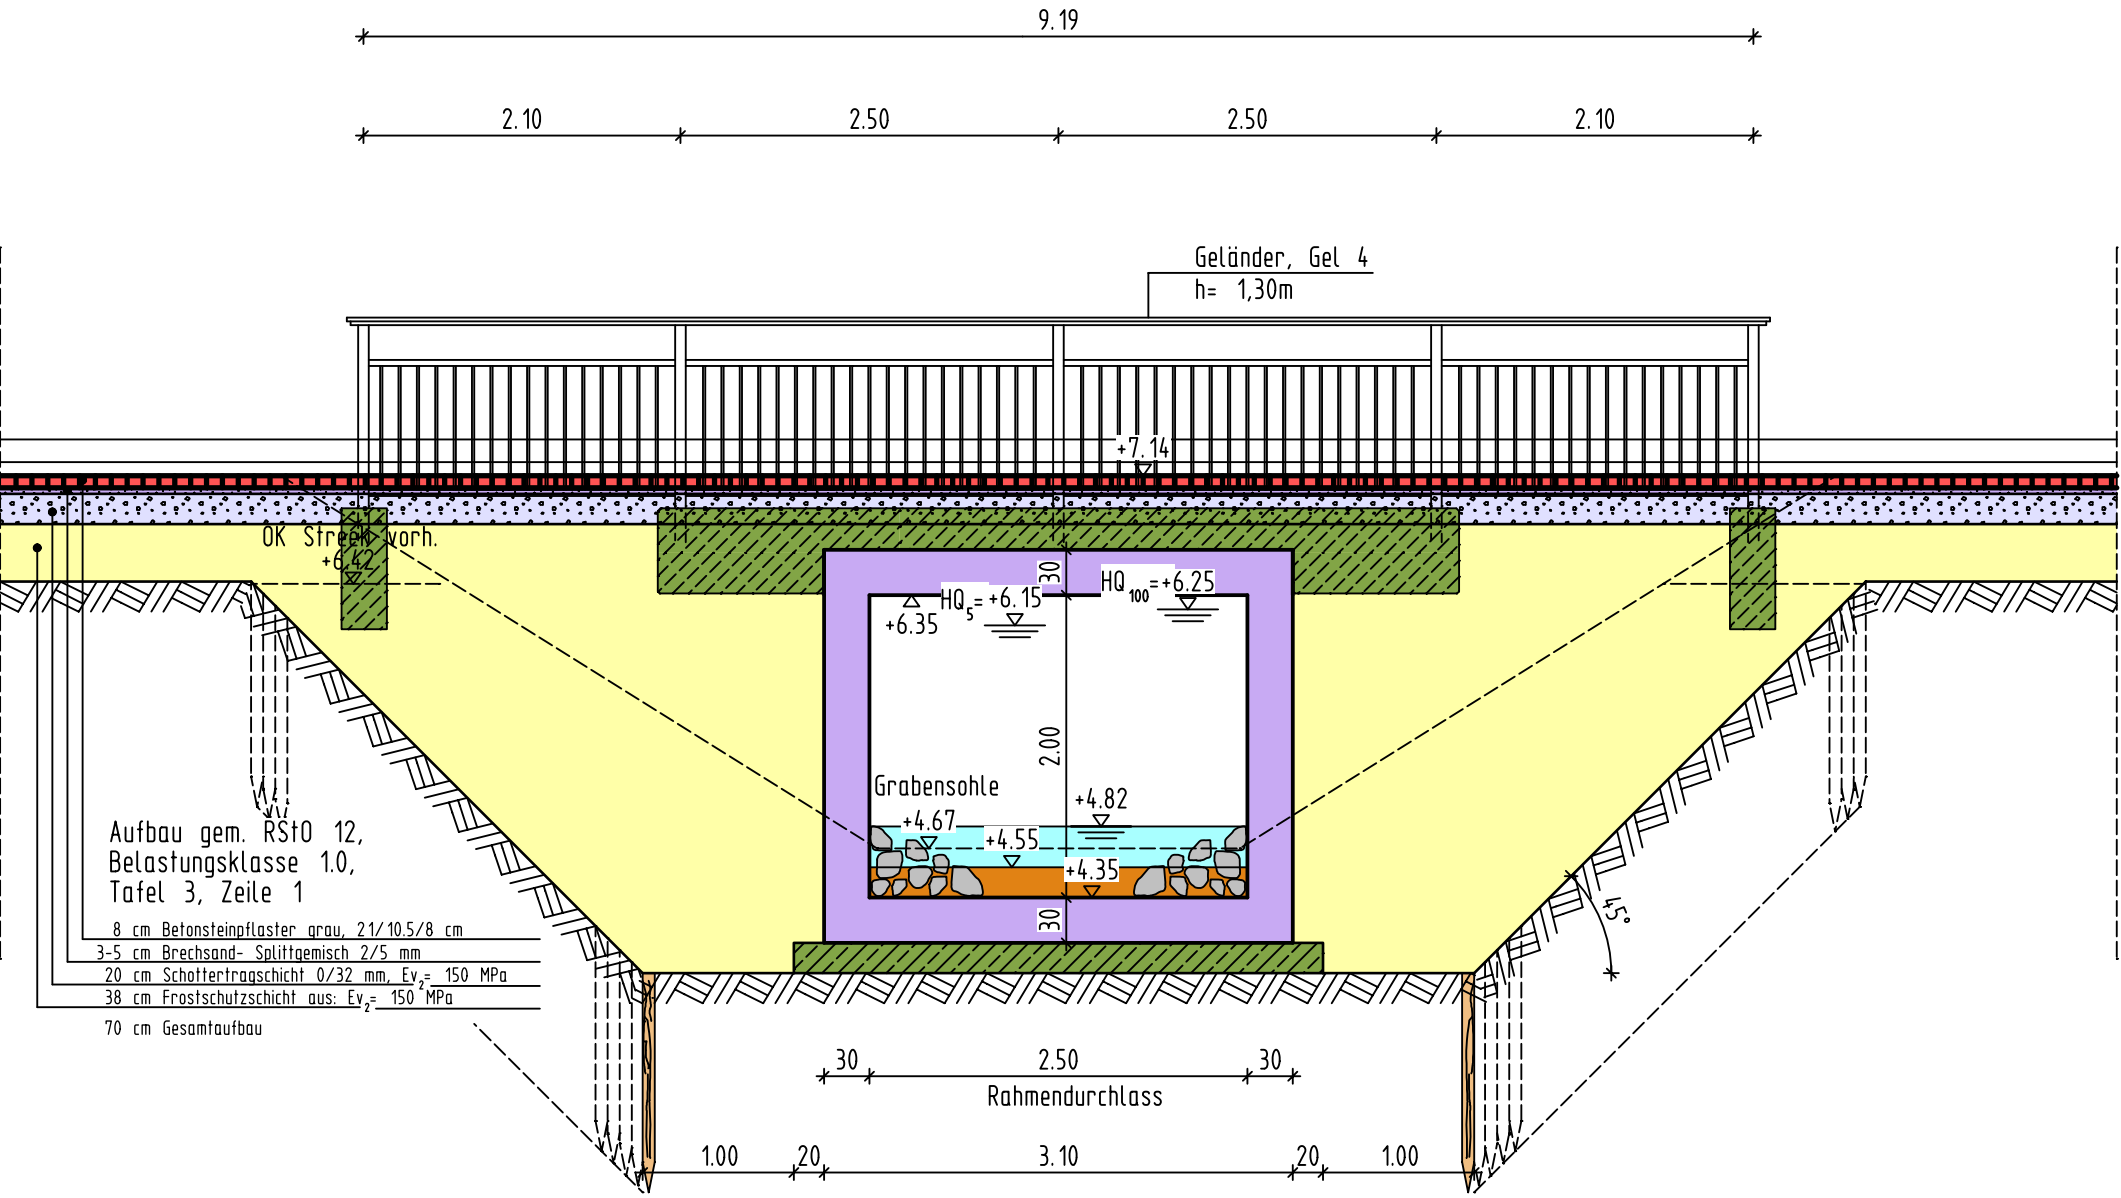

Draufsicht

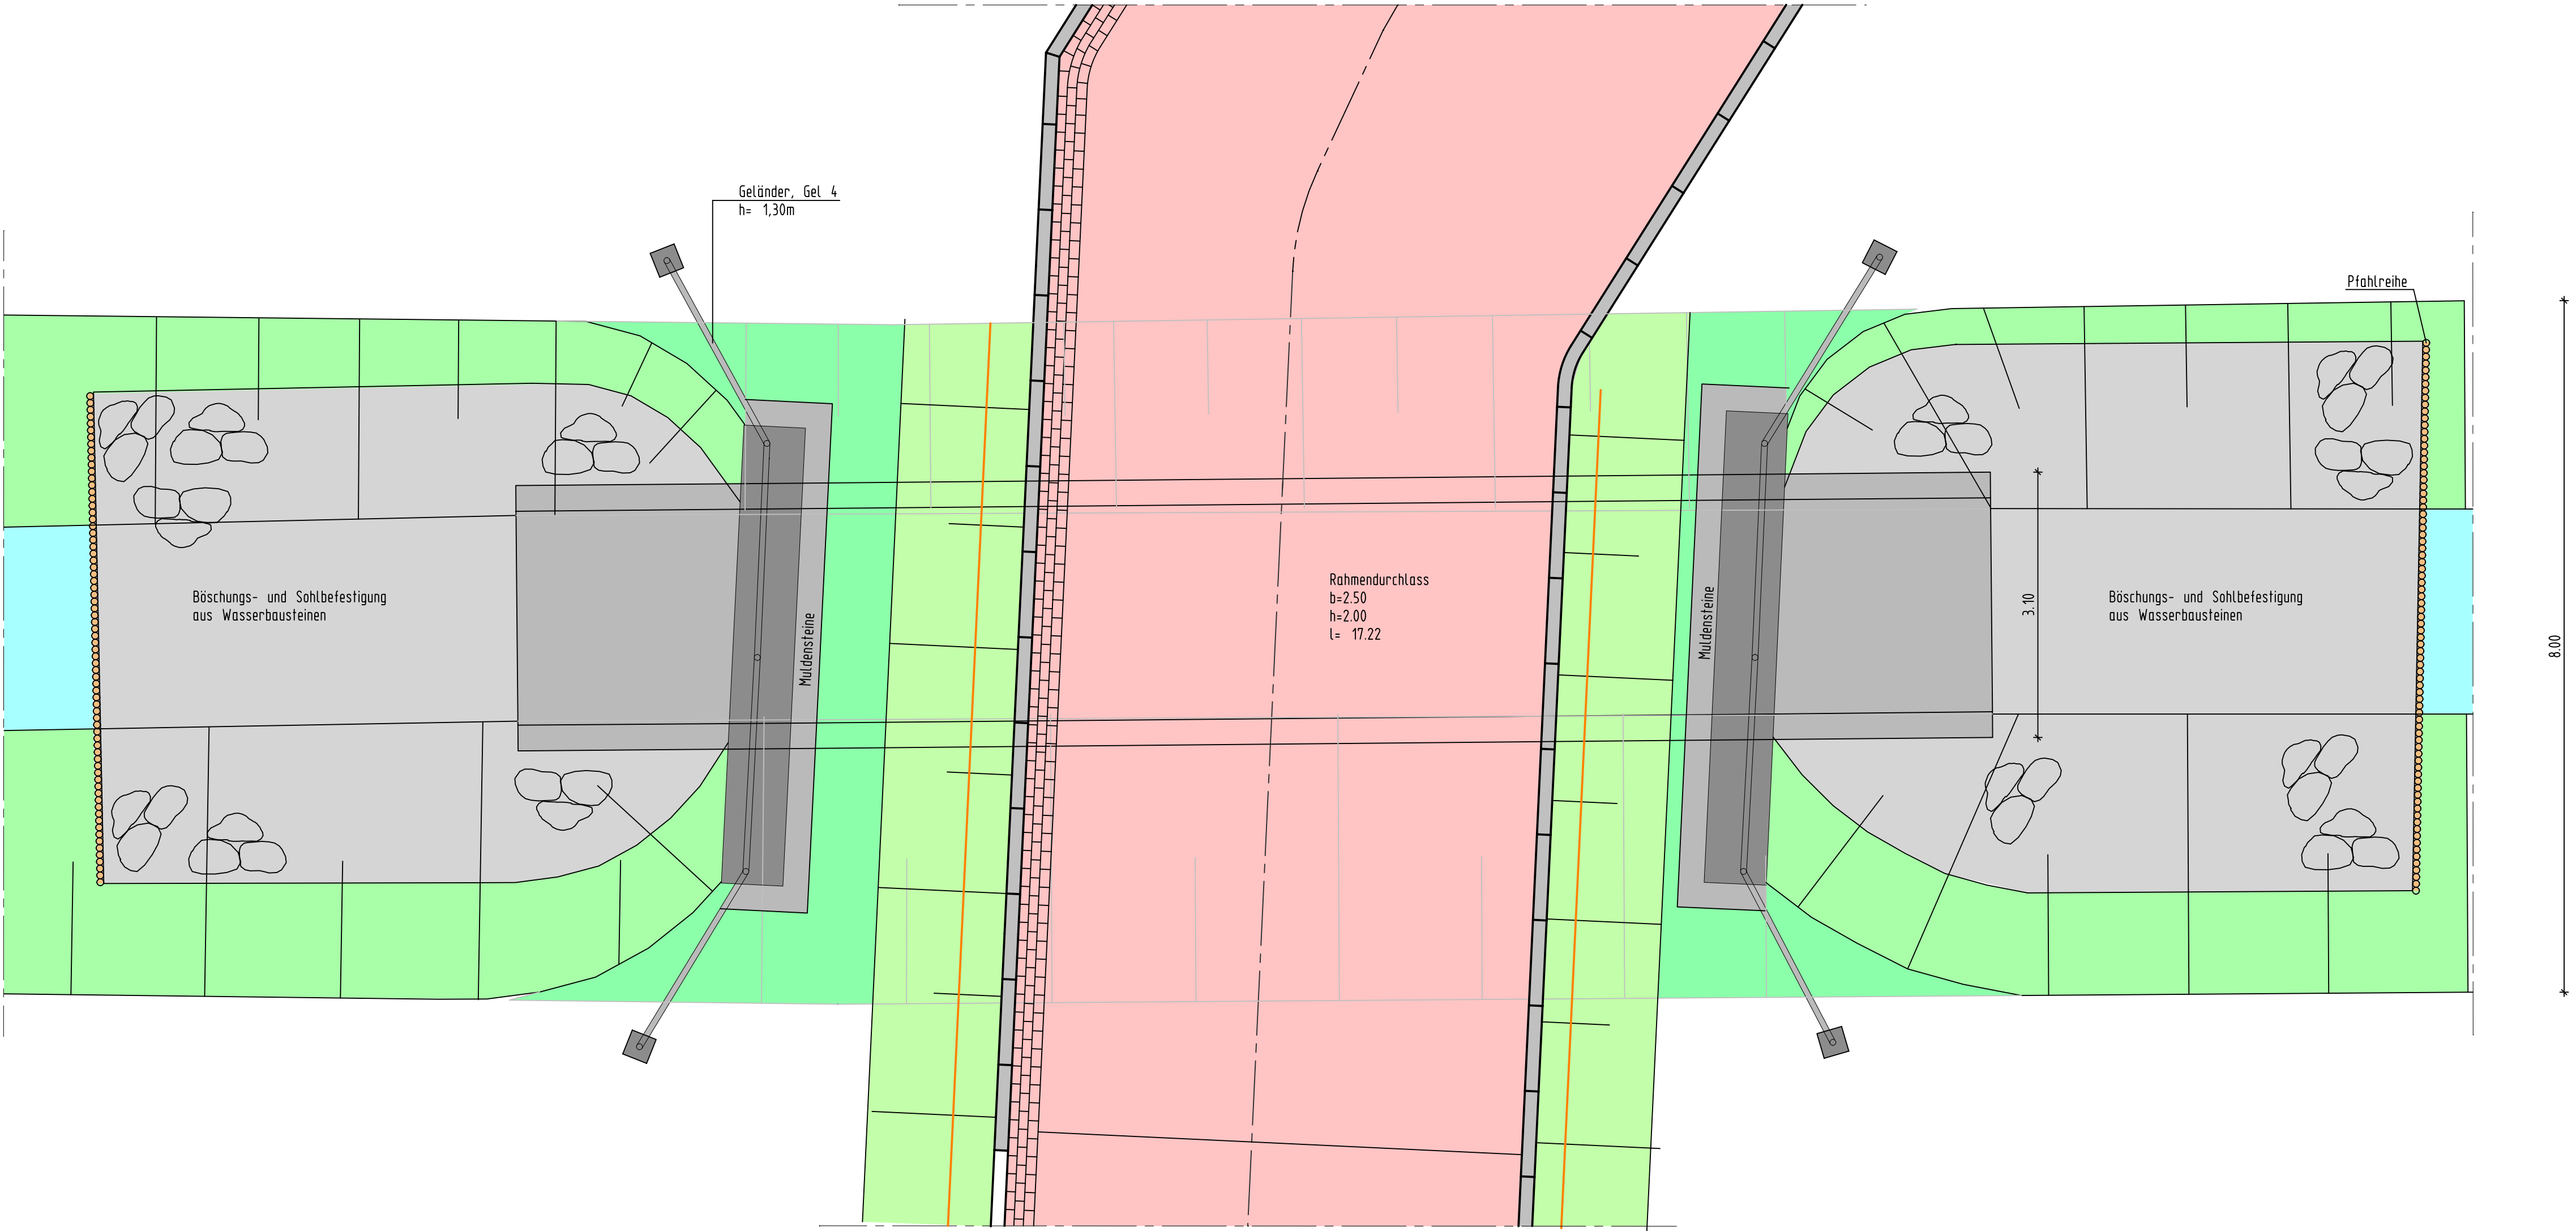

Änderungen		Datum	Name	Index	

URHEBERRECHTE AN ALLEN UNTERLAGEN BLEIBEN DEM PLANVERFASSER. Vervielfältigungen und Kopien (auch teilweise), sowie Zugänglichmachung oder Überlassung an Dritte bedürfen der besonderen Genehmigung.

BAUVORHABEN

ERSCHLIESSUNG BP. NR. 221
"NÖRDLICH BOOKGASTWEG"

BAUHERR / AUFTRAGGEBER

IDB OLDENBURG MBH & CO. KG

PLANINHALT

RAHMENDURCHCLASS
SCHNITTE

PLANSTAND	BLATT	ANL.-NR.
GENEHMIGUNG		

PROJEKT-NR.	PROJEKT-DATEI	PROJEKTLTG.	BEARBEITUNG	CAD-BEARB.	GEPRÜFT
09841		ZUHSE	PICKER	PICKER	

PLAN-NR.	DATUM	INDEX	INDEX-DATUM
09841_TBA_4_DT_SO_0601	08.12.2014		

PLANVERFASSER