Regelquerschnitt I-I
Erstausbau Planstraße A

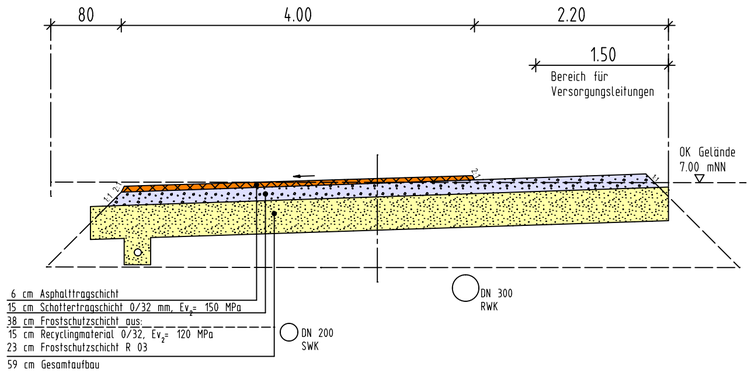

Regelquerschnitt II-II
Erstausbau Stichstraße A

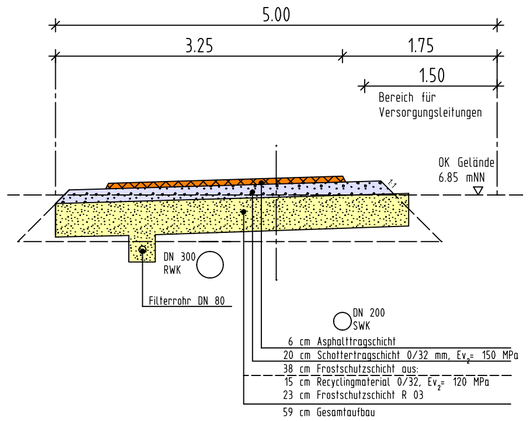

Regelquerschnitt I-I
Endausbau Planstraße A

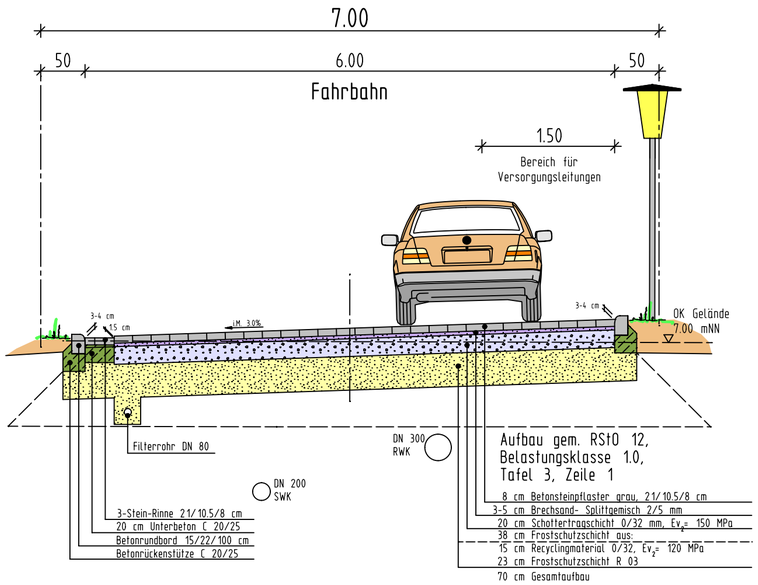

Regelquerschnitt II-II
Endausbau Stichstraße A

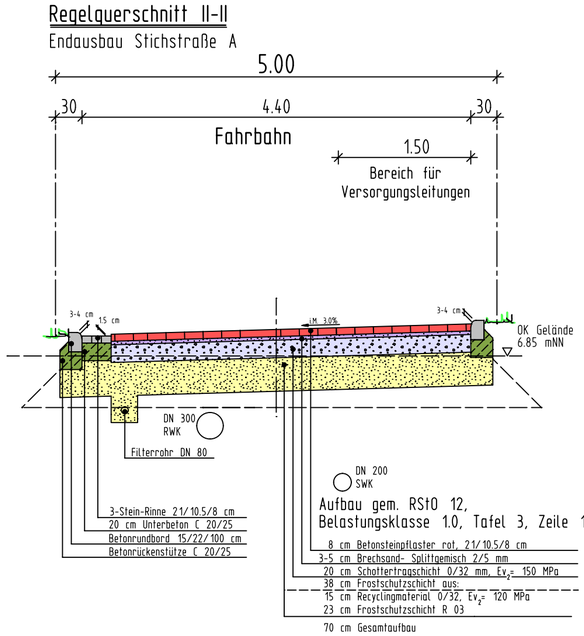

Regelquerschnitt I-I
Endausbau Planstraße A (Grünbeet)

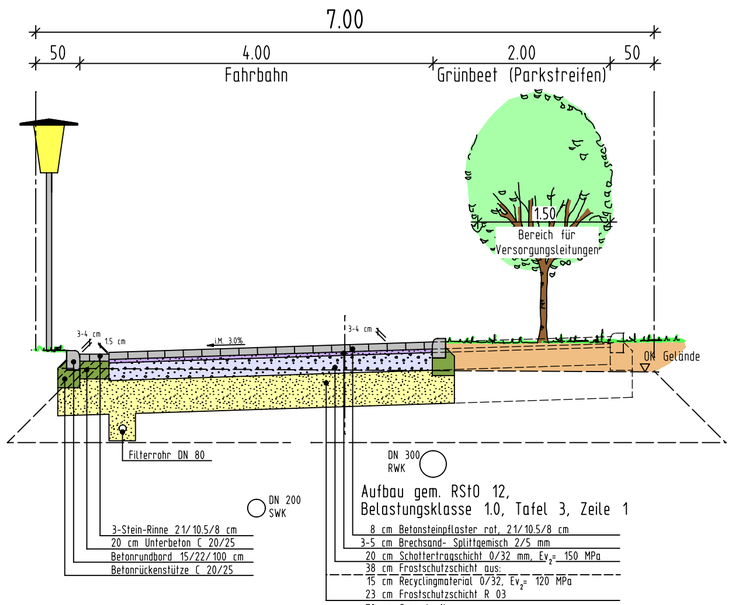

Änderungen	Datum	Name	Index

URHEBERRECHTE AN ALLEN UNTERLAGEN BLEIBEN DEM PLANVERFASSER. VERVIELFÄLTIGUNGEN UND KOPIEN (AUCH TEILWEISE), SOWIE ZUGÄNGLICHMACHUNG ODER ÜBERLASSUNG AN DRITTE BEDÜRFEN DER BESONDEREN GENEHMIGUNG.

BAUVORHABEN

ERSCHLIESSUNG BP.-NR. 221
"NÖRDLICH BOOKGASTWEG"

BAUHERR / AUFTRAGGEBER

IDB OLDENBURG MBH & CO. KG

PLANINHALT

REGELQUERSCHNITTE
PLANSTRASSEN

MASSSTAB

1:50

PLANSTAND	BLATT	ANL.-NR.
ENTWURF	1	

PROJEKT-NR.	PROJEKT-DATEI	PROJEKTLTG.	BEARBEITUNG	CAD-BEARB.	GEPRÜFT
09841		ZUHSE	PICKER	WEFER	

PLAN-NR.	DATUM	INDEX	INDEX-DATUM
09841_TBA_3_PL_RQ_0601	02.12.2014		

PLANVERFASSER

Thalen Consult GmbH
INGENIEURE - ARCHITEKTEN - STADTPLANER
Sitz der Gesellschaft: Urwaldstr. 39 26340 Neuenburg Tel: 0 44 52 - 9 16 - 0 Fax: 0 44 52 - 9 16 - 1 01 E-Mail: info@thalen.de
TIEFBAU / INFRASTRUKTUR