


Gerhard Bruns
Altenend 37
26169 Friesoythe

Neuvrees, den 21. Mai 2015

Stadt Friesoythe
Herrn Fabian
Alte Mühlenstraße 12

26169 Friesoythe

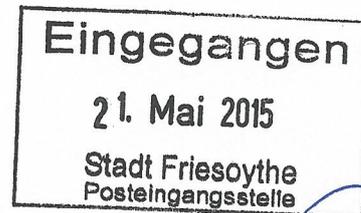

22.05.

2015

Pläne Dorfgemeinschaftshaus Neuvrees

Sehr geehrter Herr Fabian,

wie ich soeben erfahren habe, sind die Pläne für den Umbau des Dorfgemeinschaftshauses in Neuvrees nicht mit dem Antrag eingereicht worden. Die Pläne waren im Februar und Anfang März schon fertig. Ich bin davon ausgegangen das der Antrag schon zu einem früheren Zeitpunkt eingereicht wurde.


Als Anhang überreiche ich Ihnen die Pläne zum Umbau des DGH. Bei eventuellen Fragen stehe ich kurzfristig zur Verfügung um das Projekt zu erklären. Ich bin telefonisch unter der Nr. 0171 5211769 immer erreichbar.




Mit freundlichen Grüßen


Gerh. Bruns

kein Maßstab.

Anbau

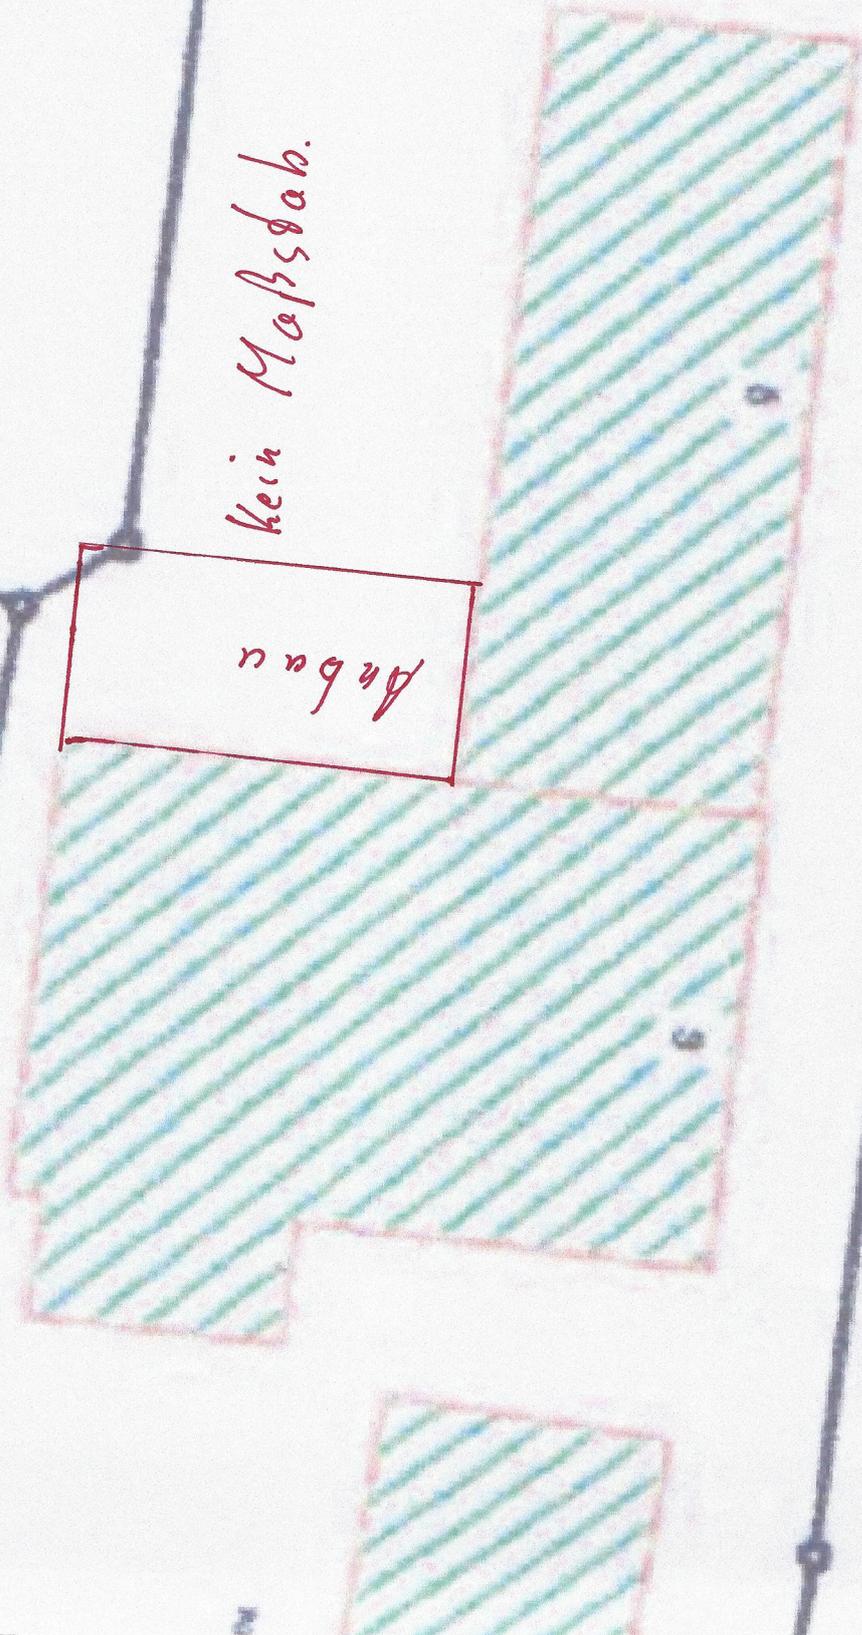

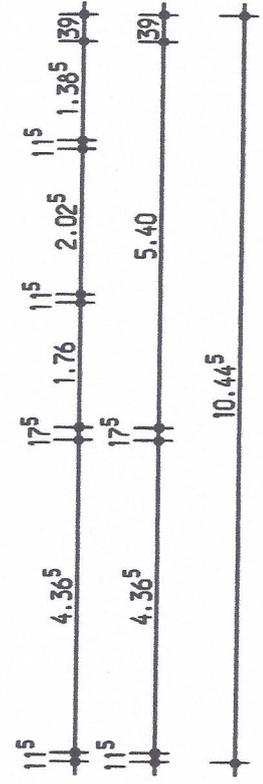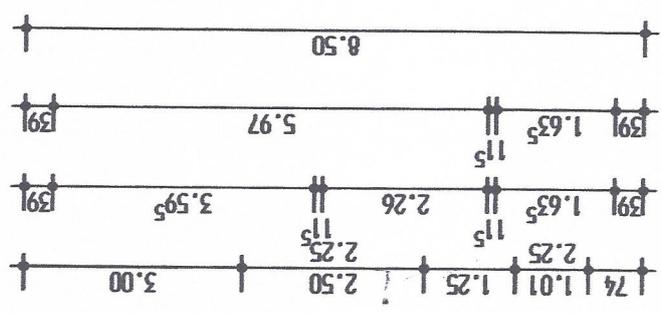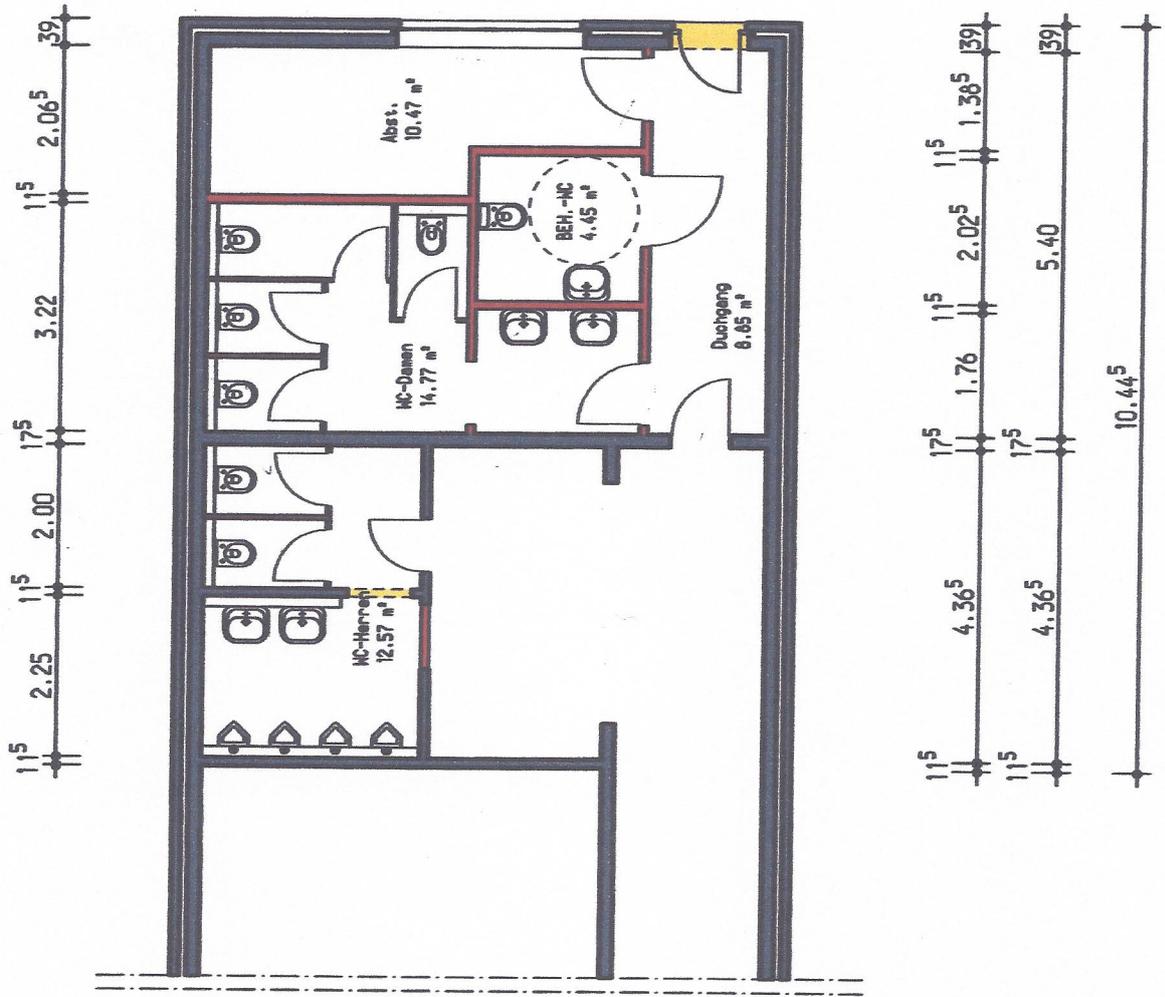

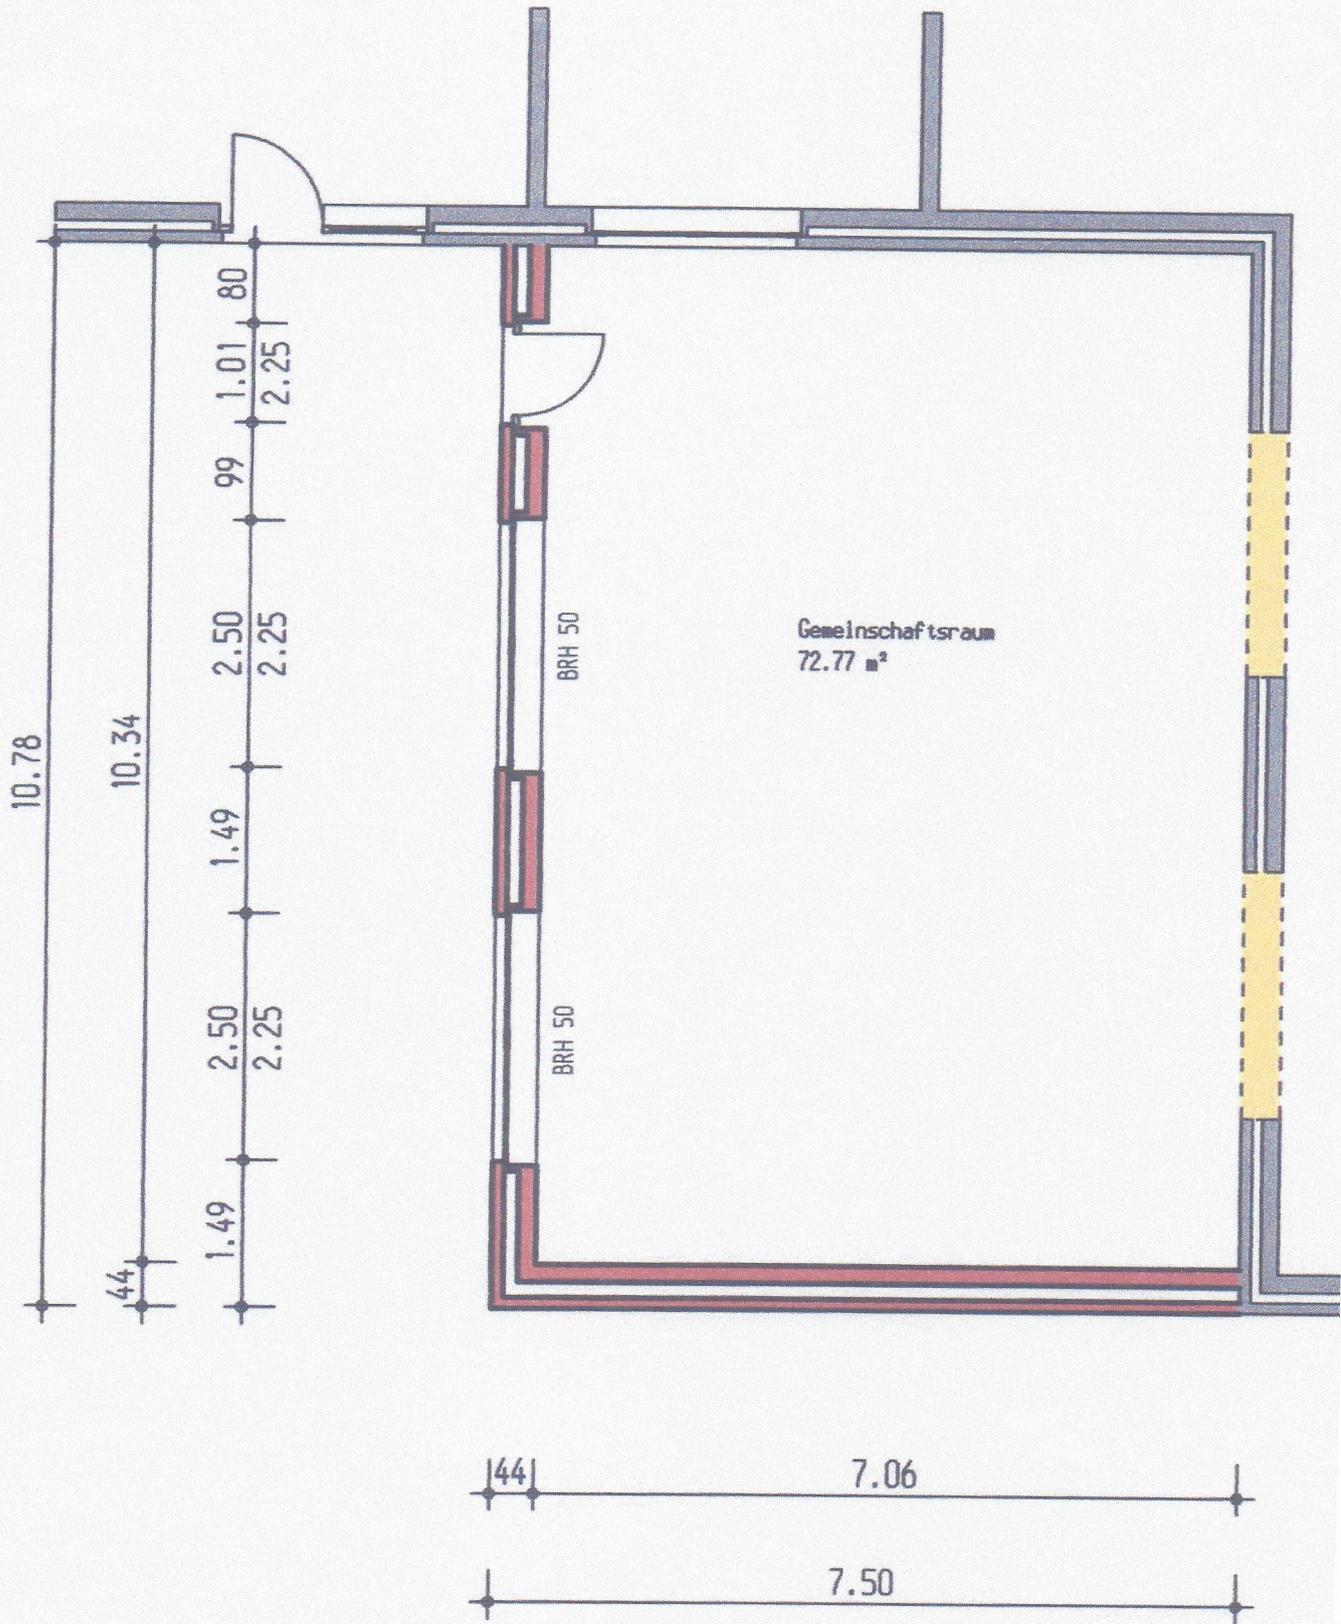

Grundriss