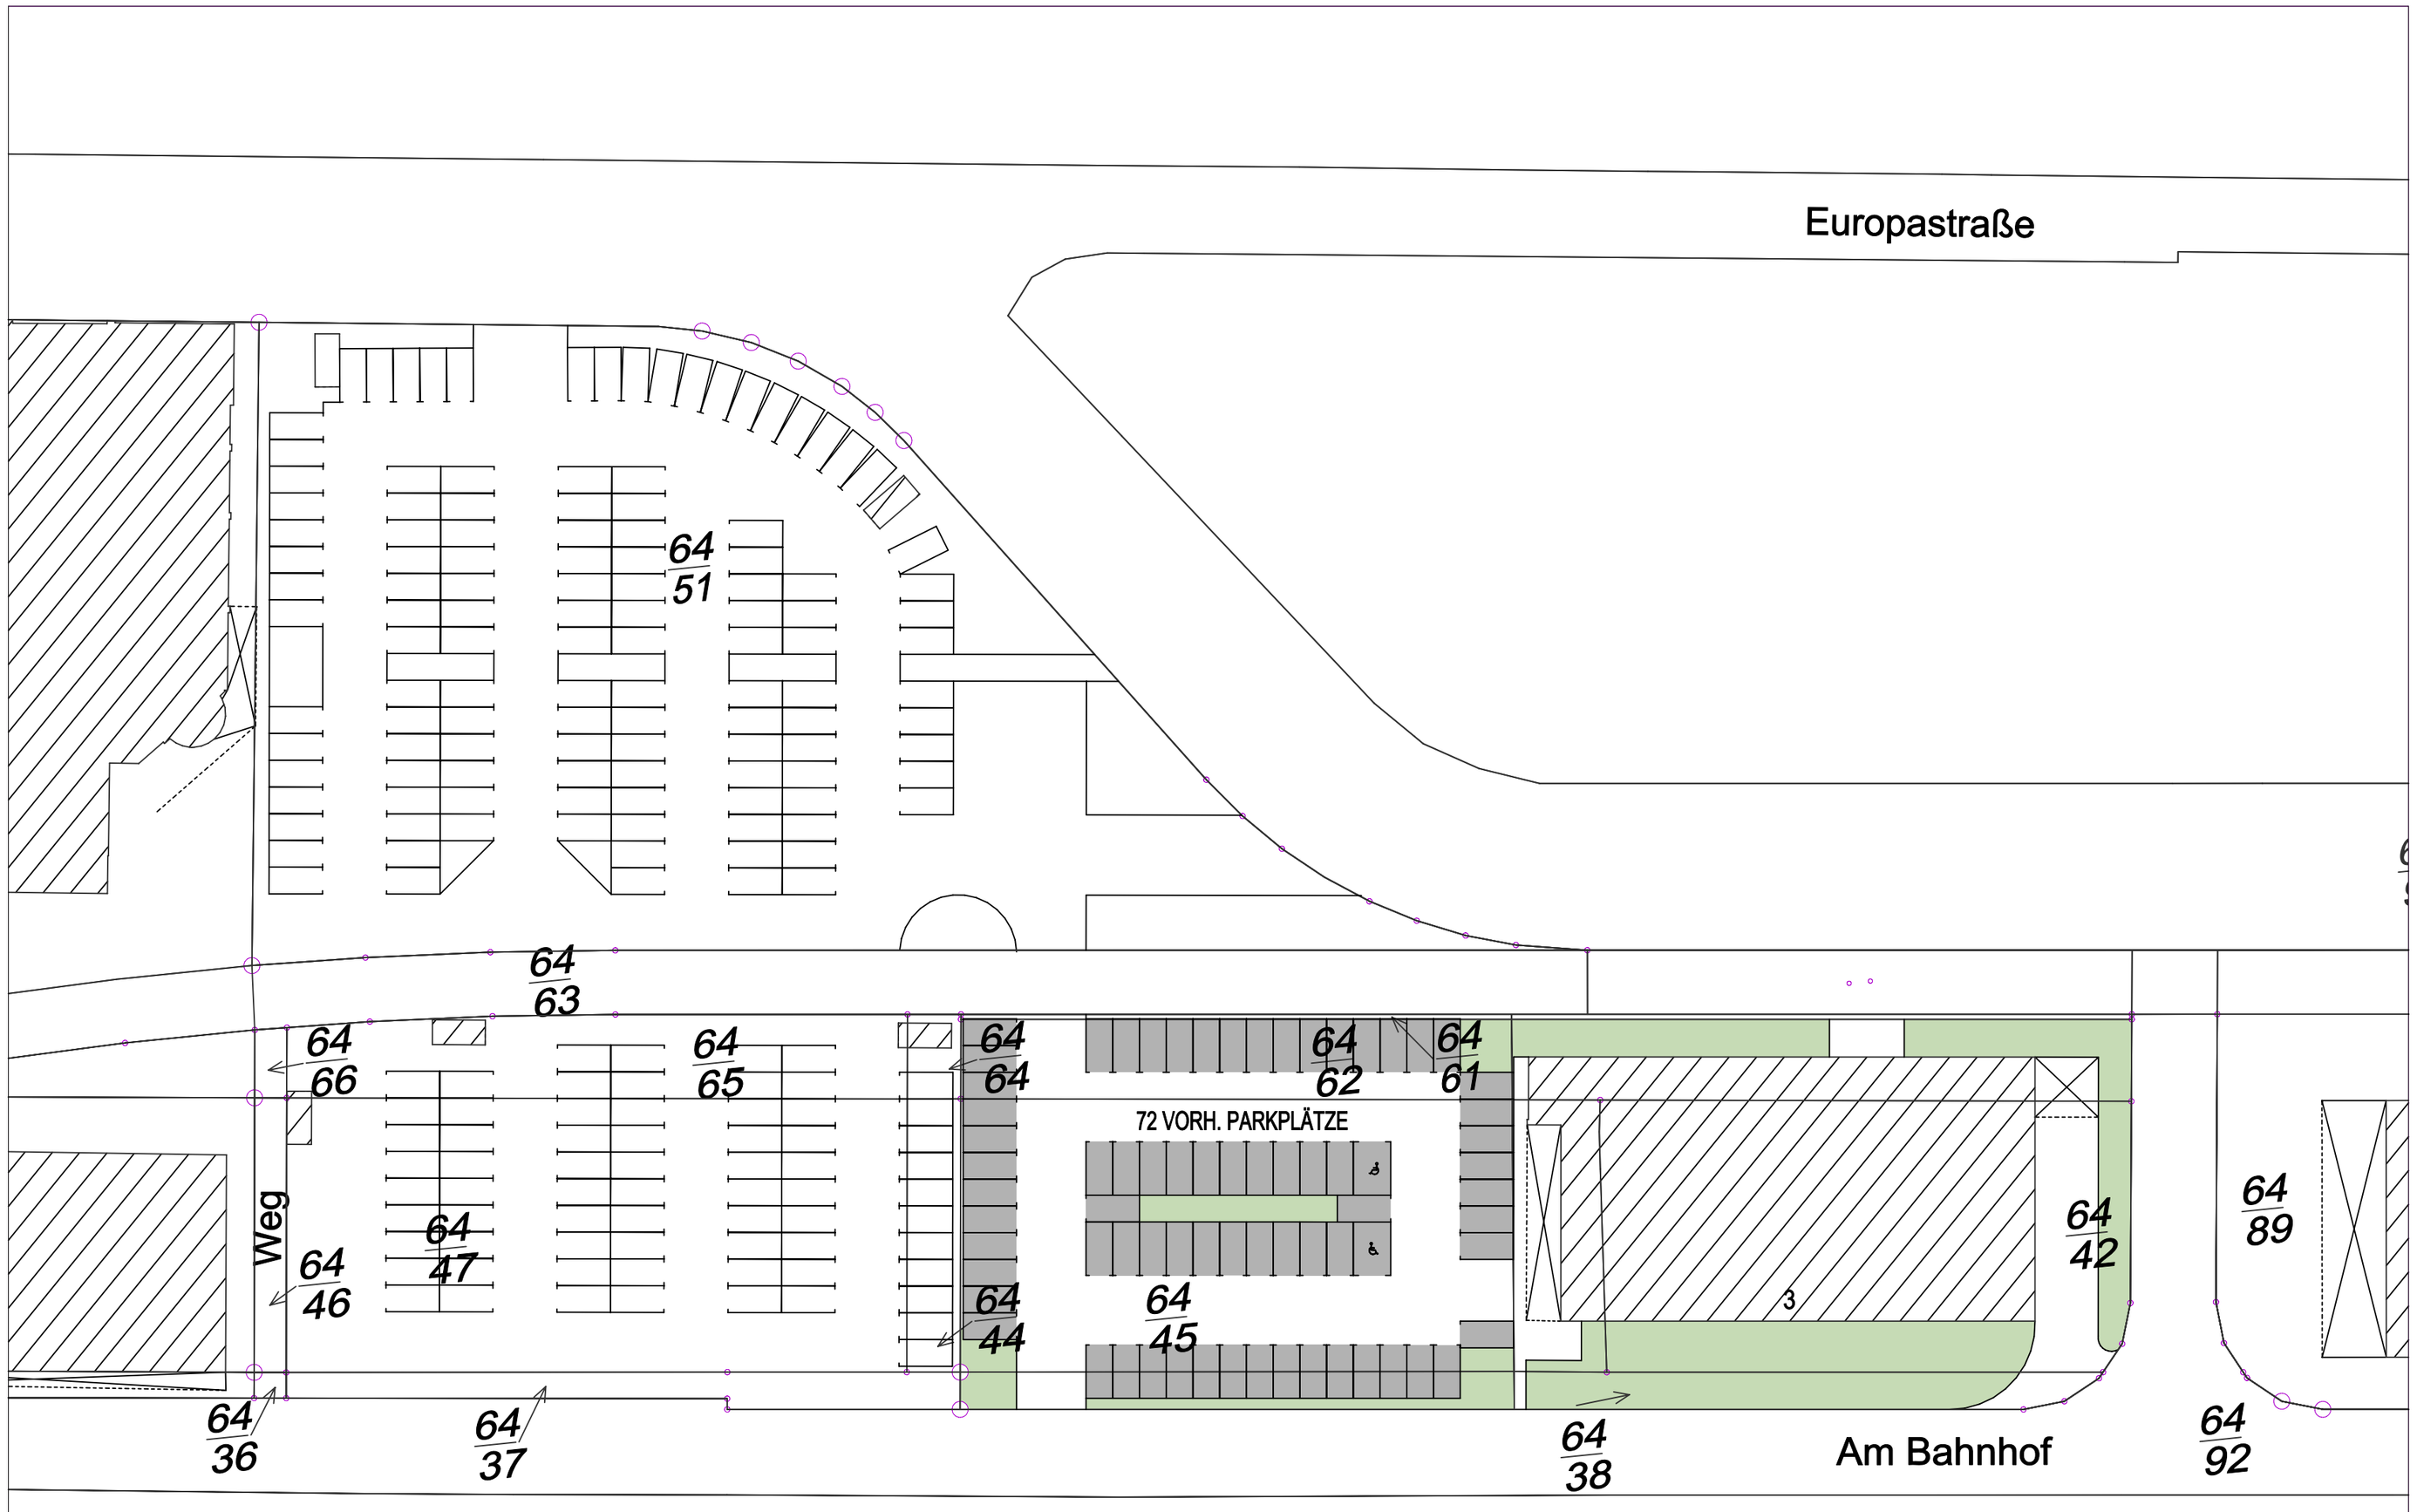

ÄNDERUNGEN

NR.	DATUM	BLATT	ÄNDERUNGEN	GEÄ	VERTEILER
13					
12					
11					
10					
09					
08					
07					
06					
05					
04					
03					
02					
01					

BE-01.00

BESTAND

N

ALDI MARKT

FRIESOYTHE

beyer + freitag + zeh
Projektentwicklungsgesellschaft mbH
dipl. - ing. - architekten

planung
auricher strasse 105
26721 emden

bauleitung
tel.: 04921/9480-0
fax: 04921/9480-80

statik
email:
info@beyer-freitag.de

BAUHERR: BGB GRUNDSTÜCKSGESELLSCHAFT HERTEN
BV 969, 26169 FRIESOYTHE, AM BAHNHOF 3
HOHEWARDSTR. 345-349
45699 HERTEN

OBJEKT: BESTAND
ALDI

BEZEICHN.: LAGEPLAN

DIESE ZEICHNUNG IST URHEBERRECHTLICH GESCHÜTZT!
JEDE VERWERTUNG OHNE UNSERE GENEHMIGUNG IST UNTERSAGT!

ZULETZT GEA:		BLATT:	BE-01.00
DATUM:	26.08.2013	MASSTAB:	1:500
PROJEKT:	133302_A-FRIESOYTHE	GEZ.:	PK
DATEI:	BE-01.00_LAG-500	BEARB.:	M.KNOPF

ARCHITEKT

BAUHERR