



SV Mehrenkamp e.V., Schwaneburger Str. 31a, 26169 Friesoythe

Stadt Friesoythe
- Bereich 32 -
z. Hd. Frau Reiners
Alte Mühlenstr. 12
26169 Friesoythe

EINGEGANGEN
26. Aug. 2015
Stadt Friesoythe
Bereich 50 - Soziales

Bankverbindung:

LZO Friesoythe
Konto Nr.: 84131812
BLZ: 28050100
IBAN: DE23280501000084131812
BIC: BRLADE21LZO

Finanzamt: Cloppenburg
Steuer Nr.: 56/220/07735

Friesoythe, den 25.08.2015

Zuschuss nach den Sportförderrichtlinien der Stadt Friesoythe
Hier: Neubau der Garagen für Traktoren und Sportgeräte

Sehr geehrte Frau Reiners,

die Garagen für die Traktoren und die Sportgeräte sind in einem desolaten Zustand. Daher beabsichtigen wir diese Garagen in 2016 abzureißen und in Massivbauweise an gleicher Stelle neu zu errichten. Dies werden wir komplett in Eigenregie herstellen, so dass nur Materialkosten entstehen. Dafür haben wir Kostenvoranschläge eingeholt. Die reinen Materialkosten belaufen sich auf 30.328,80 EUR (s. Anlage). Die Kostenberechnung nach DIN 276 beläuft sich auf 40.113,70 EUR (gem. Anlage).

Ein Bauantrag wurde am 24.08.2015 beim Landkreis Cloppenburg über die Stadt Friesoythe gestellt. Für die Baugenehmigung rechnen wir mit Kosten in Höhe von ca. 2.500,00 EUR.

Für sämtliche Gewerke wurden drei Kostenvoranschläge eingeholt. Das jeweils günstigste Angebot wurde in die Kalkulation eingerechnet (s. Anlage).

Wir beantragen nach Ziffer 2.1 sowie Ziffer 3.3 der Sportförderrichtlinien einen Zuschuss für diese Maßnahme. Wir bestätigen, dass wir bislang für die Erneuerung der Garagen für Traktoren und Sportgeräte noch keine Förderung gem. Sportförderrichtlinien erhalten haben.

Die entsprechenden Unterlagen sind diesem Schreiben beigelegt.

Für Fragen stehe ich gerne zur Verfügung

Mit sportlichen Grüßen
SV Mehrenkamp von 1924 e. V.

Wilhelm Poschmann
(Kassenwart)

0441/2212255 (dienstl. Olz Oldenburg)

Anlagen

Vorsitzender Berni Norenbrock Knapper Weg 7 26169 Friesoythe Tel. 04491/2369	Stellvertreter Maria Eilers-Streng Malvenstr. 10 26169 Friesoythe Tel. 04491/933612	Stellvertreter Martin Steffen Malvenstr. 29 26169 Friesoythe Tel. 04491/4250	Schriftführer Elisab. Quatm.-Rot Bardeier Str. 52 26169 Friesoythe Tel. 04491/919369	Kassenwart Wilhelm Poschmann Schwaneb. Str. 31a 26169 Friesoythe Tel. 04491/3403	Fußballobmann Karsten Ordling Fehmet. Weg 1 26169 Friesoythe Tel. 01762424112	Jugendobmann Oliver Bockmann Apfelgärten 3 26169 Friesoythe Tel. 04491/2581	Beisitzer Thomas Meerjans Fehmetanger Str. 3 26169 Friesoythe Tel. 04491/921103	Beisitzer Björn Eilers Bardeier Str. 5 26169 Friesoythe Tel. 04491/4594	Schiedsrichterobm. Helko Köther An der Söstenallee 40 26169 Friesoythe Tel. 04491/8369817
--	---	--	--	--	---	---	---	---	---

**Antrag auf Förderung einer Sportstättenbaumaßnahme durch die
Stadt Friesoythe**

Vereinsname:	SV Mehrenkamp von 1924 e. V.	Vereinsnummer KSB: 389300
---------------------	------------------------------	----------------------------------

1. Vorsitzende/r:	Bernhard Norenbrock	Anz.d. Mitglieder
Vereinsanschrift:	Wilhelm Poschmann, Schwaneburger Str. 31 a, 26169 Friesoythe	364

Telefonnr.: 04491 3403	E-Mail: wilhelmposchmann@gmail.com
------------------------	------------------------------------

Bestandssicherung	<input checked="" type="checkbox"/>	bitte	
Bestandsentwicklung		ankreuzen	

Maßnahme:	
genaue Benennung	Neubau Garagen für Traktoren und Sportgeräte

Gesamtausgaben:	40.113,70 €
------------------------	--------------------

**erforderlich und beigelegt sind:
bei Maßnahmen bis 25.000 €**

- Finanzierungsplan und Kostenzusammenstellung
- Nachweis über Eigentumsrecht, gemäß Richtlinie, Punkt 4, Ziffer 4.1.1
- Nachweis über die Teilnahme an einer Qualifix- oder ähnlichen Veranstaltung, höchstens 12 Monate vor Antragstellung

Optional, wenn benötigt:

- Lageplan und zeichnerische Darstellung
- Baugenehmigung oder mindestens eine positiv entschiedene Bauvoranfrage

bei Maßnahmen über 25.000 €

- Finanzierungsplan und spezifizierte Kostenzusammenstellung nach DIN 276
- eine Baubeschreibung und eine Bedarfserläuterung
- Lageplan und zeichnerische Darstellung
- Nachweis über Eigentumsrecht, gemäß Richtlinie, Punkt 4, Ziffer 4.1.1
- Baugenehmigung oder mindestens eine positiv entschiedene Bauvoranfrage
- Nachweis über die Teilnahme an einer Qualifix- oder ähnlichen Veranstaltung, höchstens 12 Monate vor Antragstellung
- Protokoll des Beratungsgespräches durch den Sportbund
- Wirtschaftlichkeitsuntersuchung
- bei Bestandsentwicklungsmaßnahmen: Zukunfts-Check o. Auszug aus Sportentwicklungsplan

Maßnahmebeginn:	Feb 16	Ende ca.:	Jun 16
-----------------	--------	-----------	--------

Nur vollständige Anträge können angenommen und weiter bearbeitet werden. Nicht vollständige Anträge können nicht berücksichtigt werden. Wenn eine Einreichung der fehlenden Unterlagen nicht zeitnah erfolgt, muss der Sportbund die Anträge ablehnen oder zurückstellen.

Anmerkungen SB:

**Antrag auf Förderung einer Sportstättenbaumaßnahme durch die
Stadt Friesoythe**

Verbindlicher Finanzierungsplan zur Maßnahme

Maßnahme:	Neubau der Garagen für Traktoren und Sportgeräte	
Vereinsname:	SV Mehrenkamp von 1924 e. V.	

Gesamtausgaben der Maßnahme: 40.113,70 €

Falls der Antragstellende zum Vorsteuerabzug berechtigt ist, sind die Gesamtausgaben um den gewährten Erstattungsbetrag zu vermindern. Wenn die Höhe der Erstattung bei Antragstellung noch nicht bekannt ist, ist bei Antragstellung von einer vollen Erstattung auszugehen und der volle Betrag in Abzug zu bringen (also dann sind die reinen Nettoausgaben einzusetzen).

sich daraus ergebende Gesamtausgaben: 40.113,70 €

Nun sind die förderungsfähigen Ausgaben - z.B. auf Grundlage der Kostenermittlung gemäß DIN 276 - zu ermitteln. Dafür sind die "sich daraus ergebende Gesamtausgaben" (Brutto- oder vermindert um Erstattungsbetrag) um den nicht förderungsfähigen Anteil der Baumaßnahme (zu ersehen aus der DIN 276 und gemäß der Richtlinie) zu reduzieren.

förderungsfähige Ausgaben: 40.113,70 €

Gesamtfinanzierungsplan			
Barmittel			7.367,10 €
Darlehen			
Spenden/Sponsoring			2.661,33 €
Gesamtsumme Eigenmittel <small>(mind. 20% der ff. Ausgaben)</small>			10.028,43 €
	Antrag vom:	Bewilligt am:	
Landkreis	24.08.2015		20% 8.022,74 €
Gemeinde/ Stadt	24.08.2015		25% 10.028,42 €
GLL/ EU-Mittel			
Sonstige			
Vorsteuererstattung			
LSB Fördermittel			30% 12.034,11 €
<small>max. 30% (Bestandssicherung) oder max. 35% (Bestandsentwicklung). Höchstgrenze für alle Maßnahmen 100.000 €.</small>			
Gesamtsumme Fremdmittel			30.085,27 €
Gesamtfinanzierung			40.113,70 €

Antrag auf Förderung einer Sportstättenbaumaßnahme durch die Stadt Friesoythe

Jeder Antragstellende verpflichtet sich und ihm ist bekannt:

► Über die Annahme des Antrages entscheidet der Sportbund. Ein Rechtsanspruch auf Annahme und Förderung besteht nicht.

► Dass jegliche Änderung zur beantragten Maßnahme sowie Änderungen des Finanzierungsplans (ab 10% der Gesamtausgaben) unverzüglich dem Sportbund/LSB mitzuteilen sind und bedürfen der Zustimmung. Dies betrifft eine Senkung der Ausgaben ebenso wie eine Erhöhung der Ausgaben.

► Dass bei einer Senkung der Ausgaben die Fördersumme neu berechnet wird. Bei einer Verteuerung der Maßnahme ist uns bekannt, dass eine Erhöhung einer evtl. erteilten Bewilligung nicht erfolgen kann. Eine Nachbewilligung ist nicht möglich, die zusätzlichen Ausgaben haben die Antragstellenden zu tragen. Dabei sind die Vorgaben für den Finanzierungsplan der Richtlinie zur Förderung des Sportstättenbaus des LSB einzuhalten.

► Dass weitere Vorgaben in einer evtl. erteilten Bewilligung festgeschrieben und Bestandteil dieses Antrages sind.

► Dass eine Genehmigung zum Maßnahmebeginn Voraussetzung ist, um mit der Maßnahme beginnen zu können. Zum Maßnahmebeginn gehören: das Eingehen verbindlicher Verpflichtungen (Aufträge), Materialkauf und Arbeitsleistungen. Planungsleistungen gehören nicht dazu. Ein Verstoß gegen den Maßnahmebeginn zieht die sofortige Rückgabe des Antrages bzw. die Aufhebung einer evtl. erteilten Bewilligung nach sich.

Ferner trägt das finanzielle Risiko der Baumaßnahme ohne erteilte Bewilligung durch den Sportbund/LSB - nur auf Grund der Erteilung des Maßnahmebeginns - ganz allein der Antragstellende. Einen Rechtsanspruch auf Förderung kann auch aus der Genehmigung zum Maßnahmebeginn nicht abgeleitet werden.

→ dass auf die Herkunft der Fördermittel aus der Finanzhilfe des Landes Niedersachsen hinzuweisen ist.

Bei Baumaßnahmen, die einer Baugenehmigung bedürfen, ist ein Bauschild aufzustellen. Hinweise und Vorgaben stehen im Internet unter www.lsb-niedersachsen.de/presse/medienportal/LSB-Publizitätsgrundsätze

→ dass der Verein bei einer Förderung des Bauvorhabens mit mehr als 50% aus öffentlichen Mitteln zum öffentlichen Auftraggeber im Sinne §98, Nr. 5 Gesetz gegen Wettbewerbsbeschränkung (GWB) wird und dass daher entsprechende gesetzliche Vorgaben wie z.B. das Niedersächsische Tariftreue- und Vergabegesetz/ GWB zu beachten sind. (Falls dieses auf Sie zutrifft, empfehlen wir Ihnen den von Ihnen beauftragten Fachplaner auf diesen Umstand hinzuweisen.)

✓ **Wir bestätigen mit unserer Unterschrift, dass uns die Richtlinie zur Förderung des Sportstättenbaus bekannt ist und wir die Vorgaben anerkennen. Ferner ist uns bekannt, dass bei Verstoß der Antrag abgewiesen werden kann bzw. eine evtl. erteilte Bewilligung aufgehoben wird. Bereits ausgezahlte Mittel müssen zzgl. Zinsen (s. Richtlinie) zurück gezahlt werden. Ein Rechtsanspruch auf die Gewährung einer Förderung besteht nicht.**

Vereinsname: SV Mehrenkamp von 1924 e. V.

Unterschrift nach §28 BGB/ Stempel


Friesoythe, den 25.08.2015

Ort/ Datum

Kostenberechnung nach DIN 276 (Ausgabe 1993)

Bauherr: SV Mehrenkamp von 1924 e. V.

Bezeichnung des Bauvorhabens: Neubau der Garagen für Traktoren und Sportgeräte

Kostengruppe	Teilbetrag EUR	Gesamtbetrag EUR einschl. MWST
100 Grundstück		
110 Grundstückswert EUR		
120 Grundstücksnebenkosten EUR		
130 Freimachen, Bezugsgrösse ist die Fläche des Grundstücks m ² x Kosten/m ² EUR		
(ggf. überschl. Ermitt. Pauschale) Summe Grundstück		
200 Herrichten und Erschliessen		
210 Herrichten, Bezugsgrösse ist die Fläche des Grundstücks m ² x Kosten/m ² EUR		
220 Öffentliche Erschliessung		
230 Nichtöffentliche Erschliessung		
240 Ausgleichsabgaben		
(ggf. überschl. Ermitt. Pauschale) Summe Herrichten und Erschliessen		
300 Bauwerk-Baukonstruktion		
BGF m ² x Kosten/m ² EUR		
BRI m ² x Kosten/m ³ 364,67 x 110 EUR	40.113,70 €	
Nutzeinheit, z.B. Betten Stück x Kosten/Stück EUR		
Einzel- oder Mittelwert Bauwerk-Baukonstruktion		
400 Bauwerk-Technische Anlagen		
BGF m ² x Kosten/m ² EUR		
BRI m ² x Kosten/m ³ EUR		
Geschätzter Wert der Technischen Anlage EUR		
Einzel- oder Mittelwert Bauwerk-Technische Anlage		
500 Aussenanlage		
510 Geländeflächen		
520 Befestigte Flächen		
530 Baukonstruktion in Aussenanlage		
540 Technische Anlagen in Aussenanlage		
550 Einbauten in Aussenanlage		
590 Sonstige Massnahmen in Aussenanlage		
(ggf. überschläglich ermitt. Pauschalen) Summe Aussenanlage		
600 Ausstattung und Kunstwerke		
610 Ausstattung		
620 Kunstwerke		
Summe Ausstattung und Kunstwerke		
700 Baunebenkosten		
710 Bauherrenaufgaben		
720 Vorbereitung der Objektplanung		
730 Architekten- und Ingenieurleistungen		
740 Gutachten und Beratung		
750 Kunst		
760 Finanzierung		
770 Allgemeine Baunebenkosten		
790 Sonstige Baunebenkosten		
Summe Baunebenkosten		
Zur Abrundung		
Geschätzte Gesamtkosten		40.113,70 €



 Unterschrift Auftraggeber: _____

Unterschrift Planer: _____

*...der Service
macht den Unterschied*



Baustoffe Landwehr GmbH · Postfach 1203 · 26162 Friesoythe

Sportverein Mehrenkamp
z.Hd. Wilhelm Poschmann
Schwaneburger Straße 31a

26169 Friesoythe

A n g e b o t

Kunde Beleg Datum Seite
106192 762610 07.08.15 1

E-mail: ko@landwehr-baustoffe.de

Ansprechpartner: Herr Ording 9282-39

Tel.:

Baustelle: 3 Neubau Treckerschuppen

Sehr geehrter Herr Poschmann.

Wir danken für Ihre Anfrage und bieten Ihnen wie folgt an:

Artikel/Bezeichnung	Menge ME	Preis	GesBetrag
09000000009 Fertigbeton C20/25 F3 0-32	20,00 M3	83,00	1660,00
10000000004 Betonstahl 3B 12 mm * DIN 1013 46 ST X 7,10 LFM	326,60 LFM	0,95	310,27
05000000644 Lemga Porenbeton PPW2-040 17,5cm * 499x175x249mm 0,10 W/(m*K) 20 PK . X 1,400 M3	28,000 M3	82,00	2296,00
19200000005 * * * LEMGA - PFANDPALETTE * * * Gutschrift nach schadenfreier Rückgabe Erstattung des Preises -bei Abholung durch uns : EUR....8,00 -bei Rücklieferung durch Sie an unser Lager : EUR....9,50	20 ST	9,50	190,00

Seite -- 2 --

Hausanschrift

Eschstraße 18-22 · 26169 Friesoythe
Telefon 0 44 91 / 92 82-0
Telefax 0 44 91 / 92 82 92
e-Mail info@landwehr-baustoffe.de

Banken

Spar- und Darlehnskasse Friesoythe (BLZ 280 666 20) 40 3620 400
IBAN: DE88 2806 6620 0403 6204 00 BIC: GENDEF1FOY
LZO Friesoythe (BLZ 280 501 00) 90 346 701
Bremer Landesbank Oldenburg (BLZ 290 500 00) 300 3066 000
Oldenburg, Landesbank Friesoythe (BLZ 280 215 04) 3 084 272 800
Postbank Hannover (BLZ 250 100 30) 1038 63-09

Sitz Friesoythe:

Handelsregister Cloppenburg, HRB-Nr. 150108
Geschäftsführer:
Hans-Joachim Landwehr
St.-Nr. 56/270/2/505 · USt-IdNr. DE 117115951
BTW-Nr. NL-8172.19.262.801

EUROBAUSTOFF
DIE FACHHÄNDLER

bauXpert

Die Ware bleibt bis zur vollständigen Bezahlung unser Eigentum · Etwasige Beanstandungen sind uns sofort bei Empfang der Ware, spätestens innerhalb 8 Tagen schriftlich mitzuteilen.

...der Service
macht den Unterschied



Baustoffe Landwehr GmbH · Postfach 1203 · 26162 Friesoythe

Sportverein Mehrenkamp
z.Hd. Wilhelm Poschmann
Schwaneburger Straße 31a

26169 Friesoythe

A n g e b o t

Kunde Beleg Datum Seite
106192 762610 07.08.15 2

Ansprechpartner: Herr Ording 9282-39

E-mail: ko@landwehr-baustoffe.de

Tel.:

Baustelle: 3 Neubau Treckerschuppen

Artikel/Bezeichnung	Menge ME	Preis	GesBetrag
	Übertrag		4456,27

05000000122 Lemga Planblock-Mörtel 20 kg * 20kg/Sack x 0,69 Eur/kg = 13,80 Eur/Sck	18 SCK	13,80	248,40
--	--------	-------	--------

03100000004 KSL Ratio-Plan 4 DF 12-1,4 248x115x248mm *ab Lager franko 8 PK . X 80,00 ST	640 ST	975,00T	624,00
--	--------	---------	--------

19200000022 * * * KASA - PFANDPALETTE * * * Gutschrift nach schadenfreier Rückgabe Erstattung des Preises -bei Abholung durch uns : EUR....5,50 -bei Rücklieferung durch Sie an unser Lager : EUR....6,50	8 ST	7,00	56,00
---	------	------	-------

03000000050 KS-Dünnbett-/ Tauchmörtel Sack a 20 kg * 20 kg/Sack x 0,69 Eur/kg = 13,80 Eur/Sck	4 SCK	13,80	55,20
---	-------	-------	-------

20100000081 rekord-Ringbalkenschalung MBA * Typ 17,5/24 (inkl. Betonkontakt außen) 17,5 cm breit inkl. 1 Steckbügel 20 ST X 2,000 LFM	40,00 LFM	14,15	566,00
--	-----------	-------	--------

Seite -- 3 --

Hausanschrift
Eschstraße 18-22 · 26169 Friesoythe
Telefon 044 91 / 92 82-0
Telefax 044 91 / 92 82 92
e-Mail info@landwehr-baustoffe.de

Banken
Spar- und Darlehenskasse Friesoythe (BLZ 280 666 20) 40 3620 400
IBAN: DE88 2806 6620 0403 6204 00 BIC: GENODEF1FOY
LZO Friesoythe (BLZ 280 501 00) 90 346 701
Bremer Landesbank Oldenburg (BLZ 290 500 00) 300 3066 000
Oldenburg, Landesbank Friesoythe (BLZ 280 215 04) 3 084 272 800
Postbank Hannover (BLZ 250 100 30) 1038 63-09

Sitz Friesoythe;
Handelsregister Cloppenburg, HRB-Nr. 150108
Geschäftsführer:
Hans-Joachim Landwehr
St.-Nr. 56/270/27505 - USt-IdNr. DE 117115951
BTW-Nr. NL-8172.19.262.801

EUROBAUSTOFF
IDE FACHHÄNDLER



Die Ware bleibt bis zur vollständigen Bezahlung unser Eigentum · Etwaige Beanstandungen sind uns sofort bei Empfang der Ware, spätestens innerhalb 8 Tagen schriftlich mitzuteilen.

...der Service
macht den Unterschied



Baustoffe Landwehr GmbH · Postfach 1203 · 26162 Friesoythe

Sportverein Mehrenkamp
z.Hd. Wilhelm Poschmann
Schwaneburger Straße 31a

26169 Friesoythe

A n g e b o t

Kunde Beleg Datum Seite
106192 762610 07.08.15 3

Ansprechpartner: Herr Ordning 9282-39

E-mail: ko@landwehr-baustoffe.de

Tel.:

Baustelle: 3 Neubau Treckerschuppen

Artikel/Bezeichnung	Menge ME	Preis	GesBetrag
-----			Übertrag 6005,87

06600000027 KNABE Verb. KK1 rotbraun bunt NF * B-Lochung BL 119 20 PK . X 416,000 ST	8320,00 ST	390,00T	3244,80
---	------------	---------	---------

19200000018 * * * ZIEGEL - PFANDPALETTE * * * Gutschrift nach schadenfreier Rückgabe Erstattung des Preises -bei Abholung durch uns : EUR...5,50 -bei Rücklieferung durch Sie an unser Lager : EUR...7,00	20 ST	7,00	140,00
---	-------	------	--------

01000000021 HK 80 Sack/25 kg * 1 PALETTE = 56 SACK	56 SCK	2,35	131,60
--	--------	------	--------

01000000004 ZEMENT Comfort Sack/25 kg * EN 197-1 CEM II / A-LL 32,5 R	56 SCK	2,35	131,60
---	--------	------	--------

19200000019 * * * * * EURO-PALETTEN * * * * * Gutschrift nach schadenfreier Rückgabe Erstattung des Preises -bei Abholung durch uns : EUR...13,50 -bei Rücklieferung durch Sie an unser Lager : EUR...14,50	2 ST	15,00	30,00
---	------	-------	-------

Seite -- 4 --

Hausanschrift
Eschstraße 18-22 · 26169 Friesoythe
Telefon 044 91 / 92 82-0
Telefax 044 91 / 92 82 92
e-Mail info@landwehr-baustoffe.de

Banken
Spar- und Darlehenskasse Friesoythe (BLZ 280 666 20) 40 3620 400
IBAN: DE88 2806 6620 0403 6204 00 BIC: GENODEF1FOY
LZO Friesoythe (BLZ 280 501 00) 90 346 701
Bremer Landesbank Oldenburg (BLZ 290 500 00) 300 3066 000
Oldenburg. Landesbank Friesoythe (BLZ 280 215 04) 3 084 272 800
Postbank Hannover (BLZ 250 100 30) 1038 63-09

Sitz Friesoythe;
Handelsregister Cloppenburg, HRB-Nr. 150108
Geschäftsführer:
Hans-Joachim Landwehr
St.-Nr. 56/270/27505 · USt-IdNr. DE 117115951
BTW-Nr. NL-8172.19.262.801

EUROBAUSTOFF
DIE FACHHÄNDLER

bauXpert

Die Ware bleibt bis zur vollständigen Bezahlung unser Eigentum - Etwaige Beanstandungen sind uns sofort bei Empfang der Ware, spätestens innerhalb 8 Tagen schriftlich mitzuteilen.

...der Service
macht den Unterschied



Baustoffe Landwehr GmbH · Postfach 1203 · 26162 Friesoythe

Sportverein Mehrenkamp
z.Hd. Wilhelm Poschmann
Schwaneburger Straße 31a

26169 Friesoythe

A n g e b o t

Kunde Beleg Datum Seite
106192 762610 07.08.15 4

Ansprechpartner: Herr Ording 9282-39

E-mail: ko@landwehr-baustoffe.de

Tel.:

Baustelle: 3 Neubau Treckerschuppen

Artikel/Bezeichnung	Menge ME	Preis	GesBetrag
	Übertrag		9683,87

02000000002 Mauersand Strecke ab 3 cbm	6,00 M3	25,00	150,00
---	---------	-------	--------

10300000331 MULTI-Luftschichtanker 250 mm * für Schalenabstand bis 100 mm Anwendung: Mörtel- und Klebverfahren	1250 ST	170,00T	212,50
---	---------	---------	--------

43200000011 PVC-Mauerw.Sperre 1,2 mm 25m x 17,5 cm* Entspricht den Güterichtlinien des IVK nach DIN 16938!	8,750 M2	2,50	21,88
---	----------	------	-------

2 RO X 25,00 M X 0,18 M

43200000015 PVC-Mauerw.Sperre 1,2 mm 25m x 50,0 cm* Entspricht den Güterichtlinien des IVK nach DIN 16938!	12,500 M2	2,50	31,25
---	-----------	------	-------

1 RO X 25,00 M X 0,50 M

08000000075 Flachsturz grau 17,5 x 7,1 cm * 1,00m - 1,50 m 17,50MM X 7,10MM 4 / 1,50 M	6,00 LFM	4,65	27,90
--	----------	------	-------

Seite -- 5 --

Hausanschrift
Eschstraße 18-22 · 26169 Friesoythe
Telefon 044 91 / 92 82-0
Telefax 044 91 / 92 82 92
e-Mail info@landwehr-baustoffe.de

Banken
Spar- und Darlehnskasse Friesoythe (BLZ 280 666 20) 40 3620 400
IBAN: DE88 2806 6620 0403 6204 00 BIC: GENODEF1FOY
LZO Friesoythe (BLZ 280 501 00) 90 346 701
Bremer Landesbank Oldenburg (BLZ 290 500 00) 300 3066 000
Oldenburg, Landesbank Friesoythe (BLZ 280 215 04) 3 084 272 800
Postbank Hannover (BLZ 250 100 30) 1038 63-09

Sitz Friesoythe;
Handelsregister Cloppenburg, HRB-Nr. 150108
Geschäftsführer:
Hans-Joachim Landwehr
St.-Nr. 56/270/27505 - USt-IdNr. DE 117115951
BTW-Nr. NL-8172.19.262.801

EUROBAUSTOFF
DE FACH-HÄNDLER



Die Ware bleibt bis zur vollständigen Bezahlung unser Eigentum · Etwaige Beanstandungen sind uns sofort bei Empfang der Ware, spätestens innerhalb 8 Tagen schriftlich mitzuteilen.

*...der Service
macht den Unterschied*



Baustoffe Landwehr GmbH · Postfach 12 03 · 26162 Friesoythe

Sportverein Mehrenkamp
z.Hd. Wilhelm Poschmann
Schwaneburger Straße 31a

26169 Friesoythe

A n g e b o t

Kunde Beleg Datum Seite
106192 762610 07.08.15 5

E-mail: ko@landwehr-baustoffe.de

Ansprechpartner: Herr Ording 9282-39

Tel.:

Baustelle: 3 Neubau Treckerschuppen

Artikel/Bezeichnung	Menge ME	Preis	GesBetrag
	Übertrag		10127,40

08000000080 Flachsturz grau 17,5 x 7,1 cm * 1,75m - 3,00 m 17,50MM X 7,10MM 2 / 2,50 M	5,00 LFM	5,70	28,50
--	----------	------	-------

27000000061 Fi./Ta. Konstruktionsvollholz NSI allseitig gehobelt und gefast technisch getrocknet auf 15% HF +/- 3% keilgezinkt mit hellem Leim 12,00CM X 12,00CM 100 / 8,50 M	12,240 M3	380,00	4651,20
---	-----------	--------	---------

27000000001 Bauholz A/B imprägniert SK II Wir weisen auf folgendes hin: Es wird aus vorgelagertem Rundholz als Frischeinschnitt produziert. Die allge- mein verbindlichen Normen für Weiterver- arbeiter DIN 1052/18334 (Zimmerer- und Holzbauarbeiten) - VOB Teil B / DIN 4074 bezüglich der Holzfeuchte werden nicht erfüllt. Das Holz sollte nur für Bauwer- ke verwendet werden, bei denen es nach- trocknen kann und die gegen auftretende Schwindverformungen nicht empfindlich sind. 12,00CM X 12,00CM 100 / 8,50 M	12,240 M3	280,00	0,00
---	-----------	--------	------

Seite -- 6 --

Hausanschrift
Eschstraße 18-22 · 26169 Friesoythe
Telefon 044 91 / 92 82-0
Telefax 044 91 / 92 82 92
e-Mail info@landwehr-baustoffe.de

Banken
Spar- und Darlehenskasse Friesoythe
IBAN: DE89 2806 6620 0403 6204 00
LZO Friesoythe
Bremer Landesbank Oldenburg
Oldenburg, Landesbank Friesoythe
Postbank Hannover
(BLZ 280 666 20) 40 3620 400
BIC: GENODEF330Y
(BLZ 280 501 00) 90 346 701
(BLZ 290 500 00) 300 3066 000
(BLZ 280 215 04) 3 084 272 800
(BLZ 250 100 30) 1038 63-09

Sitz Friesoythe;
Handelsregister Cloppenburg, HRB-Nr. 150108
Geschäftsführer:
Hans-Joachim Landwehr
St.-Nr. 56/270/27505 - USt-Id.Nr. DE 117115951
BTW-Nr. NL-8172.19.262.801

EUROBAUSTOFF
IDEFACH-HÄNDLER



Die Ware bleibt bis zur vollständigen Bezahlung unser Eigentum · Etwaige Beanstandungen sind uns sofort bei Empfang der Ware, spätestens innerhalb 8 Tagen schriftlich mitzuteilen.

...der Service
macht den Unterschied



Baustoffe Landwehr GmbH · Postfach 1203 · 26162 Friesoythe

Sportverein Mehrenkamp
z.Hd. Wilhelm Poschmann
Schwaneburger Straße 31a

26169 Friesoythe

A n g e b o t

Kunde Beleg Datum Seite
106192 762610 07.08.15 6

E-mail: ko@landwehr-baustoffe.de

Ansprechpartner: Herr Ordning 9282-39

Tel.:

Baustelle: 3 Neubau Treckerschuppen

Artikel/Bezeichnung	Menge ME	Preis	GesBetrag
		Übertrag	14807,10

24100000035 OSB/3 EN300 Verlegeplatten N+F * Contiface ungeschliffen 2500x675x22 mm 90 ST X 2,500 M X 0,675 M	151,875 M2	6,80	1032,75
--	------------	------	---------

43200000033 DELTA-Maxx Unterspannbahn * Diffusionsoffen Flächengewicht ca. 190 g/m2. Reißkraft ca. 350 N/5 cm entsprechend DIN EN 29073, Tw, in Längs- und Quer- richtung. Brandklasse B1 nach DIN 4102, schwer entflammbar Sd-Wert<0,15 m 2 ST X 1,50 M X 50,00 M	150,00 M2	1,95	292,50
--	-----------	------	--------

27100000003 3x5 cm Latten imprägniert * Lagerlänge 4 + 5 m 30,00MM X 50,00MM 140 / 5,00 M	700,00 LFM	0,45	315,00
---	------------	------	--------

98000001001 Pauschale Kleineisen	1,00 ST	400,00	400,00
-------------------------------------	---------	--------	--------

11500000020 Röben "Piemont" Flachdachziegel * schiefergrau/anthrazit(10,3-11,5 St./m2) 7 PAL X 240,00 ST	1680,00 ST	805,00T	1352,40
---	------------	---------	---------

Seite -- 7 --

Hausanschrift
Eschstraße 18-22 · 26169 Friesoythe
Telefon 0 44 91 / 9282-0
Telefax 0 44 91 / 9282-2
e-Mail info@landwehr-baustoffe.de

Banken
Spar- und Darlehnskasse Friesoythe (BLZ 280 666 20) 40 3620 400
IBAN: DE88 2806 6620 0403 6204 00 BIC: GENODEF3303
LZO Friesoythe (BLZ 280 501 00) 90 344 701
Bremer Landesbank Oldenburg (BLZ 290 500 00) 300 3066 000
Oldenburg, Landesbank Friesoythe (BLZ 280 215 04) 3 084 272 800
Postbank Hannover (BLZ 250 100 30) 1038 63-09

Sitz Friesoythe;
Handelsregister Cloppenburg, HRB-Nr. 150108
Geschäftsführer:
Hans-Joachim Landwehr
St.-Nr. 56/270/27505 · USt-IdNr. DE 117115951
BTW-Nr. NL-8172.19.262.801

EUROBAUSTOFF
DE FACHHÄNDLER



...der Service
macht den Unterschied



Baustoffe Landwehr GmbH · Postfach 12 03 · 26162 Friesoythe

Sportverein Mehrenkamp
z.Hd. Wilhelm Poschmann
Schwaneburger Straße 31a

26169 Friesoythe

A n g e b o t

Kunde Beleg Datum Seite
106192 762610 07.08.15 7

E-mail: ko@landwehr-baustoffe.de

Ansprechpartner: Herr Ording 9282-39

Tel.:

Baustelle: 3 Neubau Treckerschuppen

Artikel/Bezeichnung	Menge	ME	Preis	GesBetrag
		Übertrag		18199,75

11500000021 Röben "Piemont" Giebelortgangziegel * links, schiefergrau/anthrazit ca. 2,8 St./lfm.	31,00	ST	9,25	286,75
---	-------	----	------	--------

11500000022 Röben "Piemont" Giebelortgangziegel * rechts, schiefergrau/anthrazit ca. 2,8 St./lfm.	31,00	ST	9,25	286,75
--	-------	----	------	--------

11500000023 Röben "Piemont" Kleeblattfirst * schiefergrau/anthrazit (3 St./m.)	42,00	ST	5,40	226,80
--	-------	----	------	--------

31100000325 HÖRMANN Sektionaltor LPU40, M-Sicke 3000x2875mm, woodgrain, N-Beschlag	1,00	ST	1135,00	1135,00
--	------	----	---------	---------

- Doppelwandige Stahl-Lamellen aus feuerverzinktem Stahlblech 42mm Bautiefe, PU-ausgeschäumt
- Fingerklemmschutz, Seiteneingreifschutz
- Torsionsfedertechnik
Torsionfederaggregat mit Seiltrommeln und geprüfter Federbruchsicherung sowie seitlich innenliegenden Lastseilen, über Torbreite 3000mm oder über Torhöhe 2625mm
- Farbe innen in Anlehnung an RAL9002 Grauweiß
- Farbe außen in Anlehnung an RAL9016 Verkehrsweiß

Seite -- 8 --

Hausanschrift

Echstraße 18-22 · 26169 Friesoythe

Telefon 0 44 91 / 92 82-0

Telefax 0 44 91 / 92 82 92

e-Mail info@landwehr-baustoffe.de

Banken

Spar- und Darlehnskasse Friesoythe

IBAN: DE88 2806 6620 0403 6204 00

LZO Friesoythe

Bremer Landesbank Oldenburg

Oldenburg, Landesbank Friesoythe

Postbank Hannover

(BLZ 280 666 20) 40 3620 400

BIC: GENODEF1FOY

(BLZ 280 501 00) 90 346 701

(BLZ 290 500 00) 300 3066 000

(BLZ 280 215 04) 3 084 272 800

(BLZ 250 100 30) 1038 63-09

Sitz Friesoythe;

Handelsregister Cloppenburg, HRB-Nr. 150108

Geschäftsführer:

Hans-Joachim Landwehr

St.-Nr. 56/270/27505 · USt-IdNr. DE 117115951

BTW-Nr. NL-617219.262.801

EUROBAUSTOFF
DIE FACH-HÄNDLER



...der Service
macht den Unterschied



Baustoffe Landwehr GmbH · Postfach 12 03 · 26162 Friesoythe

Sportverein Mehrenkamp
z.Hd. Wilhelm Poschmann
Schwaneburger Straße 31a

26169 Friesoythe

A n g e b o t

Kunde Beleg Datum Seite
106192 762610 07.08.15 8

E-mail: ko@landwehr-baustoffe.de

Ansprechpartner: Herr Ordning 9282-39

Tel.:

Baustelle: 3 Neubau Treckerschuppen

Artikel/Bezeichnung	Menge	ME	Preis	GesBetrag
			Übertrag	20135,05

31100000172 HÖRMANN Garagentorantrieb PROMATIC 3 Bi-Secur/L-Laufschiene/Handsender HSE2BS	1,00	ST	249,00	249,00
---	------	----	--------	--------

31100000120 HÖRMANN Sektionaltornebentür M-Sicke RAM 1158x2058mm,Blockzarge, weiß RAL9016 - Montage nur hinter der Laibung, nur nach innen öffnend - Profiltyp 1 - woodgrain Oberfläche	1,00	ST	569,00	569,00
---	------	----	--------	--------

98000000996 Logistikpauschale	1,00	ST	12,50	12,50
----------------------------------	------	----	-------	-------

Nettowarenw.: EUR 20965,55
MwSt 19,00 %: EUR 3983,45

8 TAGE 2% SKONTO
14 TAGE NETTO KASSE

Auftragswert: EUR 24949,00

Seite -- 9 --

Hausanschrift
Eschstraße 18-22 · 26169 Friesoythe
Telefon 0 44 91 / 92 82-0
Telefax 0 44 91 / 92 82-92
e-Mail info@landwehr-baustoffe.de

Banken
Spar- und Darlehnskasse Friesoythe (BLZ 280 666 20) 40 3620 400
IBAN: DE88 2806 6620 0403 6204 00 BIC: GENODEF1FOY
LZO Friesoythe (BLZ 280 501 00) 90 3467 01
Bremer Landesbank Oldenburg (BLZ 290 500 00) 300 3066 000
Oldenburg, Landesbank Friesoythe (BLZ 280 215 04) 3 084 272 800
Postbank Hannover (BLZ 250 100 30) 1038 63-09

Sitz Friesoythe;
Handelsregister: Cloppenburg, HRB-Nr. 150108
Geschäftsführer:
Hans-Joachim Landwehr
St.-Nr. 56/270/27505 - USt-IdNr. DE 117115951
BTW-Nr. NI-8172.19.262.801

EUROBAUSTOFF
DIE FACH-HÄNDLER



Die Ware bleibt bis zur vollständigen Bezahlung unser Eigentum · Etwaige Beanstandungen sind uns sofort bei Empfang der Ware, spätestens innerhalb 8 Tagen schriftlich mitzuteilen.

*...der Service
macht den Unterschied*



Baustoffe Landwehr GmbH · Postfach 12 03 · 26162 Friesoythe

Sportverein Mehrenkamp
z.Hd. Wilhelm Poschmann
Schwaneburger Straße 31a

26169 Friesoythe

A n g e b o t

Kunde Beleg Datum Seite
106192 762610 07.08.15 9

E-mail: ko@landwehr-baustoffe.de

Ansprechpartner: Herr Ordning 9282-39

Tel.:

Baustelle: 3 Neubau Treckerschuppen

Artikel/Bezeichnung	Menge ME	Preis	GesBetrag
-----			Übertrag 20965,55

Die angegebenen Preise verstehen sich frei Baustelle.

Die Mehrwertsteuer wird zusätzlich berechnet, bei Zahlung innerhalb von 8 Tagen gewähren wir 3 % Skonto.

Werksseitige Preisänderungen im Laufe des Jahres vorbehalten.

Falls Sie weitere Fragen haben, stehen wir Ihnen jederzeit gerne zur Verfügung. Wir würden uns freuen, Ihren Auftrag zu erhalten und sichern Ihnen schon heute sorgfältige Erledigung zu.

* Sie wollen einen kompetenten und zuverlässigen Partner! Betrauen Sie *
* uns mit der Belieferung Ihres Bauvorhabens und wir überzeugen Sie *
* mit Leistung, Qualität und Service! *

Mit freundlichem Gruß

LANDWEHR BAUSTOFFE GmbH

Hausanschrift
Eschstraße 18-22 · 26169 Friesoythe
Telefon 0 44 91 / 92 82-0
Telefax 0 44 91 / 92 82 92
e-Mail info@landwehr-baustoffe.de

Banken
Spar- und Darlehnskasse Friesoythe (BLZ 280 666 20) 40 3620 400
IBAN: DE88 2806 6620 0403 6204 00 BIC: GENDEF1FOY
LZO Friesoythe (BLZ 280 501 00) 90 346 701
Bremer Landesbank Oldenburg (BLZ 290 500 00) 300 3066 000
Oldenburg, Landesbank Friesoythe (BLZ 280 215 04) 3 084 272 800
Postbank Hannover (BLZ 250 100 30) 1038 63-09

Sitz Friesoythe
Handelsregister Cloppenburg, HRB-Nr. 150108
Geschäftsführer:
Hans-Joachim Landwehr
St.-Nr. 56/270/27505 · USt-IdNr. DE 117115951
BTW-Nr. NL-8172.19.262.801

EUROBAUSTOFF
DIE FACHHÄNDLER



Die Ware bleibt bis zur vollständigen Bezahlung unser Eigentum · Ewige Beanstandungen sind uns sofort bei Empfang der Ware, spätestens innerhalb 8 Tagen schriftlich mitzuteilen.

Koopmann & Hermes Elementbau GmbH

Koopmann & Hermes Elementbau GmbH · Industriering 17 · 26169 Markhausen

Sportverein
SV Mehrenkamp e.V.
z. Hd. Wilhelm Poschmann
Schwaneburger Str. 31a

26169 Friesoythe

Fenster · Haustüren · Rollläden
Klappläden · Vordächer
Wintergärten · Beschattungen
Markisen · Steuerungen
Garagentore · Antriebe
Plissees · Insektenschutz

Industriering 17
26169 Markhausen
Tel. 0 44 96 / 9 21 8-0
Fax 0 44 96 / 92 18 20
info@koopmann-hermes.de
www.koopmann-hermes.de
St.-Nr.: 56/203/03531
USt.-IdNr.: DE 814 053 556

Angebot AN013171

18.08.2015

Telefon-Nr.: 04491/3403

Bauvorhaben : Neubau einer Garage

Sehr geehrter Herr Poschmann,

wir bedanken uns für Ihre Anfrage und unterbreiten Ihnen nachstehend folgendes Angebot freibleibend:

Kunststoff-Fenster, Profil "VEKA AD Topline" (Anschlagdichtung)

- 5 Kammer Profil mit 70mm Basis Bautiefe (Wandstärke 3 mm nach RAL)
- incl. umlaufende Stahlarmierung nach VEKA Verstärkungsrichtlinien
- Anschlagdichtung in Blend- und Flügelrahmen umlaufend (Standardfar)
- markante, gefaste Konturen flächenversetzt
- Fensterolive: Markenolive Fabrikat Hoppe Secustic
- Fensterfarbe: weiß

Marken-Drehkipp-Beschlag

- 4x Pilzkopfverriegelung in den Eckbereichen (als Basissicherheit)
- Fehlbedienungssicherung in Kippstellung
- umlaufende Verriegelungszapfen (größenabhängig) auch bandseitig
- incl. innenliegenden Flügelheber
- Dreh-Kipp-Ausführung als Standard

Haus- und Seitentür Beschlag

- Mehrfach-Verriegelung mit durchgehender Schließleiste
- bandseitig mit Universal- Qualitätsbänder
- 4x Eckschweißverbinder im Flügel (Schwere Ausführung)

Verglasung Isolierverglasung / Wärmeschutzverglasung

Fenster · Haustüren · Rollläden
 Klappladen · Vordächer
 Wintergärten · Beschattungen
 Markisen · Steuerungen
 Garagentore · Antriebe
 Plissee · Insektenschutz

Industriering 17
 26169 Markhausen
 Tel. 0 44 96 / 9 21 8-0
 Fax 0 44 96 / 92 18 20
 info@koopmann-hermes.de
 www.koopmann-hermes.de

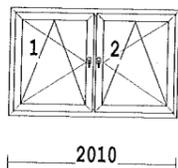
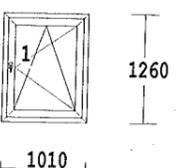
St.-Nr.: 56/203/03531
 USt.-IdNr.: DE 814 053 556

Angebot AN013171 vom 18.08.2015, Blatt 2

- Ausführung als Isolierglas U-Wert 1,1 als Standardverglasung
- 24 mm Bautiefe 4mm Glas / 16mm Luftzwischenraum / 4mm Glas

Neubaumontage: enthalten in den Preisen ist:

- Fachgerechte Montage der Elemente mit eigenem Handwerkerteam
- Ausschäumen der Bauanschlußfugen mit geprüften formstabilen PU Schaum nach DIN 4102 (Prüfung ift, Rosenheim)

Pos.	Menge	Bezeichnung	Preis		Pos-Preis EUR
			E-Preis	G-Preis	
1	2 Stck	 2-flügeliges Kunststofffenster Farbe : weiß Beschlag: 2x Dreh-Kipp incl. 4x Pilzkopfverriegelung incl. Flügelheber incl. Fehlbedienungssicherheit Glasart : K-Wert 1,0 = U-Wert 1,1 Maße: 2010 x 1260	381,00	762,00	762,00
2	2 Stck	 1-flügeliges Kunststofffenster Farbe: : weiß Beschlag: Dreh-Kipp Ausführung incl. 4x Pilzkopfverriegelung incl. Flügelheber incl. Fehlbedienungssicherheit Glasart : K-Wert 1,0 = U-Wert 1,1 Maße: 1010 x 1260	204,00	408,00	408,00

Übertrag: 1.170,00

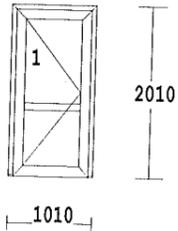
Koopmann & Hermes Elementbau GmbH

Koopmann & Hermes Elementbau GmbH · Industriering 17 · 26169 Markhausen

Fenster · Haustüren · Rollläden
Klappläden · Vordächer
Wintergärten · Beschattungen
Markisen · Steuerungen
Garagentore · Antriebe
Plissee · Insektenschutz

Industriering 17
26169 Markhausen
Tel. 0 44 96 / 9 21 8-0
Fax 0 44 96 / 92 18 20
info@koopmann-hermes.de
www.koopmann-hermes.de
St.-Nr.: 56/203/03531
USt.-IdNr.: DE 814 053 556

Angebot AN013171 vom 18.08.2015, Blatt 3

Pos.	Menge	Bezeichnung	E-Preis	G-Preis	Pos-Preis EUR
Übertrag:					1.170,00
3	2 Stck	Seitentüranlage in Kunststoff weiß mit Eckschweißverbinder, Schwenkbolzenverriegelung, Neubauschwelle PZ-Schloß, 2x Drücker, 3x HT-Bänder, oben mit Isolierverglasung und unten mit Sandwich-Füllung, (glatt / wärmegeklämt). Maße: 1010 x 2010	625,00	1.250,00	1.250,00
					
Alternativ:					
4	27.380 lfm	Innere Abdichtung der vorgenannten Elemente, in Höhe von (Ausführung gemäß den Bestimmungen den EnEV!) (Ausführung mit Illbruck!)	7,00	191,66	-EP-
			Summe	<u>191,66</u>	
5	1 Stck	Hinweis: ----- Angebot versteht sich ohne weitere Versiegelungs-, Verleistungs-, Verkleidungs- oder sonstige Neben- bzw. Zusatzarbeiten, ohne weitere Sonderausstattungen oder ähnliches -----			
Übertrag:					2.420,00

Koopmann & Hermes Elementbau GmbH

Koopmann & Hermes Elementbau GmbH · Industriering 17 · 26169 Markhausen

Fenster · Haustüren · Rollläden
Klappläden · Vordächer
Wintergärten · Beschattungen
Markisen · Steuerungen
Garagentore · Antriebe
Plissee · Insektenschutz

Industriering 17
26169 Markhausen
Tel. 0 44 96 / 9 21 8-0
Fax 0 44 96 / 92 18 20
info@koopmann-hermes.de
www.koopmann-hermes.de
St.-Nr.: 56/203/03531
USt.-IdNr.: DE 814 053 556

Angebot AN013171 vom 18.08.2015, Blatt 4

Summe netto		2.420,00
MwSt.	19.00 %	459,80
Summe brutto		2.879,80

Bitte prüfen Sie unseren Kostenvoranschlag.
Über Ihren Auftrag würden wir uns freuen. Wir sichern Ihnen schon
heute eine gewissenhafte Bearbeitung zu. Sollten Sie noch weitere
Fragen oder Wünsche haben, so wenden Sie sich bitte an unseren
Mitarbeiter

Herrn Herunly Tel.: 0 44 96 / 92 18 10

Mit freundlichen Grüßen

An die Bauaufsichtsbehörde Landkreis Cloppenburg Eschstr.29 49661 Cloppenburg
Über die Gemeinde Stadt Friesoythe

Eingangsvermerk der Gemeinde
Eingangsvermerk der Bauaufsichtsbehörde
Aktenzeichen

Bauantrag

1. Bauherrin/Bauherr

Name SV.Mehrenkamp e.V. vertr. durch Bernhard Norenbrock		
Anschrift Lindenweg 1 26169 Friesoythe,		
Telefon	Telefax	E-Mail (freiwillige Angabe)
bei Gesellschaften / jur. Personen Angabe der/des Empfangsbevollmächtigten Bernhard Norenbrock 1 .Vorsitzender		

Entsprechend den beigelegten Bauvorlagen wird für die nachstehend bezeichnete Baumaßnahme die Baugenehmigung gemäß § 75 Niedersächsische Bauordnung – NBauO – beantragt.

2. Bezeichnung der Baumaßnahme

Umbau und Erneuerung Treckerschuppen

3. Entwurfsverfasserin/Entwurfsverfasser

Name Björn Eilers Maurermeister ,staatl.geprü.Techniker		
Anschrift Barßelerstr.5 , 26169 Friesoythe		
Telefon 04491/4594	Telefax 04491 /938908	E-Mail (freiwillige Angabe) Bjoern.Eilers@gmx.de
Qualifikation nach § 58 NBauO <input type="checkbox"/> Architektin/Architekt (§ 58 Abs. 3 Nr. 1 NBauO) Nr. der Eintragungsliste: _____ <input type="checkbox"/> Entwurfsverfasserin/Entwurfsverfasser (§ 58 Abs. 3 Nr. 2 NBauO) <input type="checkbox"/> Bauingenieurin/Bauingenieur (§ 58 Abs. 3 Nr. 3 NBauO) <input type="checkbox"/> Innenarchitektin/Innenarchitekt (§ 58 Abs. 4 NBauO) <input checked="" type="checkbox"/> Meisterin/Meister (§ 58 Abs. 5 NBauO) <input checked="" type="checkbox"/> Technikerin/Techniker (§ 58 Abs. 5 NBauO)		

4. Baugrundstück*)

Ortsteil, Straße, Hausnummer Mehrenkamp, Lindenweg1		
Gemarkung Friesoythe	Flur 17	Flurstück(e) 3717

5. Früher erteilte Bescheide**)

	Datum	Aktenzeichen
5.1 Baugenehmigung		3460/95
5.2 Teilungsgenehmigung nach § 19 BauGB		
5.3 Bauvorbescheid		

*) Nach § 1 Abs. 4 BauVorVO sind für Werbeanlagen und Warenautomaten, die an einem gebäude angebracht werden sollen, das nach Straße und Hausnummer bezeichnet werden kann, Angaben aus dem Liegenschaftskataster nicht erforderlich.

**) Die Bescheide und Baulasten brauchen nur angegeben zu werden, wenn sie für die Baumaßnahme von Bedeutung sind.

6. Baulasten*)

Auf dem Grundstück liegen folgende Baulasten:	Baulastenverzeichnis Blatt
---	----------------------------

7. Bautechnische Nachweise

Es wird beantragt, die angekreuzten Nachweise sofort nach Eingang zu prüfen, sofern eine Prüfung notwendig ist.

- Standsicherheitsnachweis Wärmeschutznachweis
 Schallschutznachweis Nachweis der Feuerwiderstandsdauer

Es ist mir/uns bekannt, dass dadurch entstehende Verwaltungskosten auch bei Änderung oder Ablehnung des Bauantrages von der Bauherrin / dem Bauherrn zu zahlen ist.

8. Zustellung der Baugenehmigung an Nachbarn

Es wird beantragt, die Baugenehmigung nach § 75 Abs. 5 NBauO den in der Anlage näher bezeichneten Nachbarn zuzustellen.

9. Übersendung der Baugenehmigung

Der etwaigen Übersendung der Baugenehmigung an die Deutsche Post AG, die Deutsche Telekom AG und an örtliche Energieversorgungsunternehmen wird zugestimmt. ja nein

10. Erschließung

10.1 Zugang/Zufahrt zum Grundstück erfolgt

von öffentlicher Verkehrsfläche über Grundstücke im Miteigentum über fremdes Grundstück (Baulast erforderlich)

10.2 Notwendige Einstellplätze:

Anzahl	20
davon auf dem Grundstück:	20
davon auf einem anderen Grundstück in der Nähe (Baulast erforderlich):	Anzahl _____ Entfernung _____ m

10.3 Abwasserbeseitigung erfolgt durch: Sammelkanalisation Kleinkläranlage Sonstiges

10.4 Niederschlagswasserbeseitigung erfolgt durch: Einleitung in die Sammelkanalisation Einleitung in ein Gewässer Versickerung auf dem Grundstück

10.5 Trinkwasserversorgung erfolgt durch: öffentliche Wasserversorgung Hauswasserversorgung Gemeinschaftsanlage

10.6 Löschwasserversorgung erfolgt durch Entnahme aus:

<input checked="" type="checkbox"/> öffentlicher Wasserversorgung	<input type="checkbox"/> offenen Gewässern	Entfernung _____ m
<input type="checkbox"/> Feuerlöschteich	<input type="checkbox"/> Feuerlöschbrunnen	Entfernung _____ m

11. Heizung

11.1 Heizungsart

<input type="checkbox"/> Einzelfeuerstätte ohne zentrale Brennstoffversorgung	<input checked="" type="checkbox"/> Zentralheizung	Nennwärmeleistung: _____ kW
<input type="checkbox"/> Einzelfeuerstätte mit zentraler Brennstoffversorgung	<input type="checkbox"/> Stockwerkshheizung	
<input type="checkbox"/> Fernwärme	<input type="checkbox"/> Elektroheizung	<input type="checkbox"/> Wärmepumpe

11.2 Brennstoffe

<input type="checkbox"/> feste	<input checked="" type="checkbox"/> Gas	Lagemenge: _____ m³
<input type="checkbox"/> Heizöl leicht	<input type="checkbox"/> Flüssiggas	

*) Die Bescheide und Baulasten brauchen nur angegeben zu werden, wenn sie für die Baumaßnahme von Bedeutung sind.

Raum Nr.	Raumbezeichnung	Faktor	lichte Maße (m)	Nettofläche (m ²)
----------	-----------------	--------	-----------------	-------------------------------

1.1.0

Treckergarage	5.11 * 3.98 + 3.095 * 0.295	21.25
Werkstatt	5.11 * 1.98 + 1.105 * 0.295 + 1.98 * 0.19	10.82
ABST.	5.11 * 2.39 + 1.105 * 0.195	12.43
Unterstellraum	5.11 * 2.98 + 0.165 * (1.103+0.965) / 2	15.40
Summe		59.90


Björn Eilers
Maurermeister
Hakenstraße 19, Tel. 04491 / 45 94
26169 Friesoythe

Umbau und Erneuerung Treckerschuppen

BV Treckerschuppen ,SV.Mehrenkamp e.V.

Kostenschätzung nach DIN 277

364,67 qbm * 119,- € = 43395,73 €



Björn Eilers
Maurermeister
Strake 19, Tel. 04491 / 4594
26169 Friesoythe

BAUZEITENPLAN

Projekt **Treckerschuppen**
 Auftraggeber **SV Mehrenkamp**
 Auftragnehmer **Eigenleistung Stunden**

	Tage	Std	Personen	Gesamt Stunden
1 Abbrucharbeiten	1	8,00	3	24
2 Erd- und Entwässerungsarbeiten	1	8,00	2	16
3 Beton/Stahlarbeiten	1	8,00	3	24
4 Maurerarbeiten	14	8,00	4	448
5 Zimmererarbeiten	3	8,00	4	96
6 Blechenerarbeiten	1	8,00	2	16
7 Fenster/Türen	2	8,00	2	32
8 Elektro	2	8,00	1	16
9 Dachdeckerarbeiten	3	8,00	4	96
10 Innen/Aussenfensterbänke	1	8,00	2	16
11 Flasterarbeiten	2	8,00	4	64
				848


Björn Eilers
 Meister
 Tel. 04491/4594
 26169 Friesoythe



Öffentlich bestellte Vermessungsingenieure
 Dipl.-Ing. Uwe Timmermann
 Dipl.-Ing. Julius Dieckmann

Straße, Haus-Nr. Alte Mühlenstraße 11
 PLZ, Ort 26169 Friesoythe
 Telefon 04491 - 921140
 Auftrags.-Nr. 150791

Einfacher Lageplan zu einem Bauvorhaben

nach § 7 Abs. 3 Bauvorlagenverordnung

Maßstab 1: 500

Bauvorhaben	Bauherrin/Bauherr (wenn abweichend von Eigentümerin/Eigentümer)
-------------	---

Angaben aus dem Liegenschaftskataster

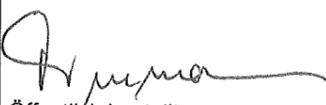
Landkreis / kreisfreie Stadt / Region			Gemeinde			Gemarkung		
Cloppenburg			Friesoythe			Friesoythe		
Nr	Flur	Flurstück	Lagebezeichnung	Fläche m ²	Grundbuch		Liegenschafts- karte Nr.	Hinweis auf Baulasten
					Blatt	lfd.Nr.		
1	17	37/7	Lindenweg	1620	8587	1		
2					8588	1		

Eigentümerin/Eigentümer, ggf. Erbbauberechtigte/Erbbauberechtigter

zu 1.: Stadt Friesoythe als Eigentümer

zu 2.: Sportverein Mehrenkamp von 1924 e. V. als Erbbaurecht

Darstellung umseitig Darstellung liegt an

<p>Angefertigt</p> <p>Friesoythe, den 17.08.2015</p>  <p>Öffentlich bestellter Vermessungsingenieur</p>  <p>(Dienstsiegel)</p>	<p>Hinweise:</p> <ul style="list-style-type: none"> - Die dargestellten Flurstücksgrenzen und der Gebäudebestand sind örtlich <u>nicht</u> überprüft worden. - Eine Gewähr für die Angaben aus dem Liegenschaftskataster wird nur für urschriftliche Ausfertigungen übernommen. - Die diesem Lageplan zu Grunde liegenden Angaben des amtlichen Vermessungswesens sind nach § 5 Nieders. Gesetz über das amtliche Vermessungswesen (NVerMG) geschützt. Die Verwertung für nichteigene oder wirtschaftliche Zwecke und die öffentliche Wiedergabe sind nur mit Erlaubnis der für den Inhalt verantwortlichen Behörde zulässig.
--	--

Erläuterungen für die Angaben aus dem Liegenschaftskataster:

(violett) — — — Begrenzung des Baugrundstücks nach den Angaben der Auftraggeberin / des Auftraggebers

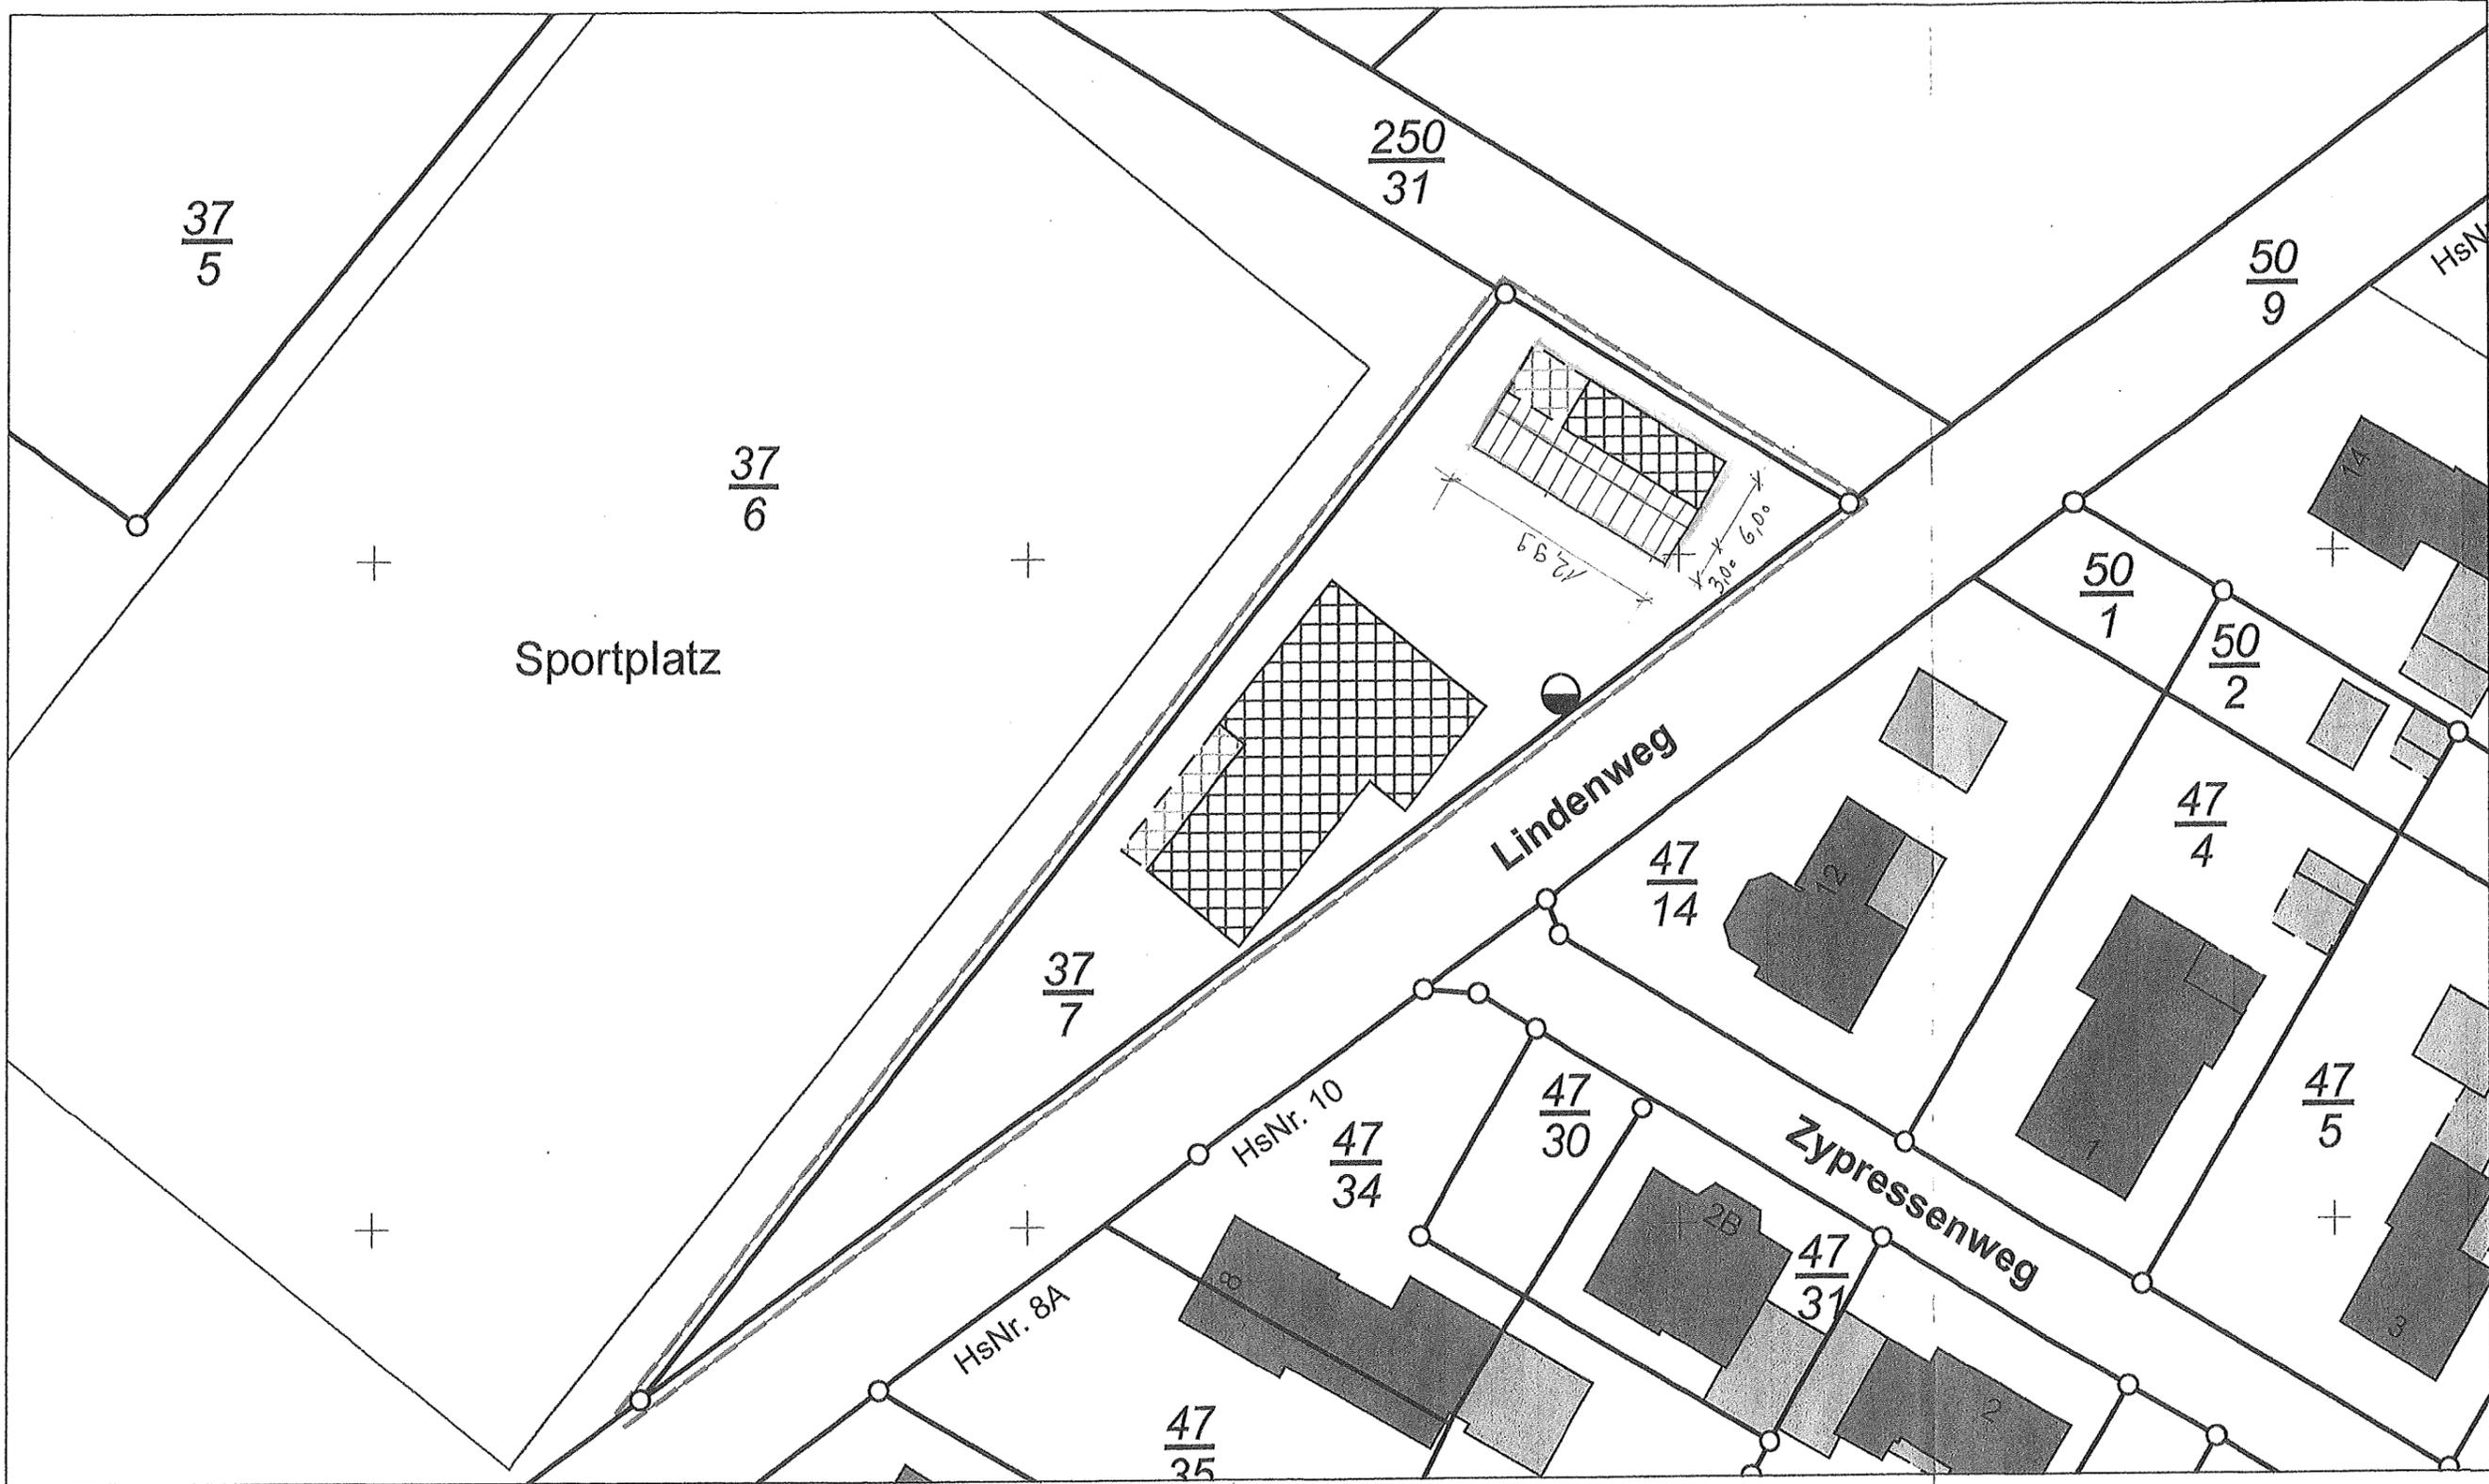
▶ im Liegenschaftskataster noch nicht nachgewiesen

— Flurstücksgrenze - · - · - Gemeindegrenze

○ abgemarkter Grenzpunkt - · · · · · Gemarkungsgrenze

 - · · · · · Flurgrenze

 Gebäude



E = 92422372

N = 5877081

Maßstab 1:500 0 5 10 15 Meter



Einfacher Lageplan

Gemeinde: Friesoythe, Stadt
Gemarkung: Friesoythe

Flurstück: 37/7
Flur: 17

Erstellt am 17.08.2015

1:500

Öffentlich bestellte Vermessungs-Ingenieure
Dipl.-Ing. Uwe Timmermann
Dipl.-Ing. Julius Dieckmann
Alte Mühlenstraße 11 Tel.: 04491-921140
26169 Friesoythe Fax: 04491-921141

Auftragsnummer:
150791

Die Verwertung für nichtelgene oder wirtschaftliche Zwecke und die öffentliche Wiedergabe ist gemäß §5 Niedersächsisches Gesetz über das amtliche Vermessungswesen vom 12. Dezember 2002 (Nds. GVBl. 2003) nur mit Erlaubnis zulässig.