


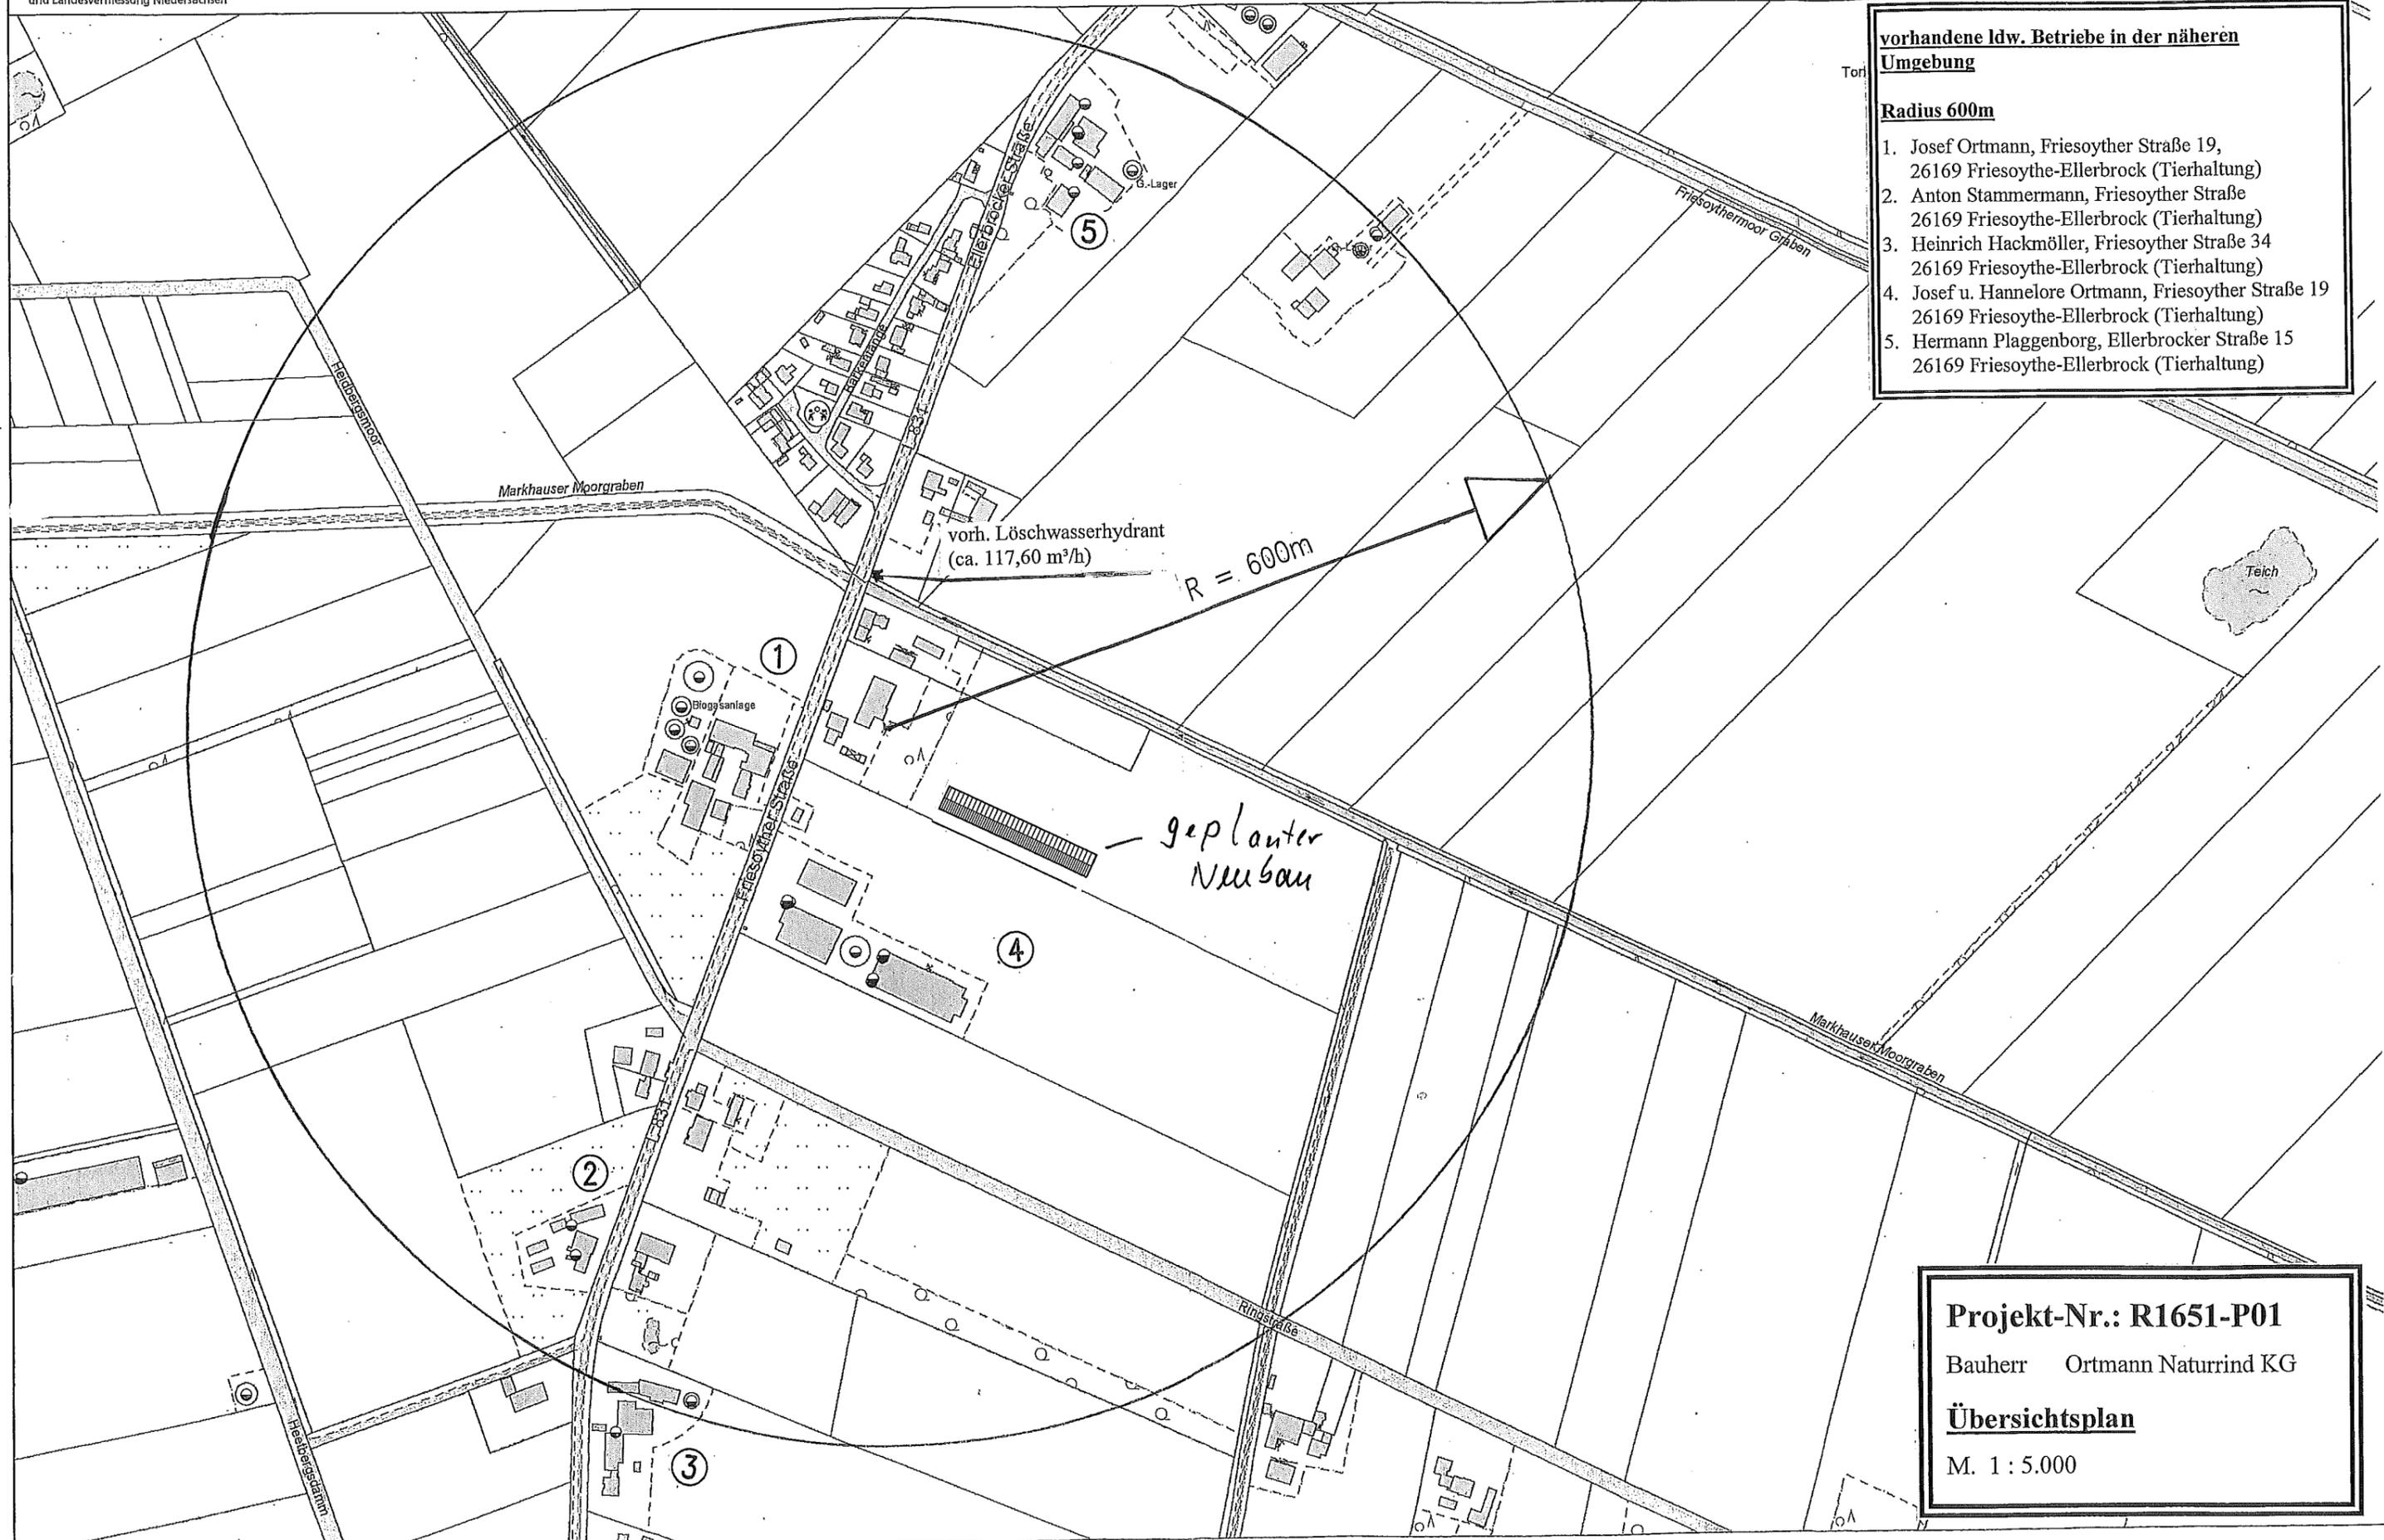

**vorhandene ldw. Betriebe in der näheren  
Umgebung**

**Radius 600m**

1. Josef Ortmann, Friesoyther Straße 19,  
26169 Friesoythe-Ellerbrock (Tierhaltung)
2. Anton Stammermann, Friesoyther Straße  
26169 Friesoythe-Ellerbrock (Tierhaltung)
3. Heinrich Hackmöller, Friesoyther Straße 34  
26169 Friesoythe-Ellerbrock (Tierhaltung)
4. Josef u. Hannelore Ortmann, Friesoyther Straße 19  
26169 Friesoythe-Ellerbrock (Tierhaltung)
5. Hermann Plaggenborg, Ellerbrocker Straße 15  
26169 Friesoythe-Ellerbrock (Tierhaltung)



**Projekt-Nr.: R1651-P01**

Bauherr Ortmann Naturrind KG

**Übersichtsplan**

M. 1 : 5.000