
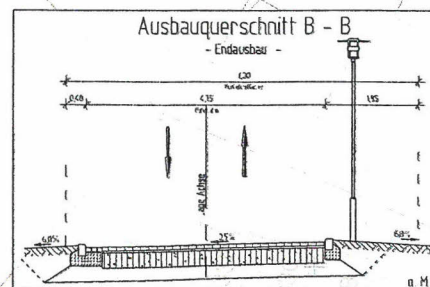
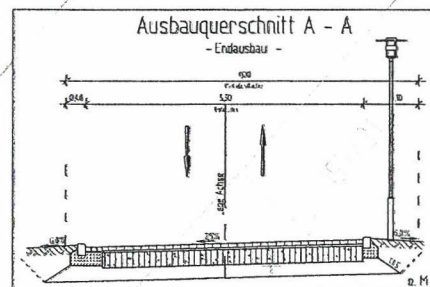


Dieser Unterlage/Plan darf ohne vorherige Genehmigung des Erstellers nicht veröffentlicht, vervielfältigt oder geändert, noch für ein anderes Bauvorhaben genutzt werden, als für das, das auf dem Plankopf ausgewiesen ist.

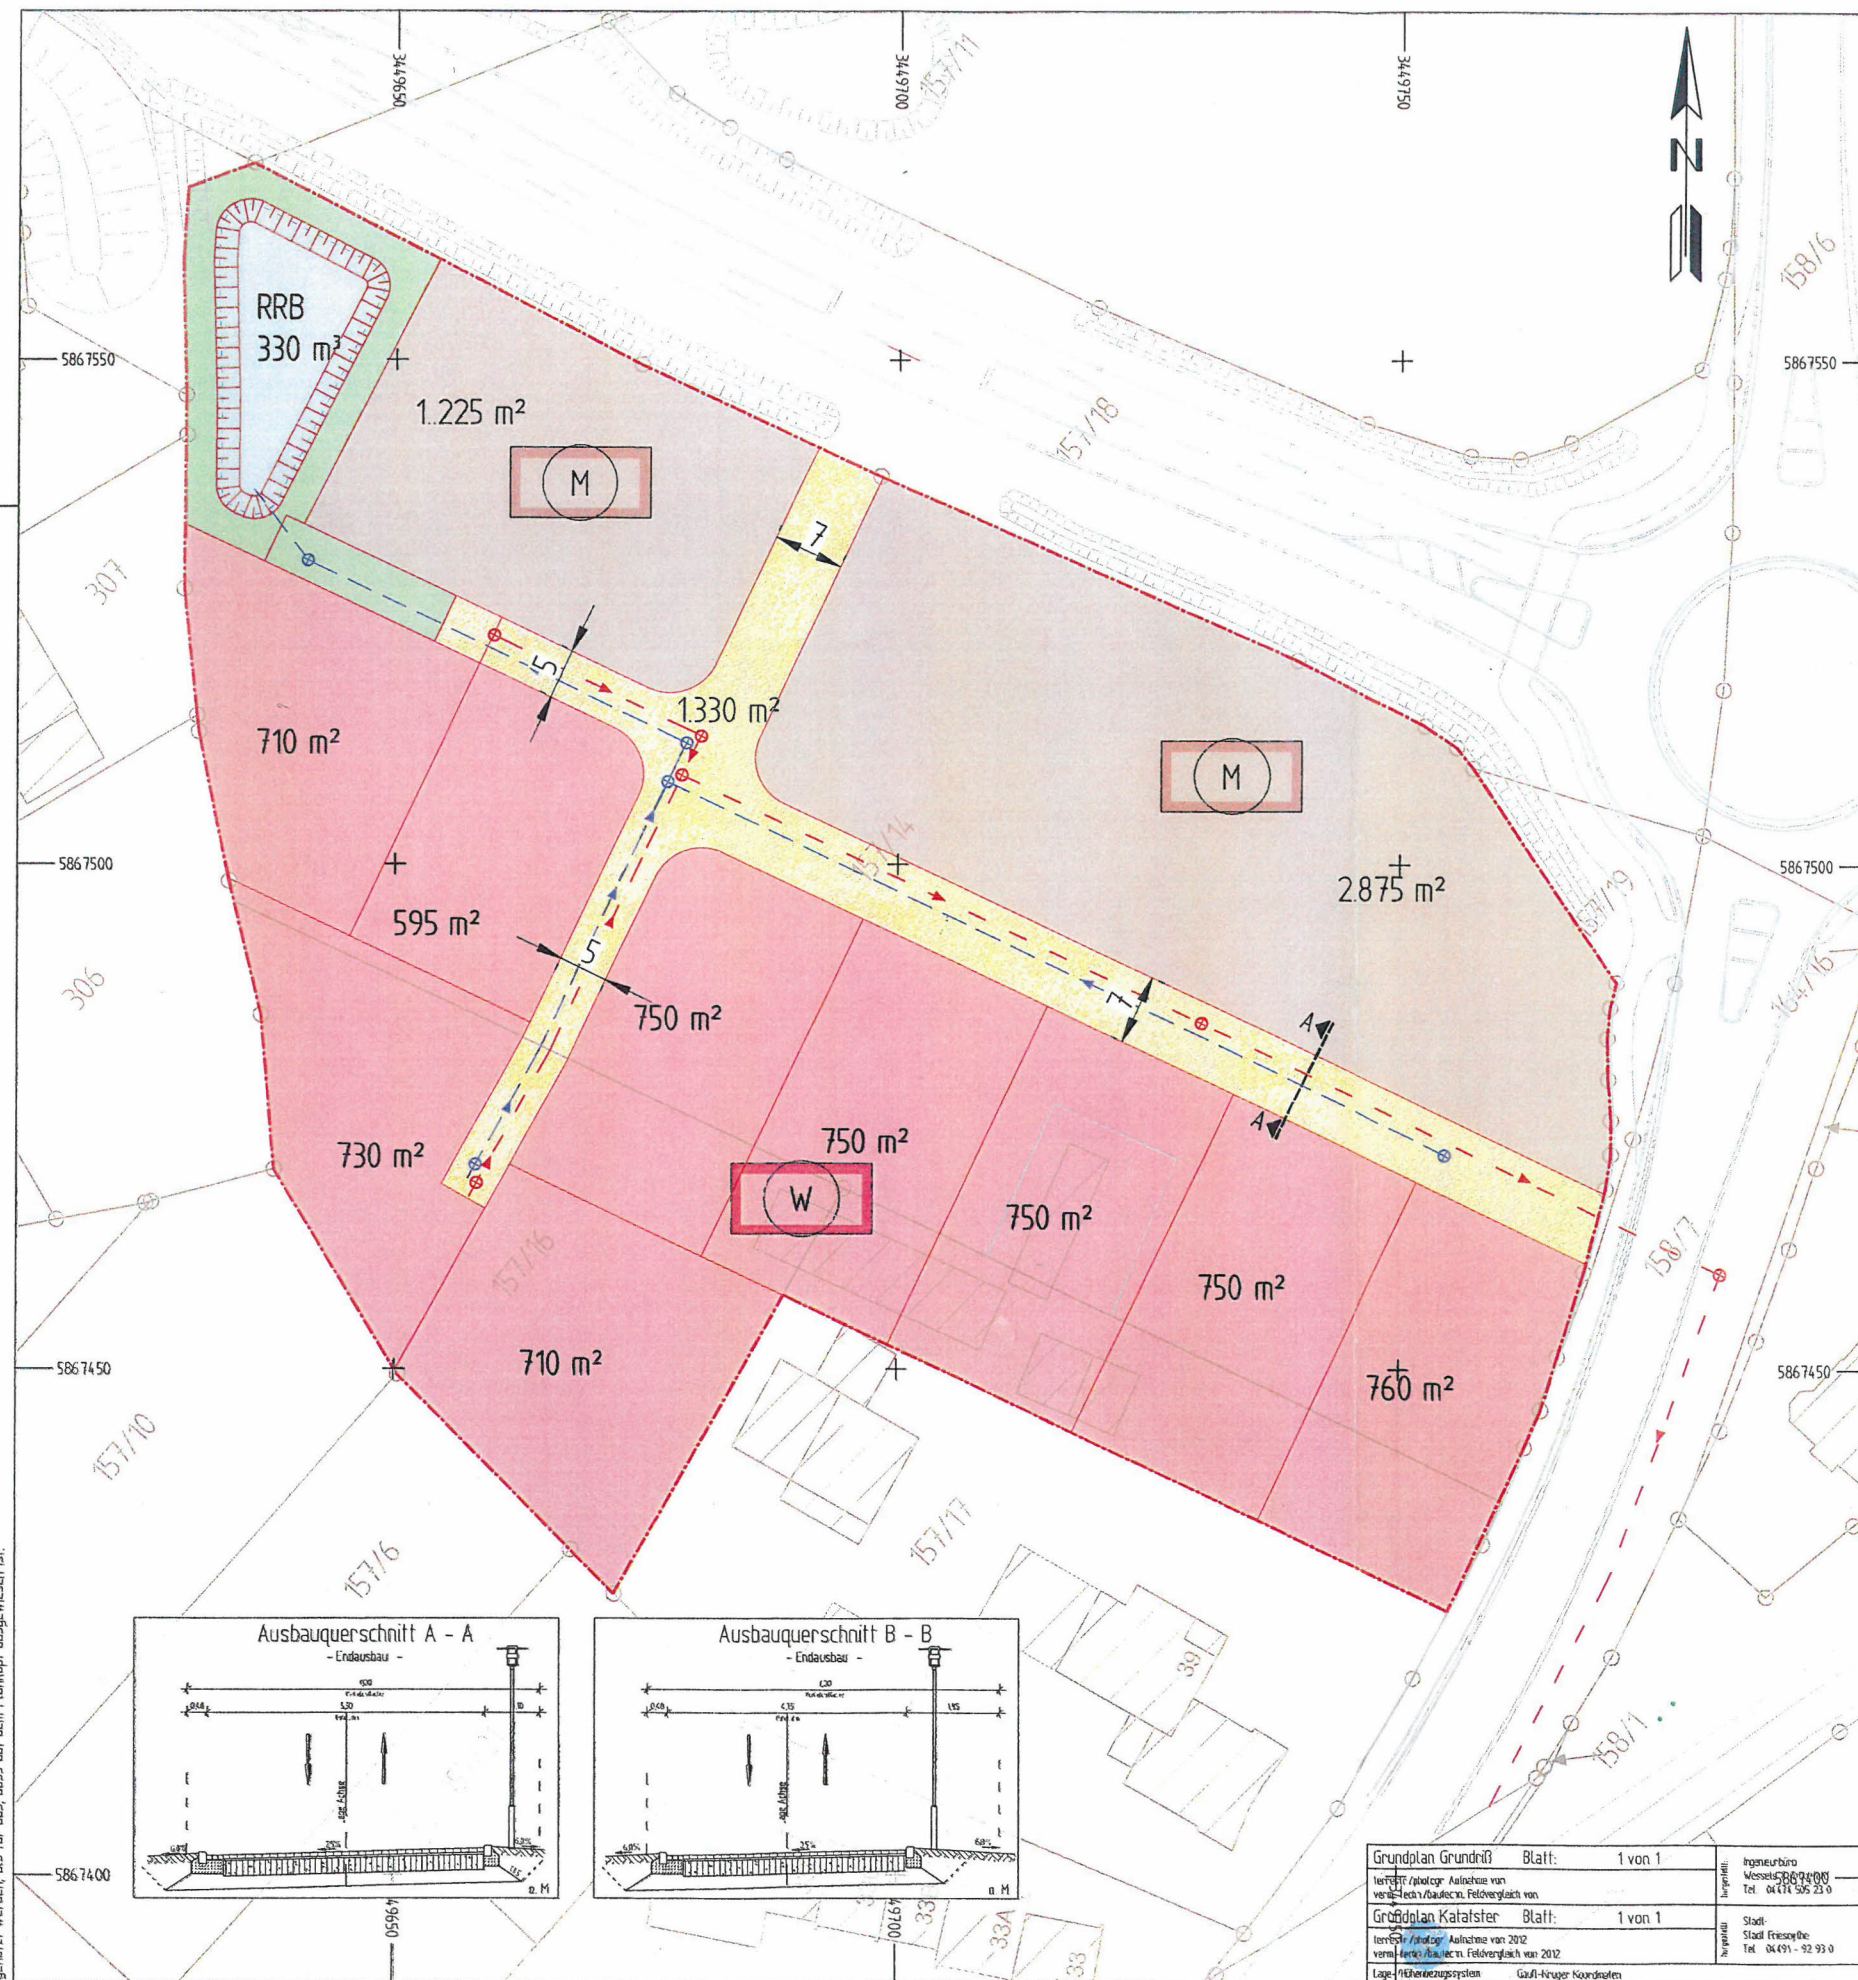

Grundplan Grundriß	Blatt: 1 von 1	Ingenieurbüro Wessels
Verf. / gezeichnet: Aufnahme von 2012		Tel. 04474 505 23 0
Grundplan Kataster	Blatt: 1 von 1	Stadt Friesoythe
Verf. / gezeichnet: Aufnahme von 2012		Tel. 04491 - 92 93 0
Lage: Höhenbezugsystem	Gauß-Krüger Koordinaten	

Zeichenerklärung

Legende Erschließung

	Umgrenzung Gesamtfläche, rd. 11.960 m²
	Verkehrsfläche
	Grundstücksfläche
	Grünfläche
	Wasserfläche (Regenrückhaltung)
	reines und allgemeines Wohngebiet, Kleinsiedlungsgebiet
	Kerngebiet, Dorfgebiet, Mischgebiet

1	Änderung Einmündung, Breite 5,50 auf 20 m Länge	2016-04-22	Bohm-Laing
Nr.	Art der Änderung oder Ergänzung	Datum	Aufgestellt

Blattgröße: 430 x 610 mm

BOHMANN-LAING
INGENIEURBERATUNG

Ingenieurberatung	Bübler Straße 31	49681 Garrel
Telefon: 04474 / 505 23 20	Telefax: 04474 / 505 23 29	BOHMANN-LAING@BOHNE.DE
bearbeitet: Bohmann-Laing	gezeichnet: Bohmann-Laing	Datum: 26.05.2016

Auftraggeber:	Klaus Hanneken Amselweg 8a - 26169 Friesoythe Landkreis Cloppenburg	Unterlage: 00
Projekt:	Erschließung Wohnheim	Blatt Nr.: 1 (1)
Aufgestellt:	Garrel,	Index:
		Lageplan
		M. 1:500
		Konzeptplanung

L-Plan 1-500

(610,00 x 430,00 mm)

H:\Bohmann-Laing\Klaus Hanneken\03-HAN-16-01\02 Planung\04 Pläne - Zeichnungen\L-PLAN-6.dwg