


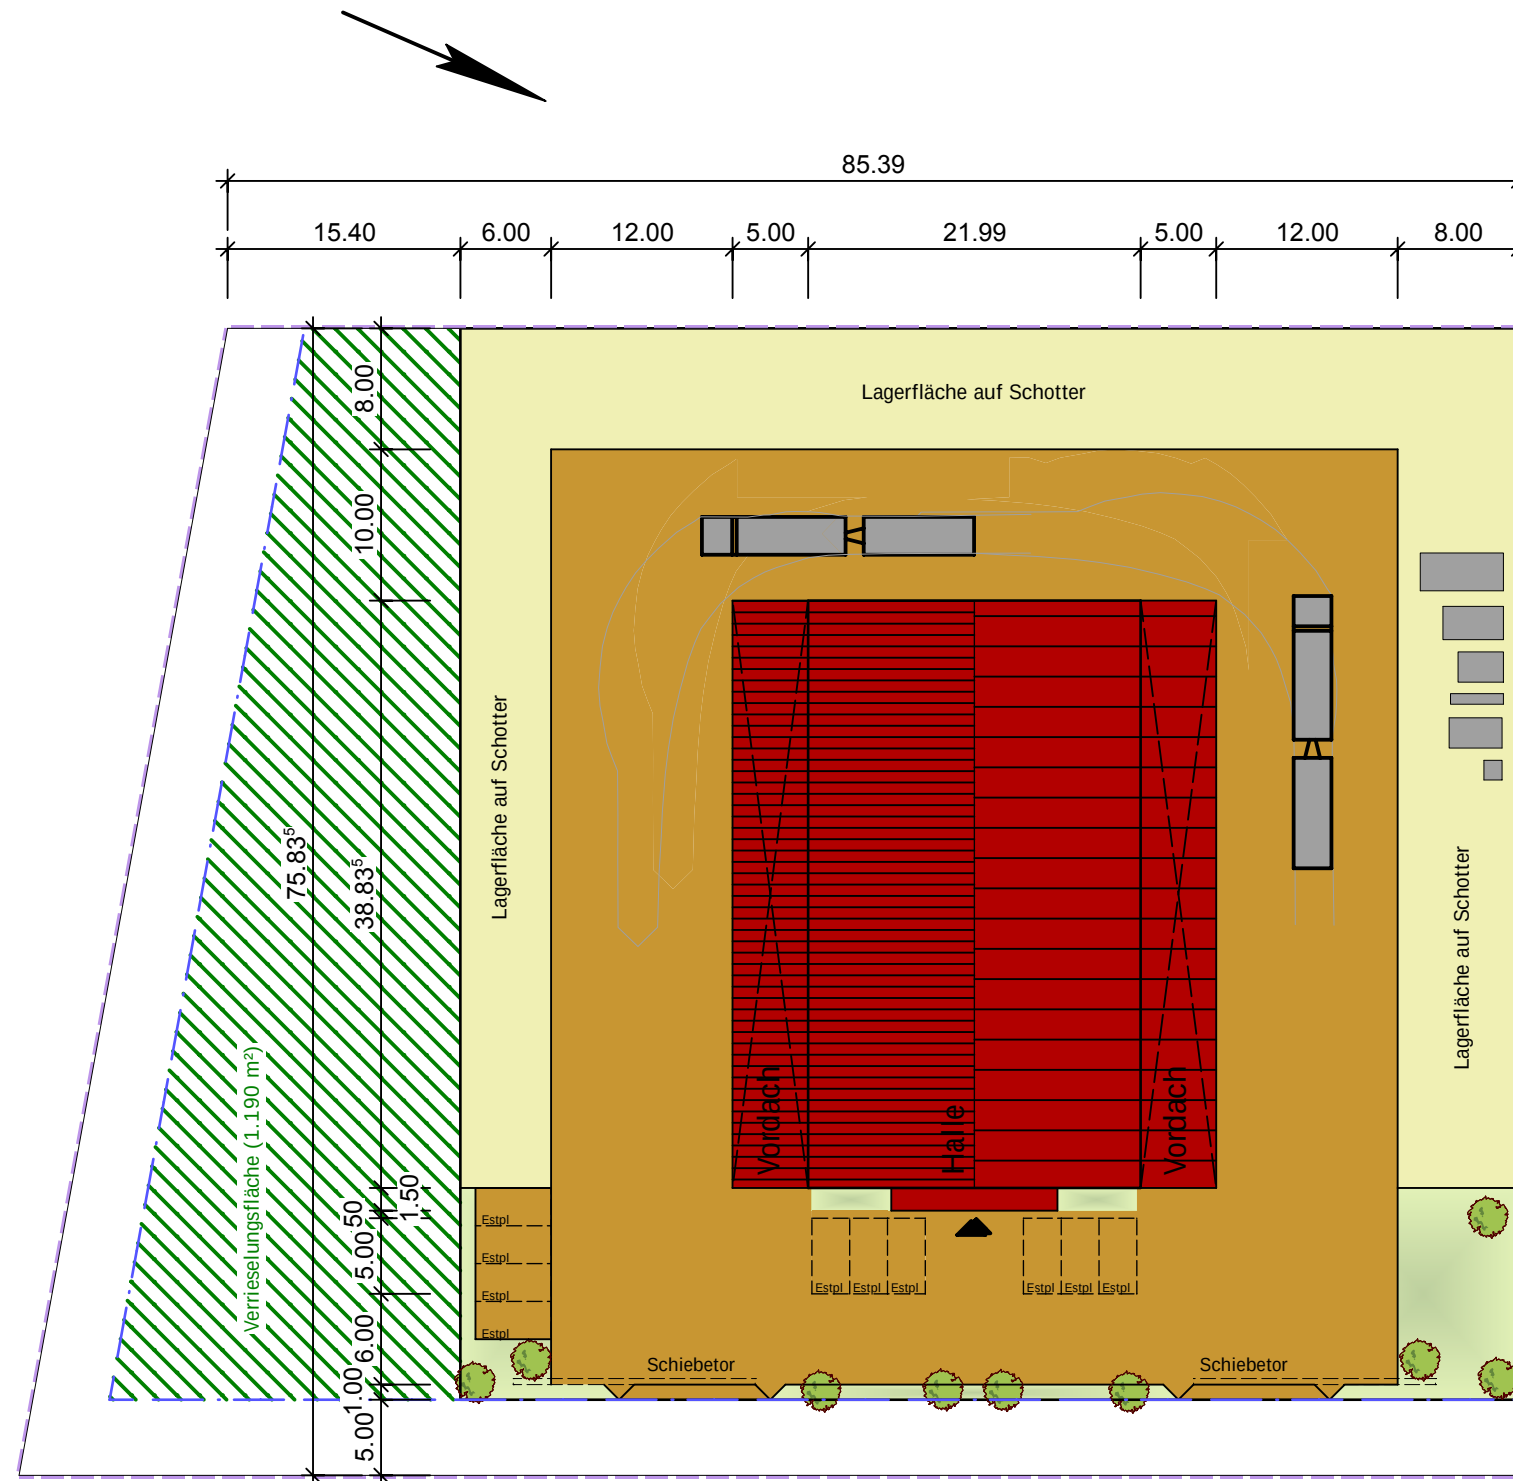

Bauvorhaben / Ort
 Neubau eines Betriebshofes
 in 26169 Friesoythe
 Über dem Worberg
 Thüle

Bauherr / in
 NLWKN - Betriebsstelle Cloppenburg
 Drüdingstraße 25
 49661 Cloppenburg

15.08.2017

Lageplan, M. 1:500

Bauherr

Entwurfsverfasser

HAGEN & HAGEN
 ARCHITEKTUR- u. INGENIEURBÜRO GmbH