



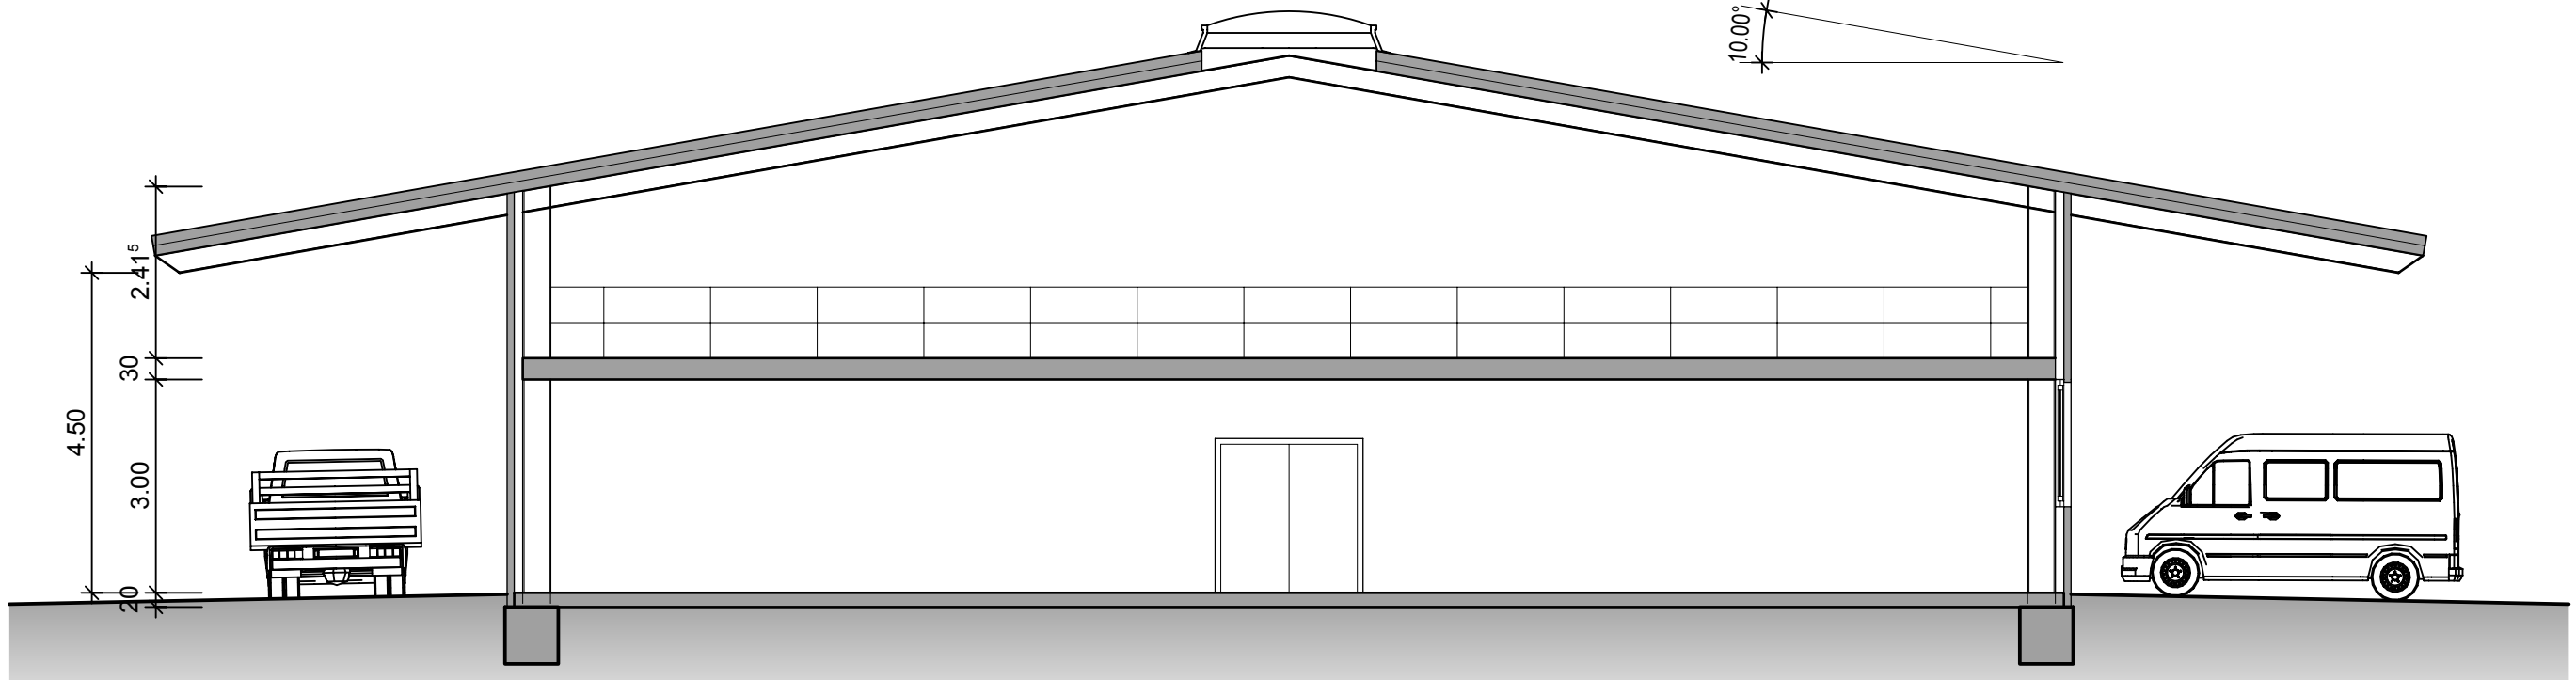


Ansicht Nord-Ost

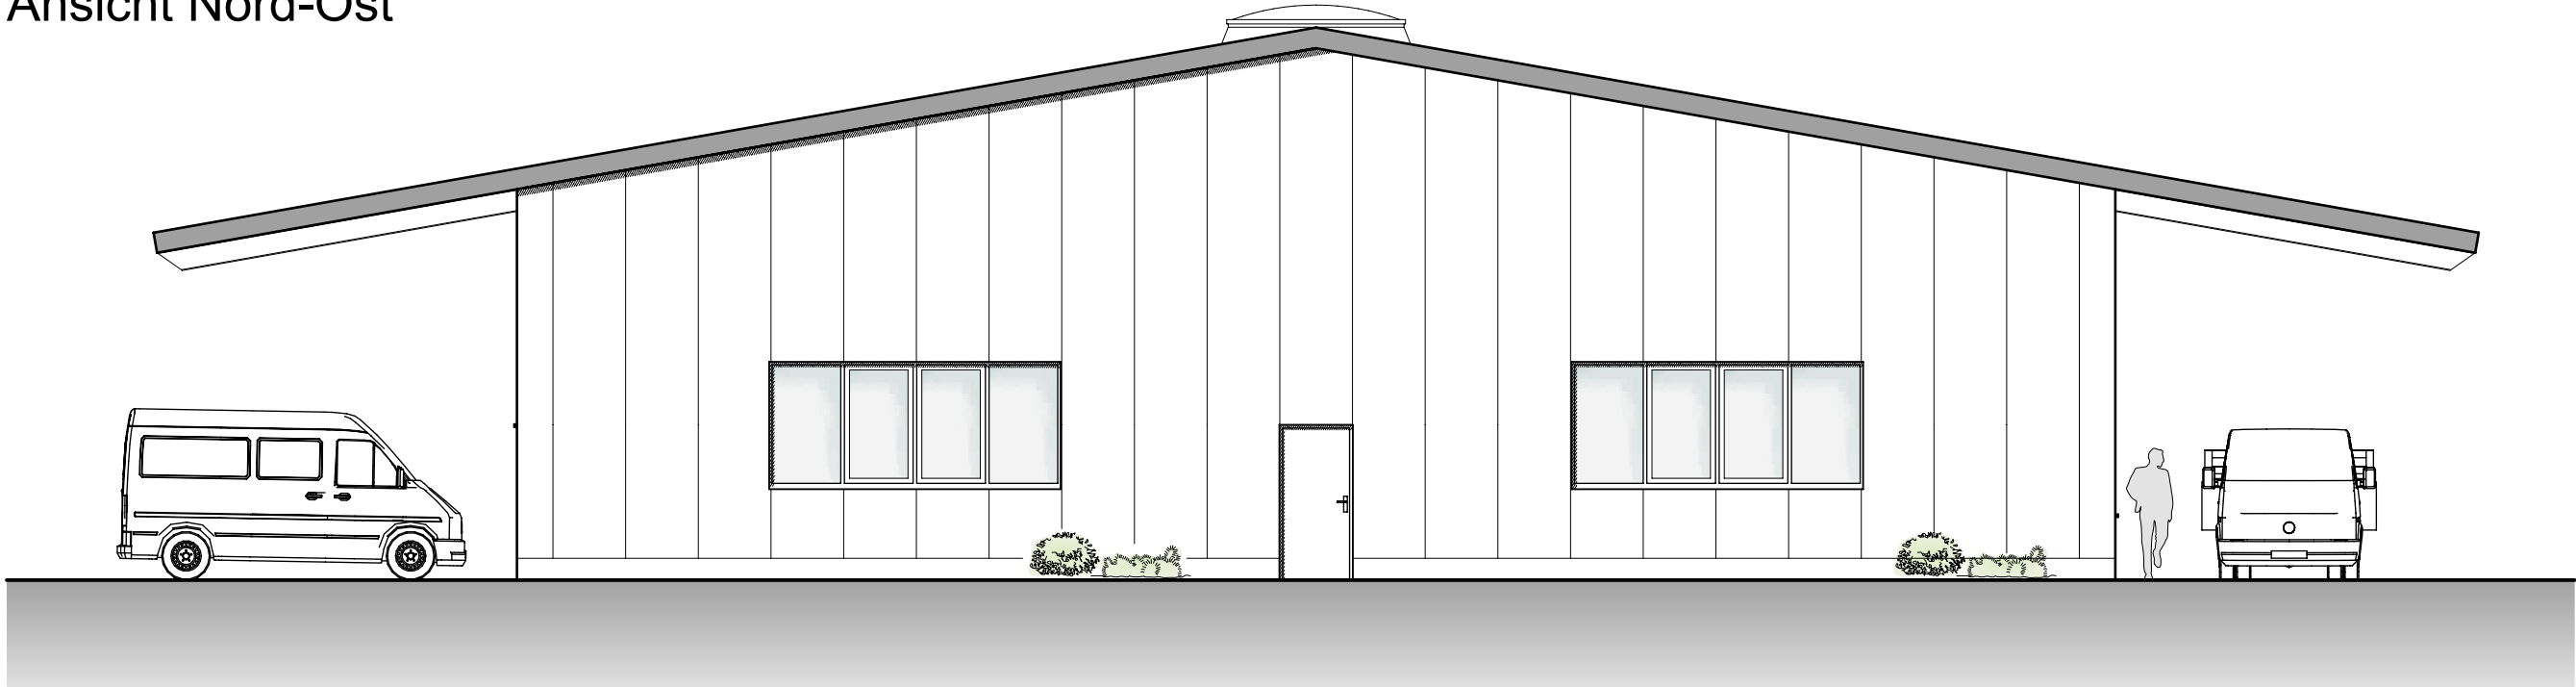


Schnitt A-A



Ansicht Süd-West

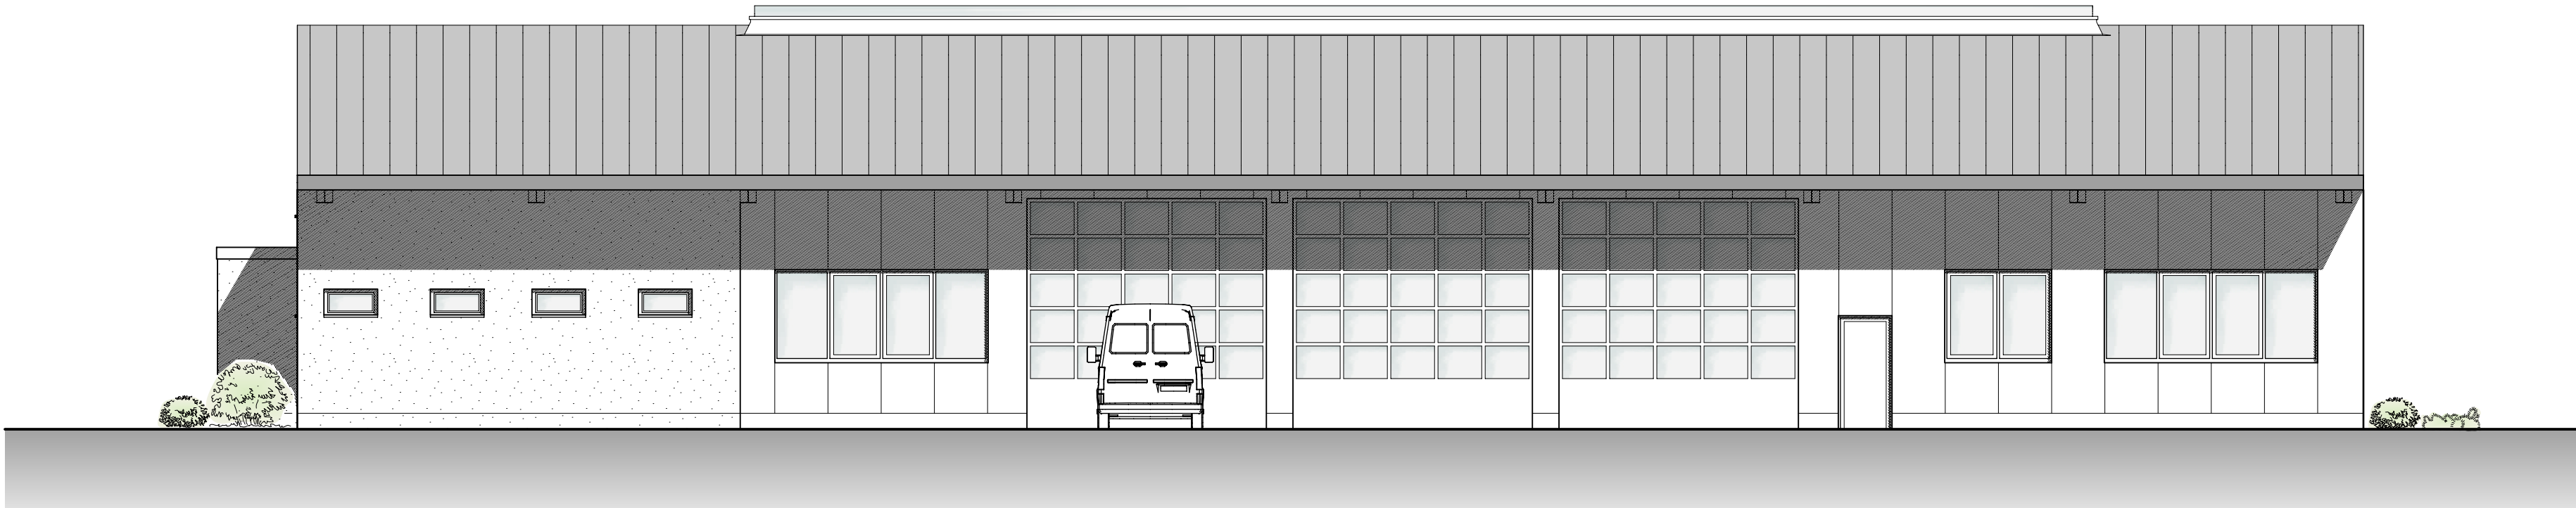

Ansicht Nord-West

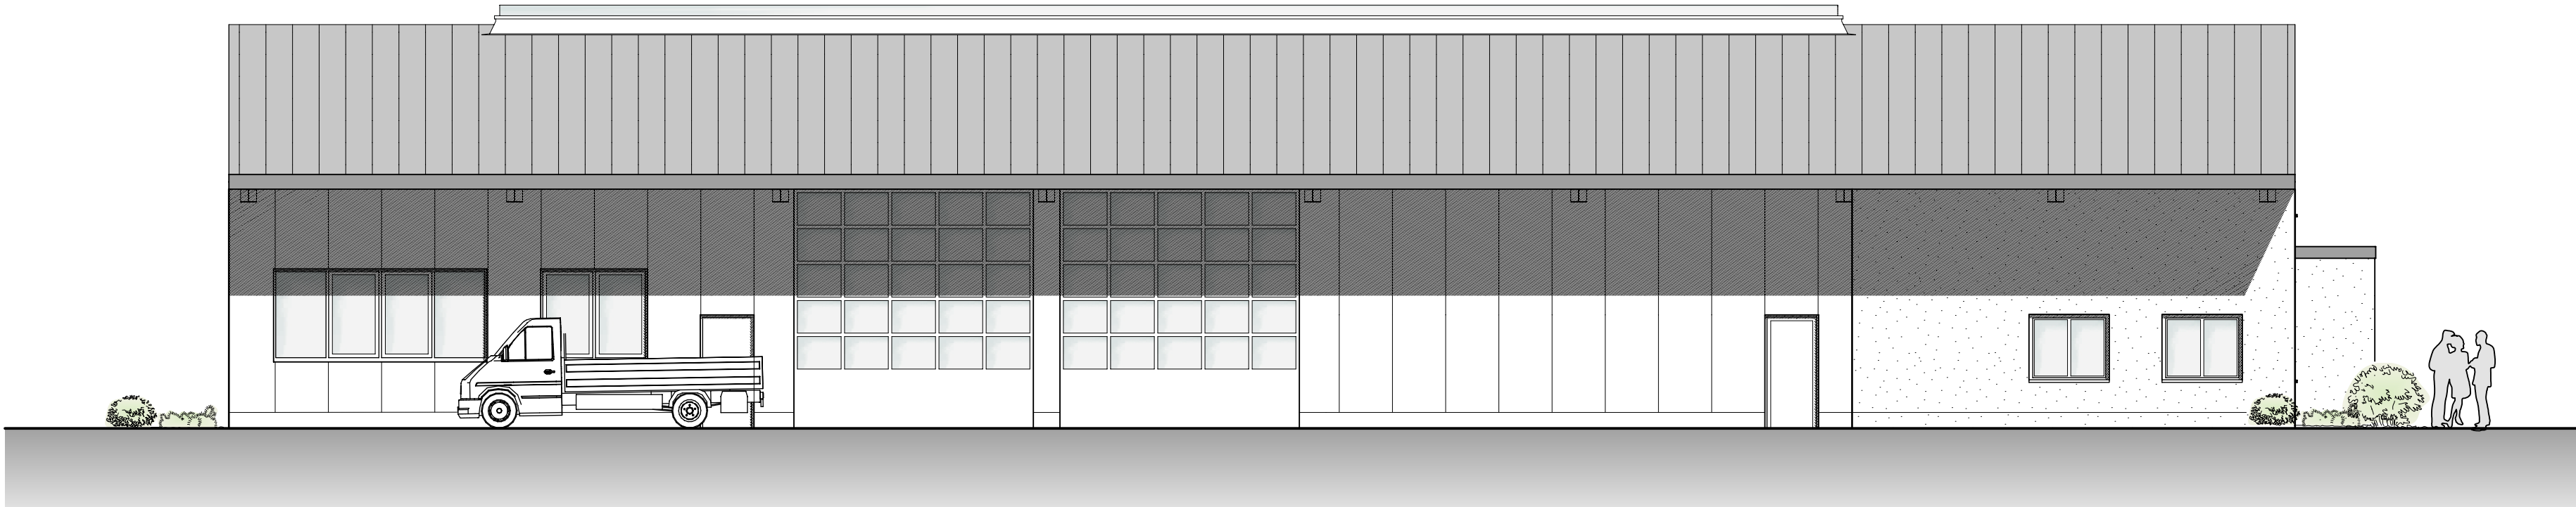

Ansicht Süd-Ost

VORENTWURF

 HAGEN & HAGEN ARCHITEKTUR-u.INGENIEURBÜRO GmbH		Haselweg 7 49661 Cloppenburg Tel. 0 44 71 / 92 91 - 0 Fax 0 44 71 / 92 91 - 18 www.architekt-hagen.de kontakt@architekt-hagen.de Geschäftsführer: Andreas Hagen Dipl.-Dipl.-Ing. (FH) Heinz Hagen Architekt	
Bauvorhaben / Ort		Objekt - Nr.	
Neubau eines Betriebshofes in 26169 Friesoythe Über dem Worberg Thüle		1462	
		Datum	
		15.08.2017	
Bauherr		Projektleiter	
NLWKN - Betriebsstelle Cloppenburg Drüdingstraße 25 49661 Cloppenburg		Andreas Hagen	
		Bearbeiter	
		Katharina Gerst	
Bauteil		Maßstab	
Schnitt A-A		1:100	
Ansichten		Blatt-Nr.	
		VE-03	
Bauherr		Entwurfsverfasser	