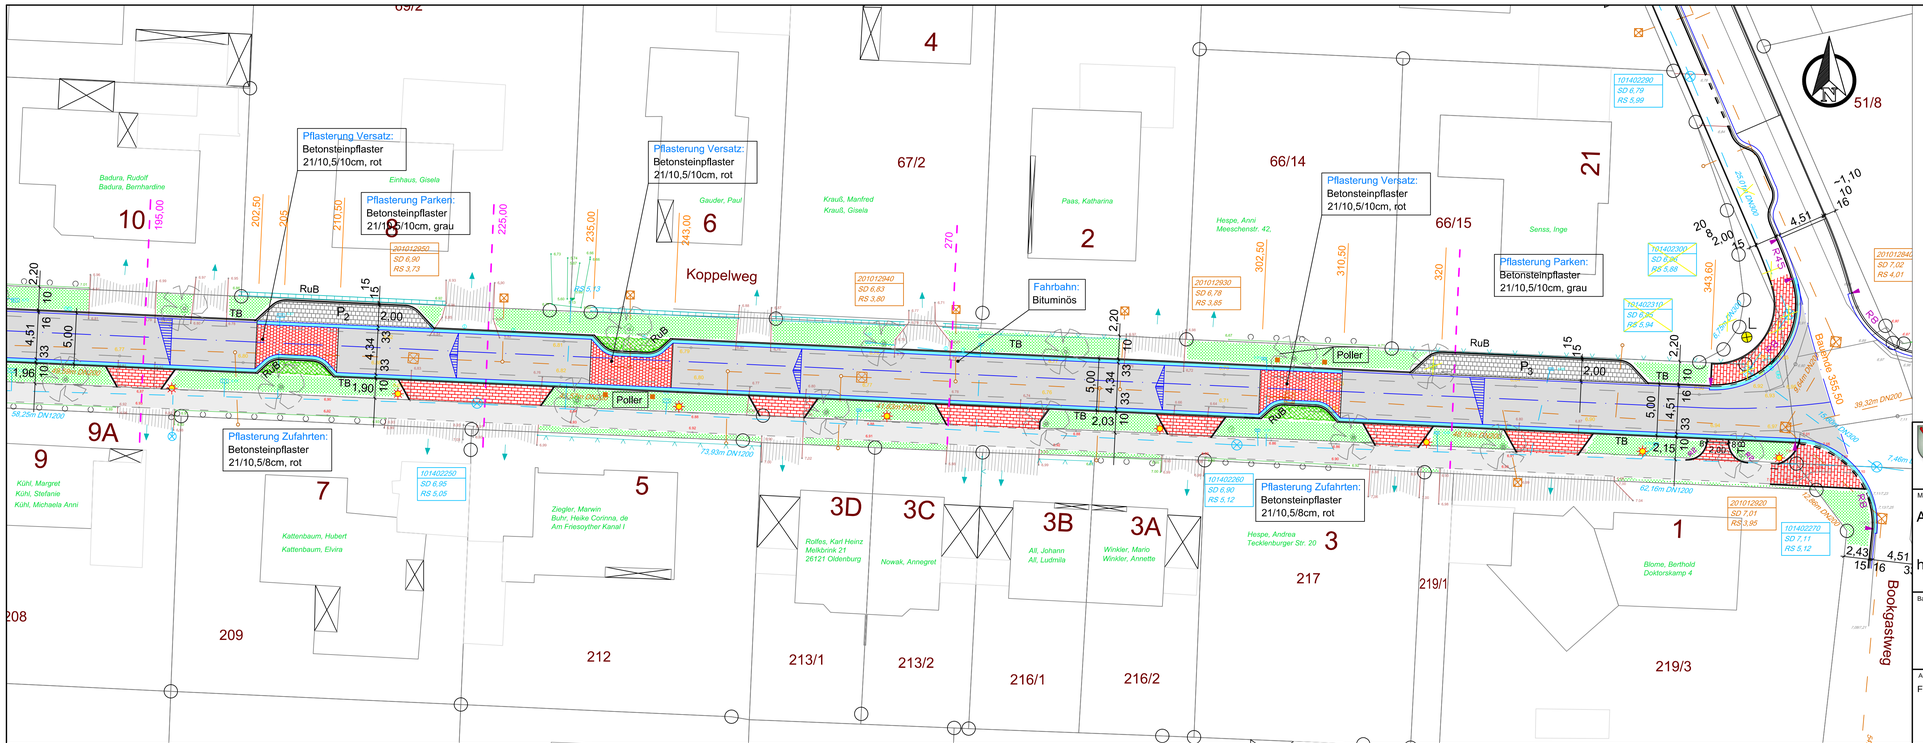

Stadt I Friesoythe
Der Bürgermeister

Rathaus am Stadtpark
Alte Mühlenstraße 12
26169 Friesoythe
Tel. 04491-9293-0
Fax 04491-9293-300
rathaus@friesoythe.de

Maßnahme / Vorhaben:

Ausbau der Straße "Koppelweg" in Friesoythe

hier: Ausbauplanung

Bauteil: Lageplan

Maßstab: 1:250

Ausfertigung:

Anlage:

Aufgestellt:
Friesoythe, den
Der Bürgermeister
i. A.

- Vorentwurfsplanung
- Entwurfsplanung
- Ausführungsplanung

Geplant: Aloys Dasenbrock
Bearbeitet: Aloys Dasenbrock
Gezeichnet: Bruns September 2015
Geändert: Bruns 29. September 2015
Blatt-Nr.: 2
Aktenzeichen: 642-30-183
Plangröße: 0,950x0,297= 0,282m2