Regelquerschnitt
Erstausbau Planstraße A , Ringstraße

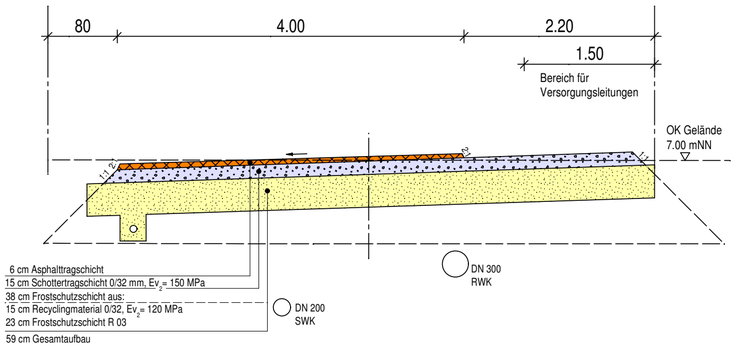

Regelquerschnitt
Erstausbau Stichstraße A, B, C

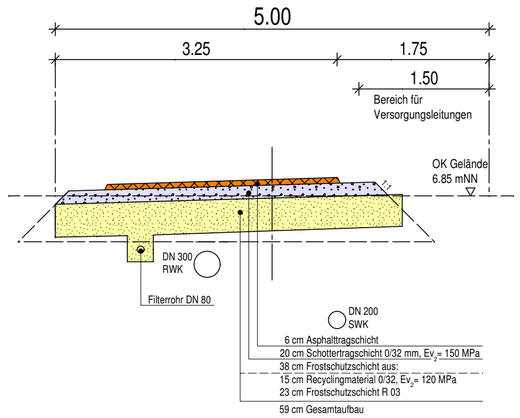

Regelquerschnitt
Endausbau Planstraße A , Ringstraße

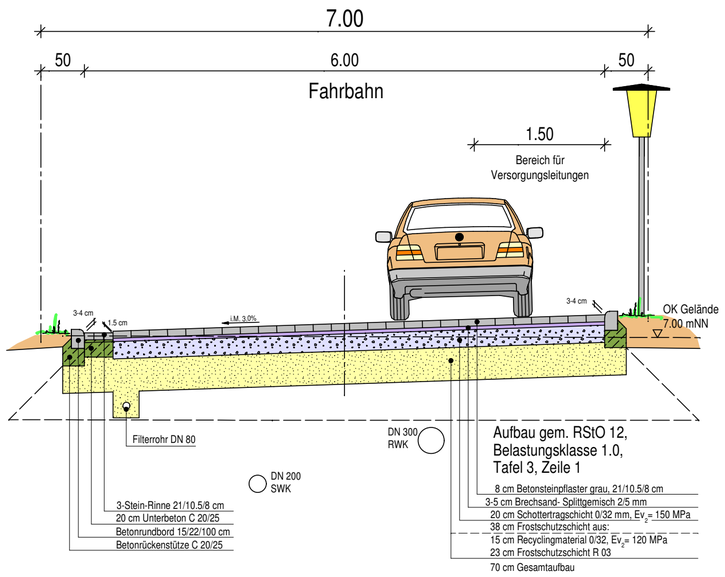

Regelquerschnitt
Endausbau Stichstraße A, B, C

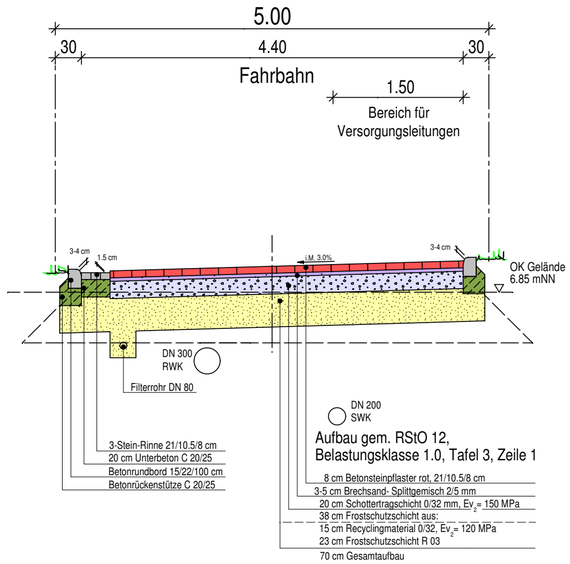

Regelquerschnitt
Endausbau Planstraße A (Grünbeet), Ringstraße

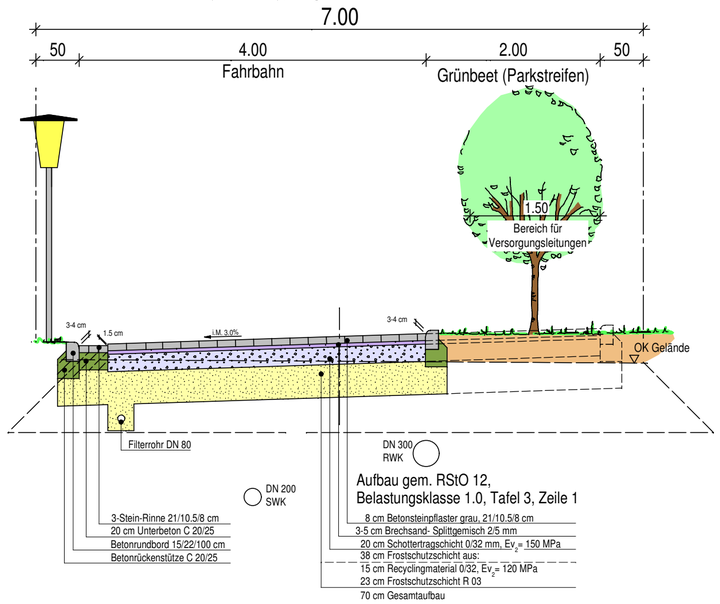

Regelquerschnitt Mückenkamp
Stat. 0+012,434 - 0+134,275
Breite 5.50m

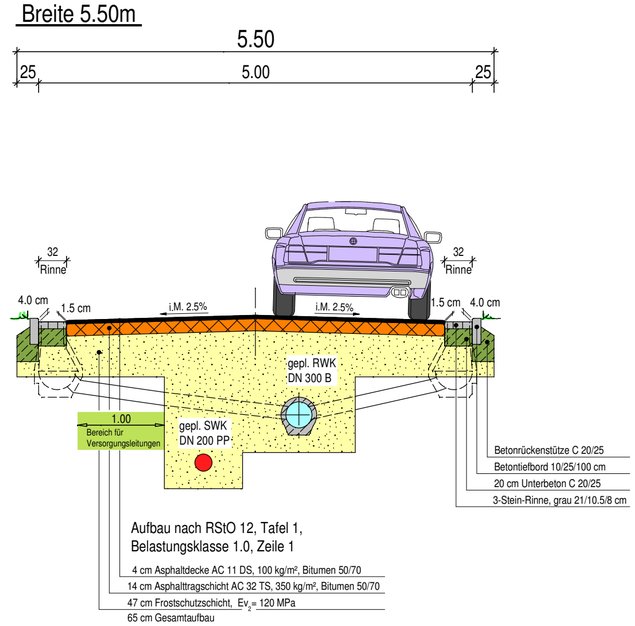

Änderungen	Datum	Name	Index

URHEBERRECHTE AN ALLEN UNTERLAGEN BLEIBEN DEM PLANVERFASSER. VERVIELFÄLTIGUNGEN UND KOPIEN (AUCH TEILWEISE), SOWIE ZUGÄNGLICHMACHUNG ODER ÜBERLASSUNG AN DRITTE BEDÜRFEN DER BESONDEREN GENEHMIGUNG.

BAUVORHABEN

ERSCHLIESSUNG BEBAUUNGSPLAN "MÜCKENKAMP"
IN FRIESOYTHE

BAUHERR / AUFTRAGGEBER

IDB OLDENBURG

PLANINHALT

REGELQUERSCHNITTE
ZUM ERSCHLIESSUNGSVERTRAG

MASSSTAB 1:50

PLANSTAND	BLATT	ANL.-NR.
ENTWURF	1	3.3

PROJEKT-NR.	PROJEKT-DATEI	PROJEKTLTG.	BEARBEITUNG	CAD-BEARB.	GEPRÜFT
10325		ZUHSE	ZUHSE	PICKER	

PLAN-NR.	DATUM	INDEX	INDEX-DATUM
10325_TBA_3_PL_RQ_0603	04.01.2018		

PLANVERFASSER

Thalen Consult GmbH
INGENIEURE - ARCHITEKTEN - STADTPLANER
Sitz der Gesellschaft: Urwaldstr. 39 26340 Neuenburg Tel: 0 44 52 - 9 16 - 0 Fax: 0 44 52 - 9 16 - 1 01 E-Mail: info@thalen.de
TIEFBAU / INFRASTRUKTUR