



Ausbauquerschnitt A – A



- Endausbau (mit Parkbucht)

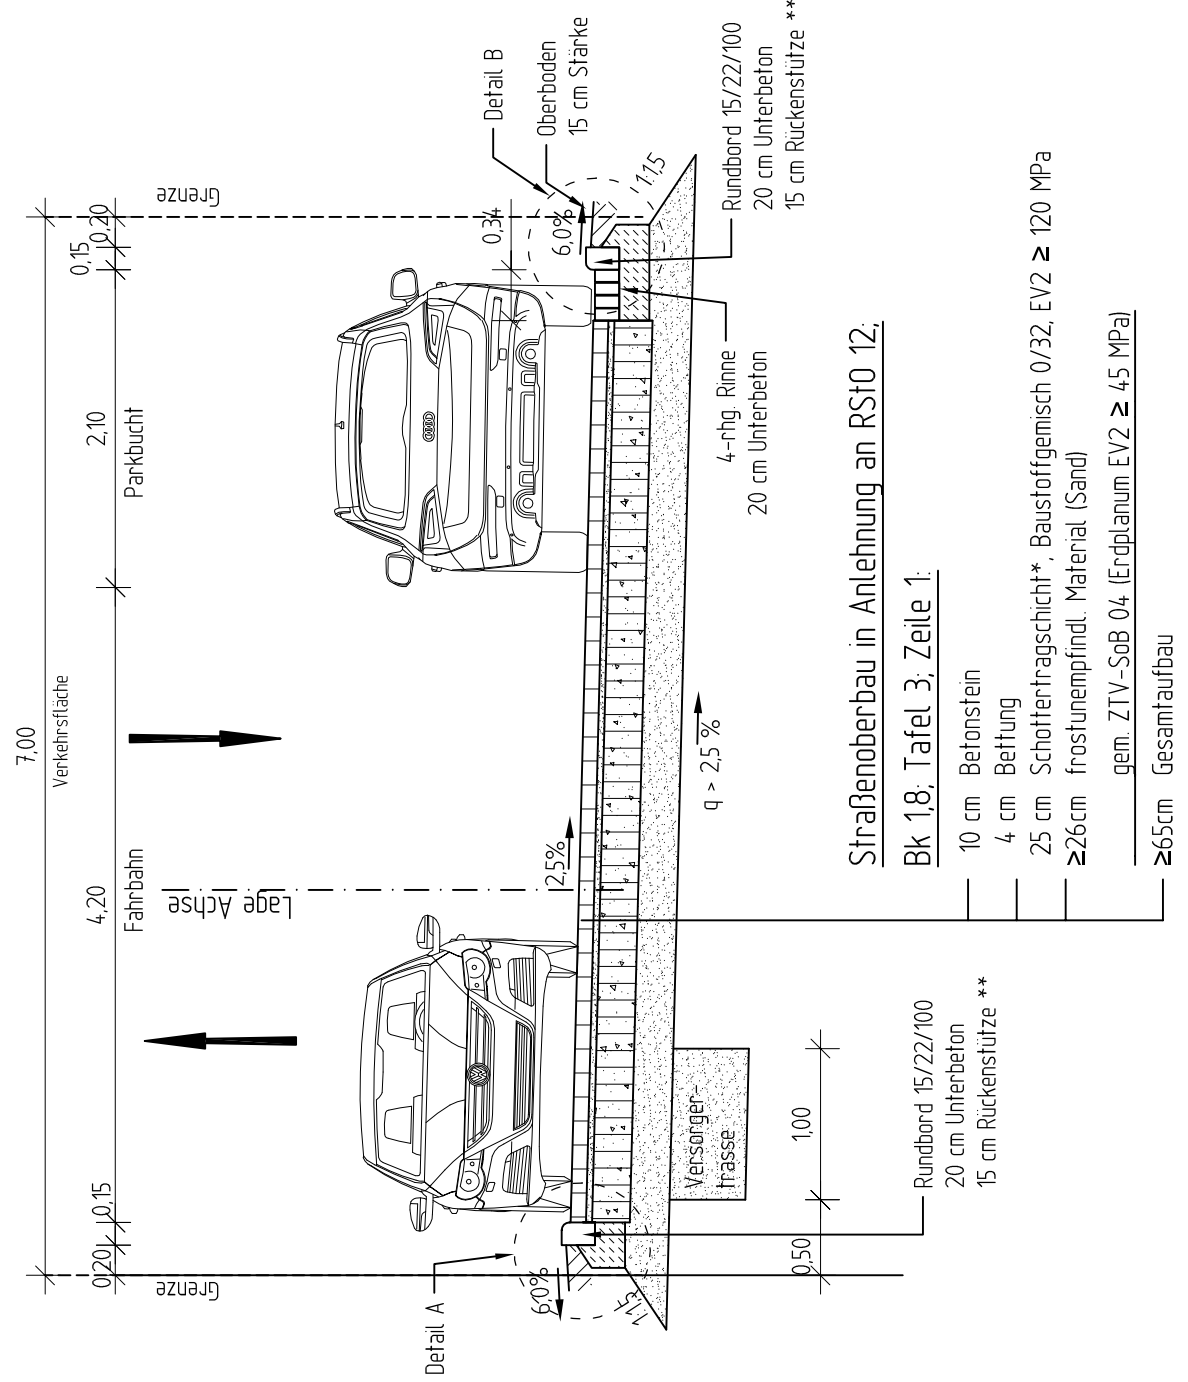

Detail A
Rundbord 15/22,
3 cm Vorstand

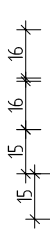


Detail B
4-reihige Rinne
mit Rundbord 15/22

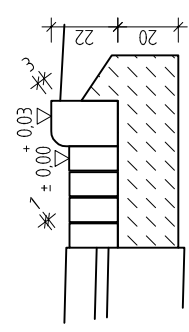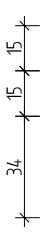

Ausbauquerschnitt B – B

- Endausbau -

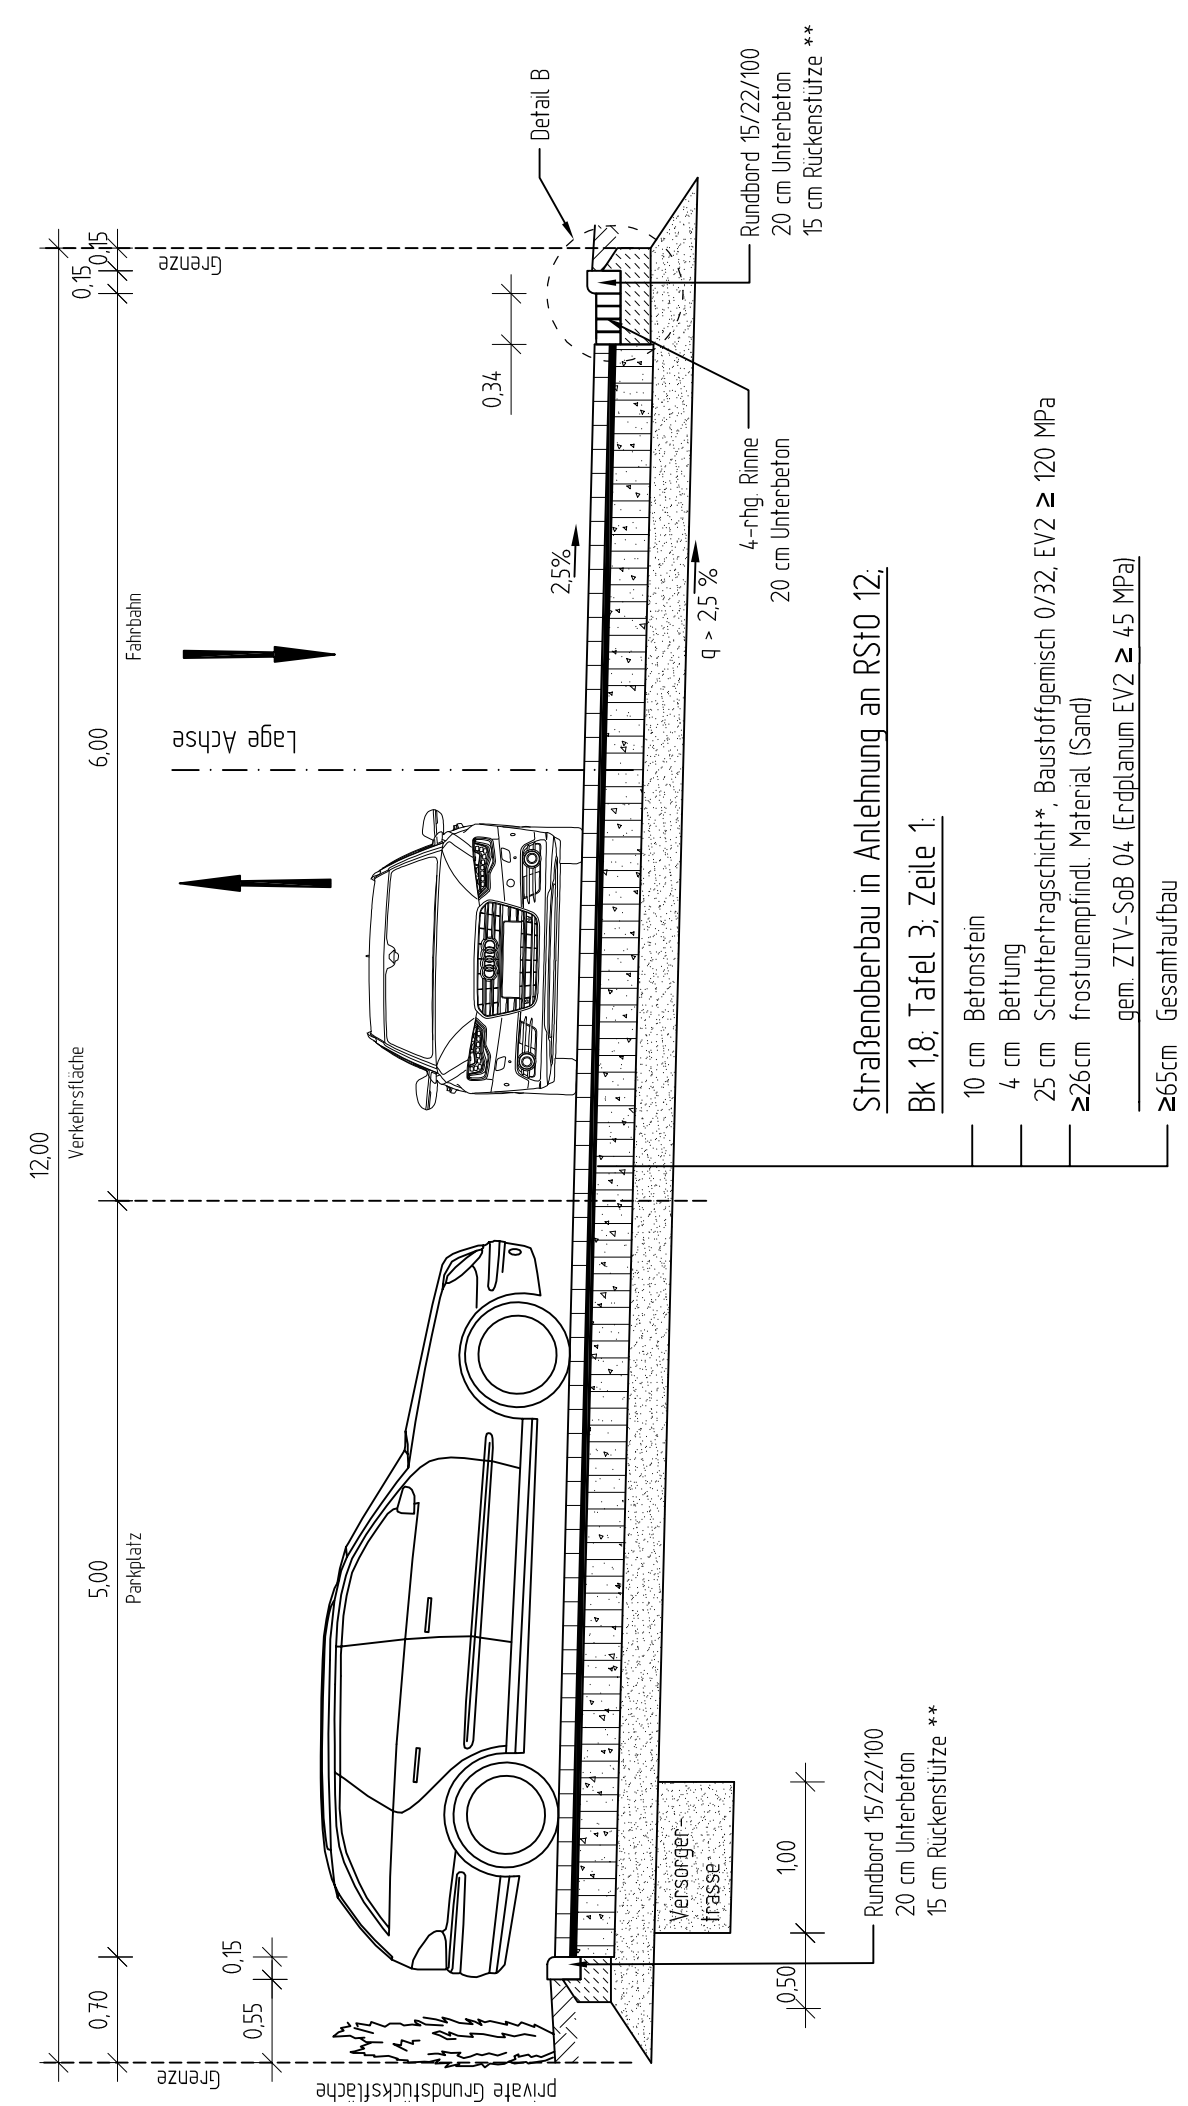

* Hinweis:
vorh. Schottertragschicht der Baustraße
wird vor dem Endausbau durchgefräst und
mit Ergänzungsschotter neu profiliert

** Hinweis:
Bordstein gem. DIT, DIN EN 1340 / DIN 483
Beton C 12/15 gem. DIN 1045-2 / DIN EN 206-1

*** Hinweis:
Der Einbau der Frostschutzschicht für
die zwischenzeitliche Baustraße erfolgt
bereits für den Endausbau

5	Änderung gemäß Abstimmung Stadt Friesoythe	2018-01-16	Bohm-Laing
4	Änderung gemäß Abstimmung Stadt Friesoythe	2017-12-12	Bohm-Laing
3	Änderung gemäß Abstimmung Stadt Friesoythe	2017-11-20	Bohm-Laing
2	Änderung gemäß Abstimmung Stadt Friesoythe	2017-08-28	Bohm-Laing
1	Änderung gemäß aktuellem Ausbaukonzept	2017-07-20	Bohm-Laing
Nr.	Art der Änderung oder Ergänzung	Datum	Aufgestellt

Blattgröße: 430 x 795 mm

BOHMANN-LAING
INGENIEURBERATUNG
STRASSENPLANUNG | KANALPLANUNG | BAUÜBERWACHUNG

Ingenieurberatung
Bohmer Straße 31
49681 Garrel
Telefon: 04474 / 505 23 20
Telefax: 04474 / 505 23 29
BOHMANN-LAING@LAING.DE

bearbeitet: Bohmann-Laing
gezeichnet: Bohmann-Laing
Datum: 23.05.2017

Auftraggeber:
Klaus Hanneken
Amseweg 8a - 26169 Friesoythe
Landkreis Cloppenburg

Unterlage:
Blatt Nr.: 1 (1)
Index: 3

Projekt:	Erschließung Baugebiet "Grüner Hof"	Ausbauquerschnitt
Aufgestellt: Garrel,		M. 1:50
		Konzeptplanung