



Dieser Untertage/Plan darf ohne vorherige Genehmigung des Erstellers nicht veröffentlicht, vervielfältigt oder geändert, noch für ein anderes Bauvorhaben genutzt werden, als für das, das auf dem Plankopf ausgewiesen ist.

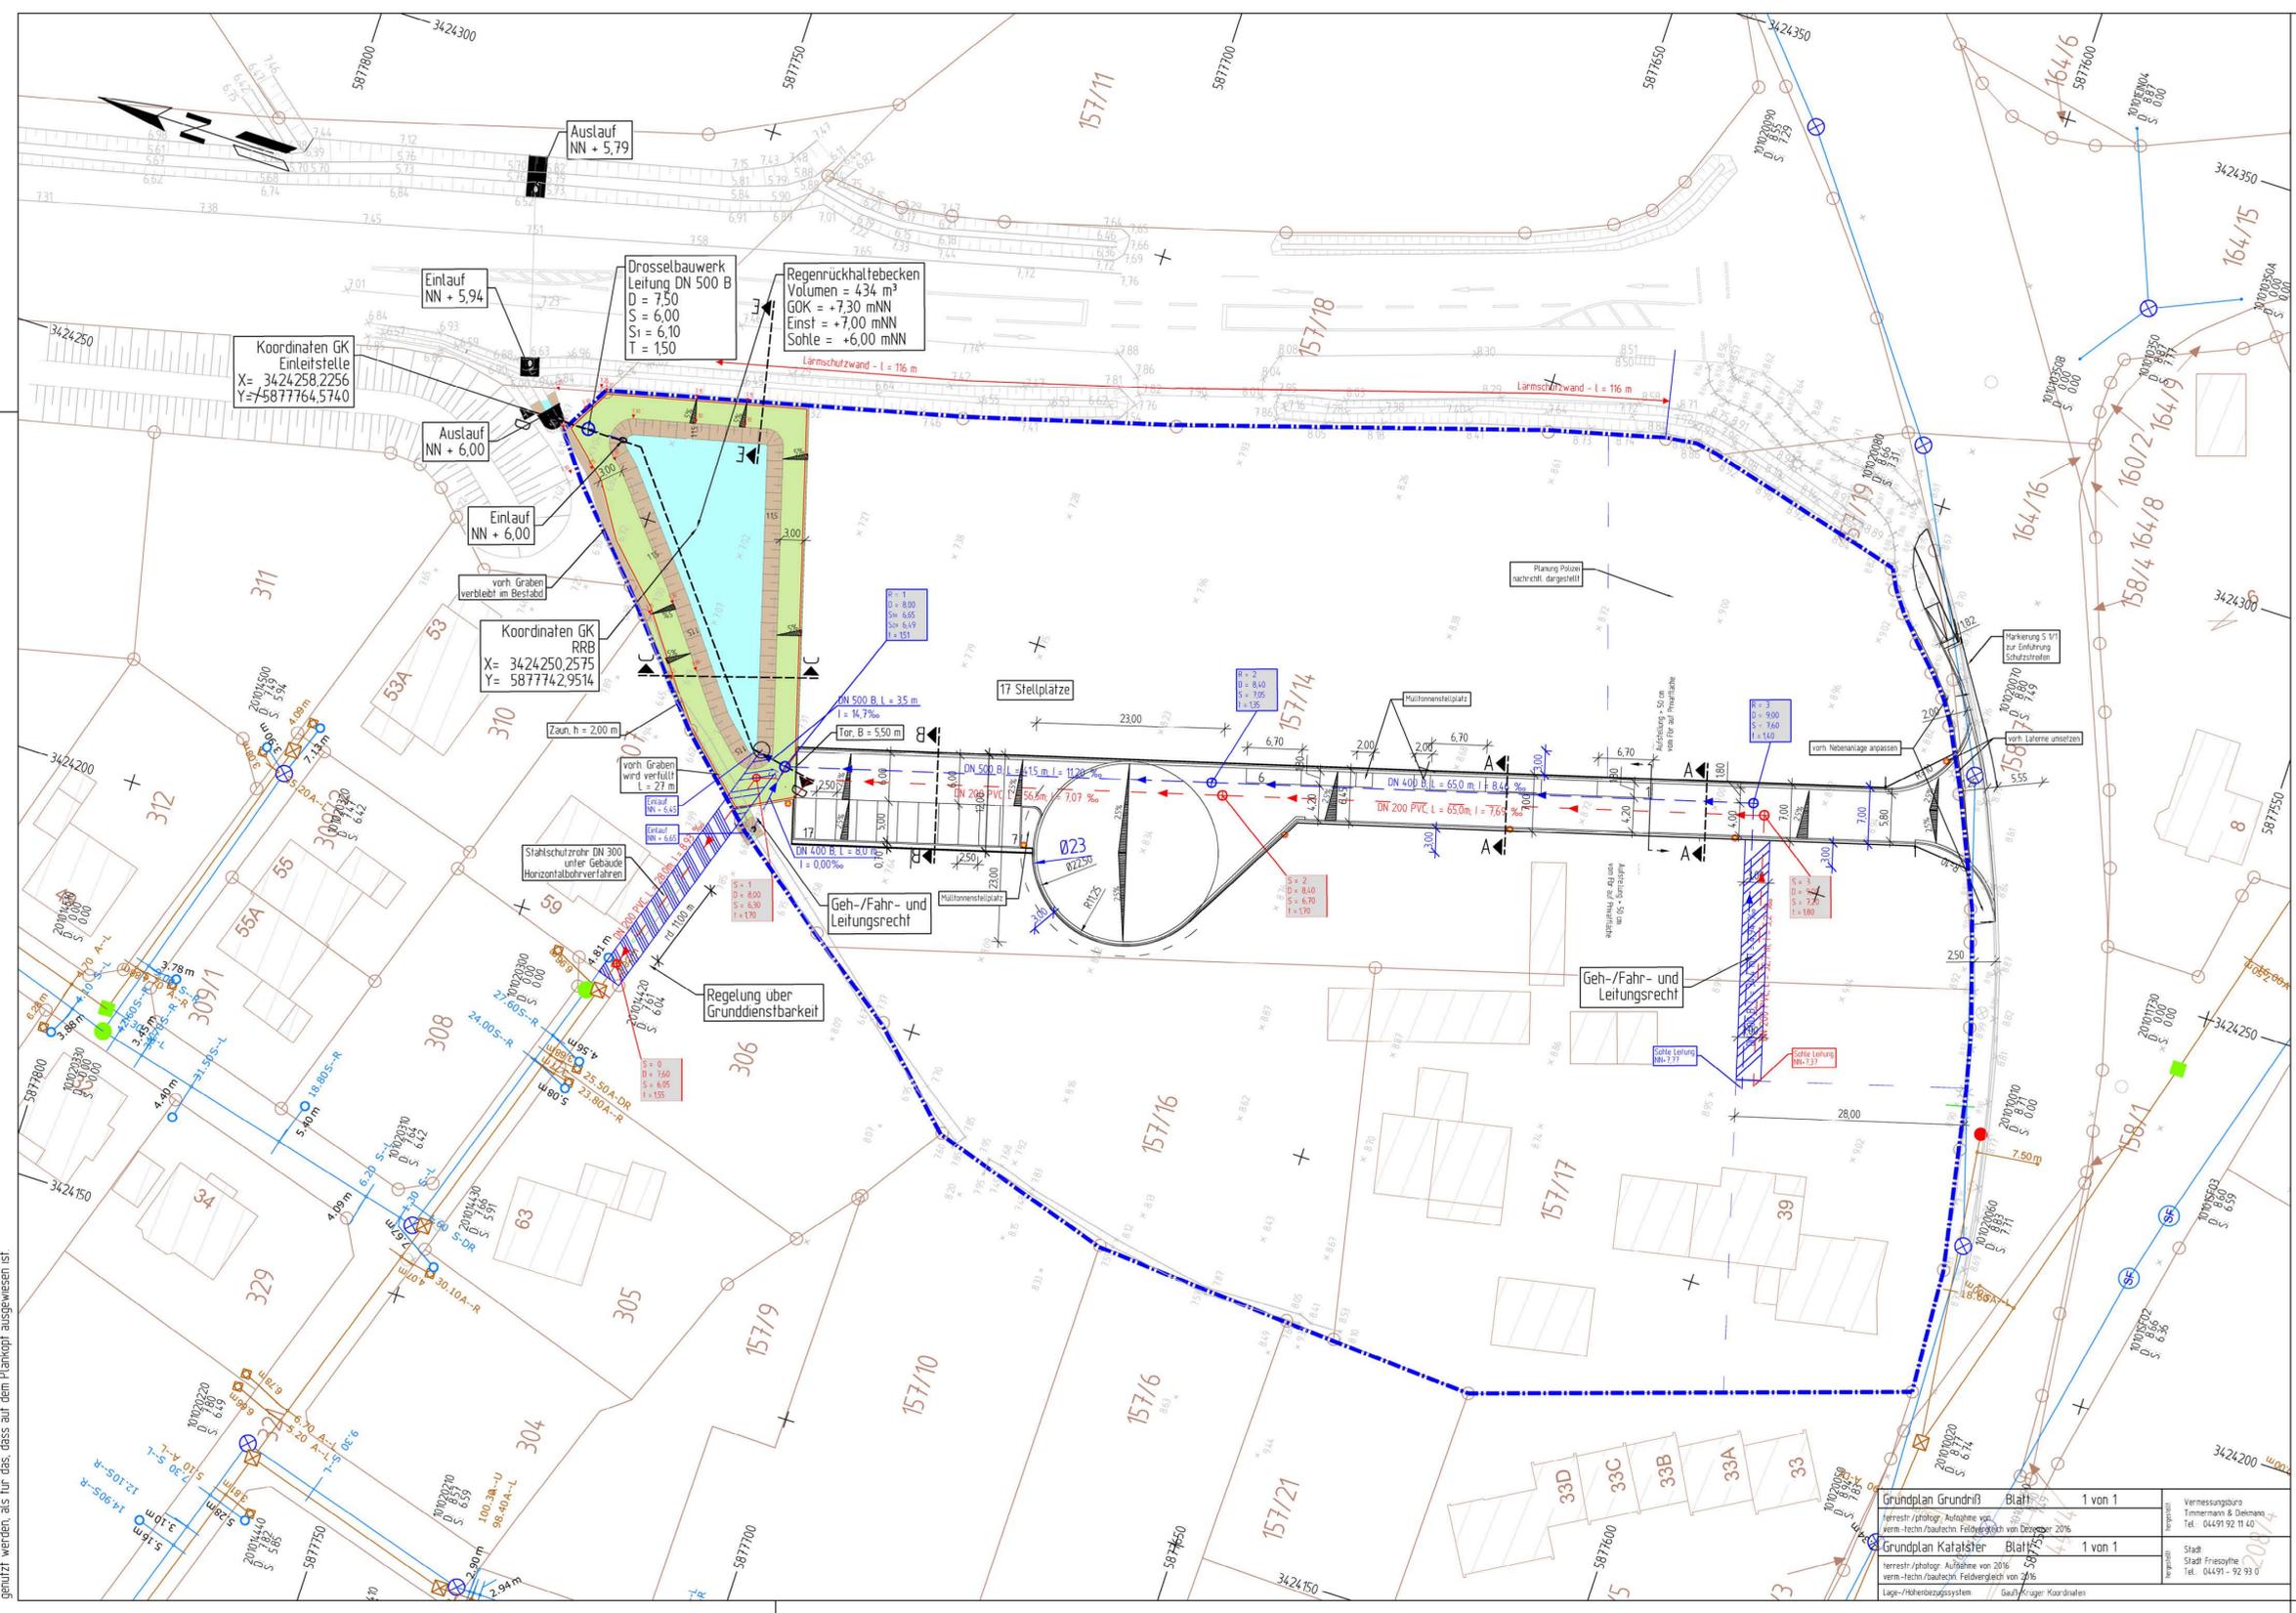

Zeichenerklärung

Legende Regen- / Schmutzwasser

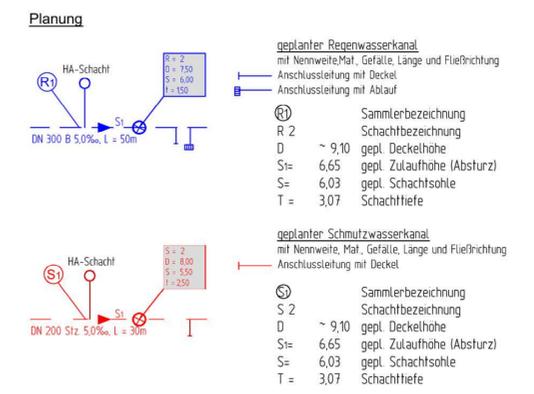

Koordinaten Einleitstelle		Koordinaten RRB	
GK- Koordinaten	UTM	GK- Koordinaten	UTM
X= 3424258,2256	Y= 5877764,5740	X= 3424250,2575	Y= 5877742,9514
X= 32424216,9931	Y= 5875854,9227	X= 32424209,0279	Y= 5875833,3088

Nr.	Art der Änderung oder Ergänzung	Datum	Aufgestellt
10	Vermessung Grenzgraben eingefügt, Änderung gemäß Ausbaugezept	2017-11-20	Bohm-Laing
9	2 Stellplätze ergänzt	2017-11-03	Bohm-Laing
8	Zu- und Ablaufleitung RRB von DN 400 auf DN 500 geändert	2017-10-17	Bohm-Laing
7	Änderung gemäß Abstimmung Friesoythe (LSW und Einseitneigung)	2017-08-24	Bohm-Laing
6	Änderung gemäß Abstimmung Klaus Hanneken	2017-08-23	Bohm-Laing
5	Änderung gemäß Abstimmung Stadt Friesoythe	2017-08-22	Bohm-Laing

Blattgröße: 430 x 610 mm

BOHMANN-LAIING
INGENIEURBERATUNG
STRASSENPLANUNG | KANALPLANUNG | BAUÜBERWACHUNG

Ingenieurberatung | Besselstraße 31 | 49681 Garrel
Telefon: 04474 / 505 23 20 | Telefax: 04474 / 505 23 29 | BOHMANN.LAIING@BOHMANN-LAIING.DE

bearbeitet: Bohmann-Laing | gezeichnet: Bohmann-Laing | Datum: 19.12.2017

Auftraggeber: Klaus Hanneken Amselweg Ba - 26169 Friesoythe Landkreis Cloppenburg	Unterlage: 10
	Blatt Nr.: 1 (1)
	Index:
Projekt: Erschließung Baugebiet "Grüner Hof"	Lageplan - Einzugsgebiet - M. 1:500

Aufgestellt: Garrel, 19.12.2017	Konzeptplanung
---------------------------------------	----------------

Grundplan Grundriß Blatt: 1 von 1	Vermessungsbüro Timmermann & Diekmann Tel. 04491 92 11 40
Grundplan Kataster Blatt: 1 von 1	Stadt Friesoythe Tel. 04491 - 92 93 0