


Dieser Unterlage/Plan darf ohne vorherige Genehmigung des Erstellers nicht veröffentlicht, weiterveräußert oder geändert, noch für ein anderes Bauvorhaben genutzt werden, als für das auf dem Plankopf ausgewiesen ist.

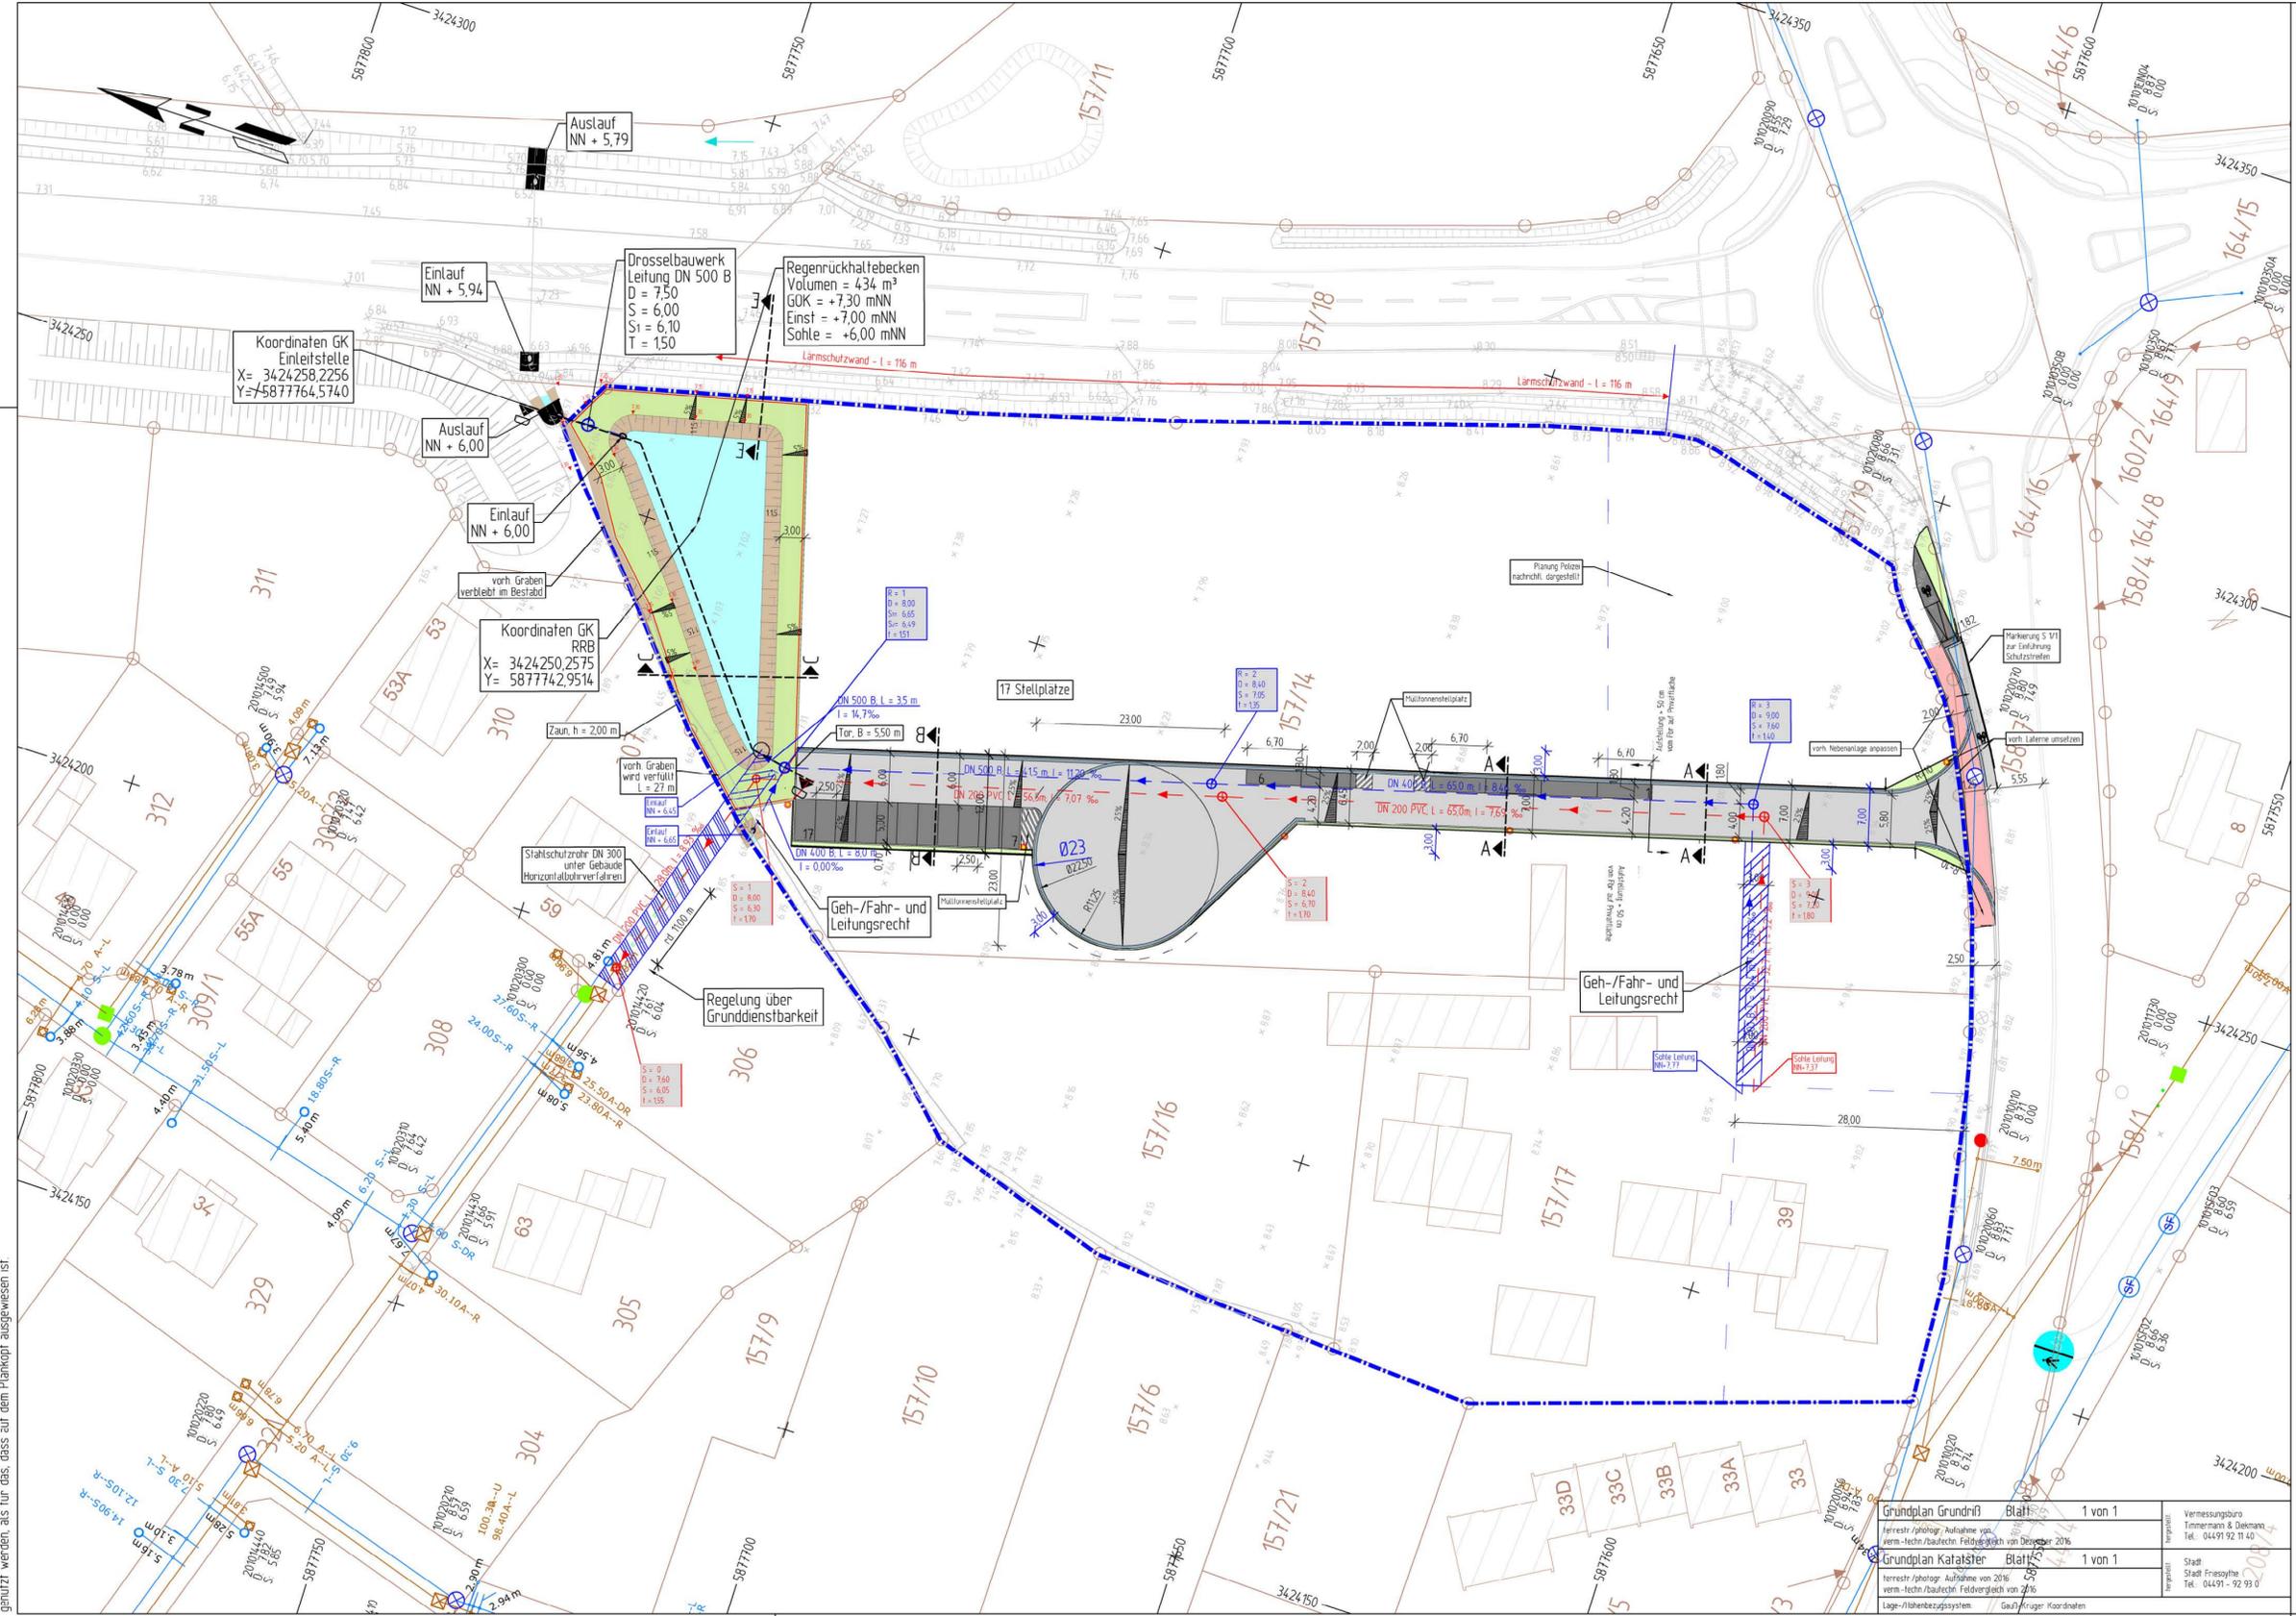

Zeichenerklärung

- Planung**
- Wirtschaftsweg
 - Einschnittsböschung
 - Mulde mit Fließrichtung
 - Straßenebenenflächen
 - Fahrbahn mit Achse
 - Bankett
 - Radweg
 - Gehweg
 - Fahrbahnteiler / Insel / Parkstreifen
 - Bankett mit Zufahrt
 - gemein. Geh- und Radweg m. Zufahrt
 - Lärmschutzwand
 - Einzugsgebiet (EG) = 15 102 m²
 - Name/Nr. Ein-/Teileinzugsgebiet
 - Fläche Einzugsgebiet
 - Fläche Versiegelung
 - Lampe Linux LCS

Legende Regen- / Schmutzwasser

- Planung**
- geplanter Regenwasserkanal**
 mit Nennweite, Mat., Gefälle, Länge und Fließrichtung
 Anschlussleitung mit Deckel
 Anschlussleitung mit Ablauf
- geplanter Schmutzwasserkanal**
 mit Nennweite, Mat., Gefälle, Länge und Fließrichtung
 Anschlussleitung mit Deckel
- HA-Schacht**
 DN 300 B 5,0‰, L = 50m
- HA-Schacht**
 DN 200 Stz 5,0‰, L = 30m
- Sammlerbezeichnung**
 R 2 Schachtbezeichnung
 D ~ 9,10 gepl. Deckelhöhe
 S1= 6,65 gepl. Zulathöhe (Absturz)
 S= 6,03 gepl. Schachtsohle
 T = 3,07 Schachttiefe
- Sammlerbezeichnung**
 S 2 Schachtbezeichnung
 U ~ 9,10 gepl. Deckelhöhe
 S1= 6,65 gepl. Zulathöhe (Absturz)
 S= 6,03 gepl. Schachtsohle
 T = 3,07 Schachttiefe

Koordinaten Einleitstelle		Koordinaten RRB	
GK- Koordinaten	UTM	GK- Koordinaten	UTM
X= 3424258,2256	X= 32424216,9931	X= 3424250,2575	X= 32424209,0279
Y= 5877764,5740	Y= 5875854,9227	Y= 5877742,9514	Y= 5875833,3088

Nr.	Art der Änderung oder Ergänzung	Datum	Aufgestellt
12	Änderung gemäß Abstimmung Friesoythe	2018-16-01	Bohm-Laing
11	Änderung Einmündung, Trennung Fußgänger + Radfahrer	2018-11-01	Block
10	Überhangstreifen B = 70 cm bei Parkplätzen ergänzt	2017-12-06	Bohm-Laing
9	2 Stellplätze ergänzt	2017-11-03	Bohm-Laing
8	Zu- und Ablaufleitung RRB von DN 400 auf DN 500 geändert	2017-10-17	Bohm-Laing
7	Änderung gemäß Abstimmung Friesoythe (LSW und Einseitneigung)	2017-08-24	Bohm-Laing

Blattgröße: 430 x 795 mm

BOHMANN-LAING
 INGENIEURBERATUNG
 STRASSENPLANUNG | KANALPLANUNG | BAUÜBERWACHUNG

Ingenieurberatung: Böhmer Straße 31, 49681 Garrel
 Telefon: 04474 / 505 23 20, Telefax: 04474 / 505 23 29, BOHMANN-LAING@ONLINE.DE

bearbeitet: Bohmann-Laing, gezeichnet: Bohmann-Laing, Datum: 22.05.2017

Auftraggeber:	Klaus Hanneken Amselweg 8a - 26169 Friesoythe Landkreis Cloppenburg	Unterlage: 10
		Blatt Nr.: 1 (1)
		Index: 5
Projekt:	Erschließung Baugebiet "Grüner Hof"	Lageplan - Entwässerung - M. 1:500

Aufgestellt: Garrel,	Konzeptplanung
-------------------------	----------------

Grundplan Grundriß Blatt: 1 von 1
 Vermaßungsamt: Timmermann & Diekmann
 Tel.: 04491 92 11 40

Grundplan Kataster Blatt: 1 von 1
 Stadt Friesoythe
 Tel.: 04491 - 92 93 0

Lage-/Flächenbezugssystem: Gauß-Krüger-Koordinaten

W:\Daten\Übären\ - AUFTRÄGE\2014_03 B.\Ingenieurbüro Hanneken\03-HAN-16-01 Erschließung Böseler Straße-Niederachse\02-Planung\04-Plane - Zeichnungen\L-PLAN.dwg