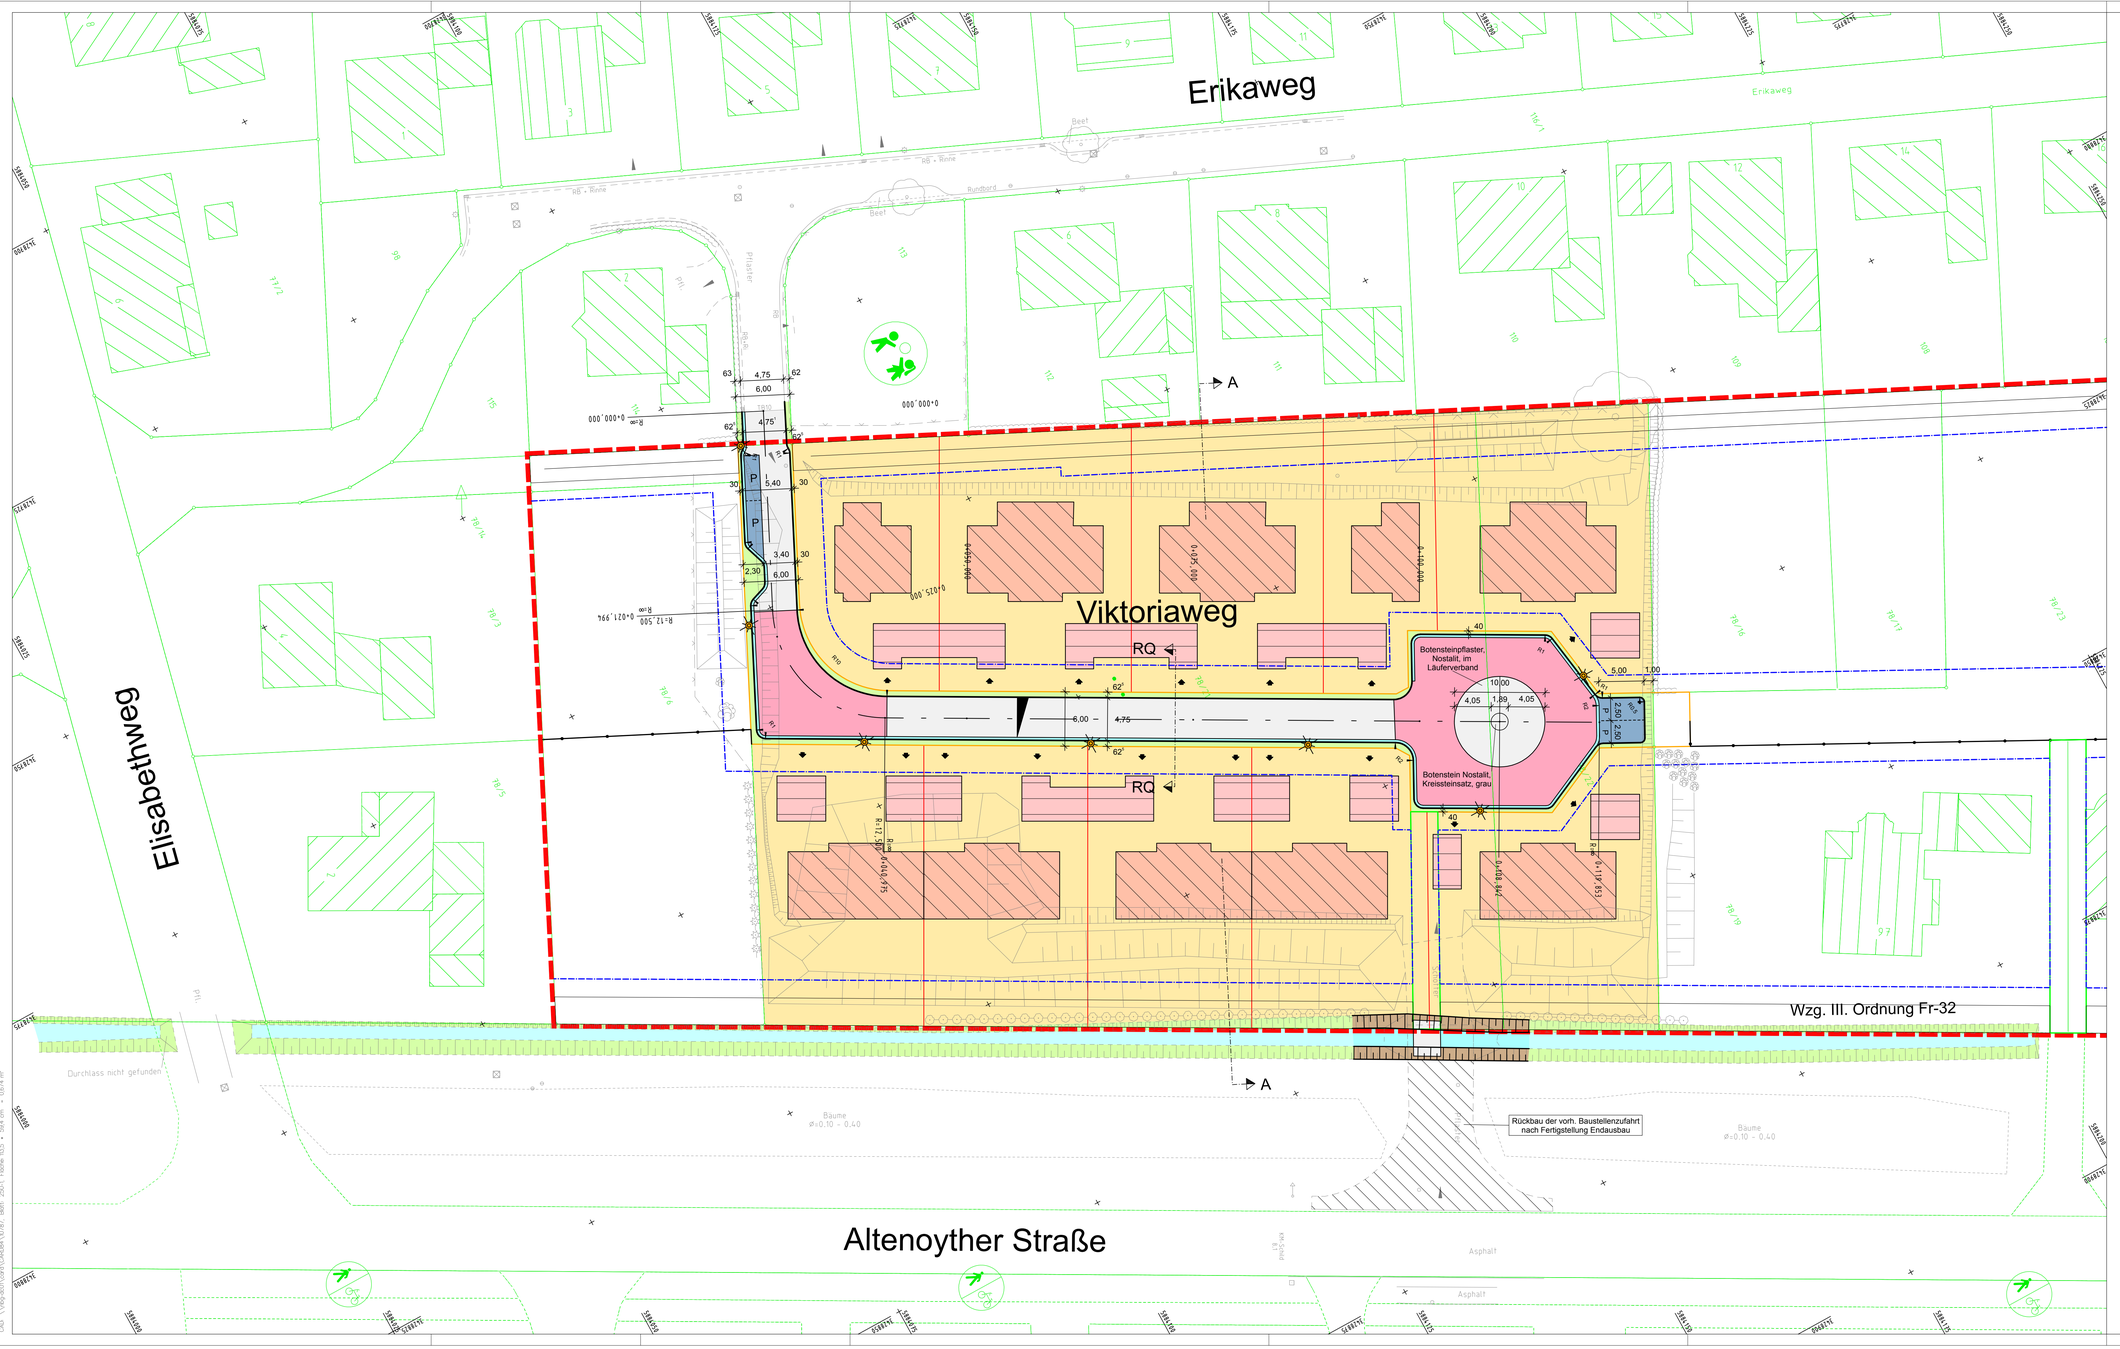
Erikaweg
Elisabethweg
Viktoriaweg
Altenoyther Straße
Wzg. III. Ordnung Fr-32
RQ
RQ
A
A
Botensteinpflaster, Nostalit, im Läuferverband
Botenstein Nostalit, Kreissteinsatz, grau
Rückbau der vorh. Baustellenzufahrt nach Fertigstellung Endausbau
Durchlass nicht gefunden
Bäume Ø=0,10 - 0,40
Bäume Ø=0,10 - 0,40
Asphalt
Asphalt
Rad + Rinne
Rad + Rinne
Rundbord
Beet
Beet
Pflaster
Pflaster
Pflaster