




Stadt Friesoythe Der Bürgermeister

Alte Mühlenstraße 12
26169 Friesoythe
B 3 - Stadtenwicklung
B. 70 Grundstücks- und Gebäudemanagement

Auszug aus dem Liegenschaftskataster

Liegenschaftskarte 1:1500
Erstellt am 05.06.2018

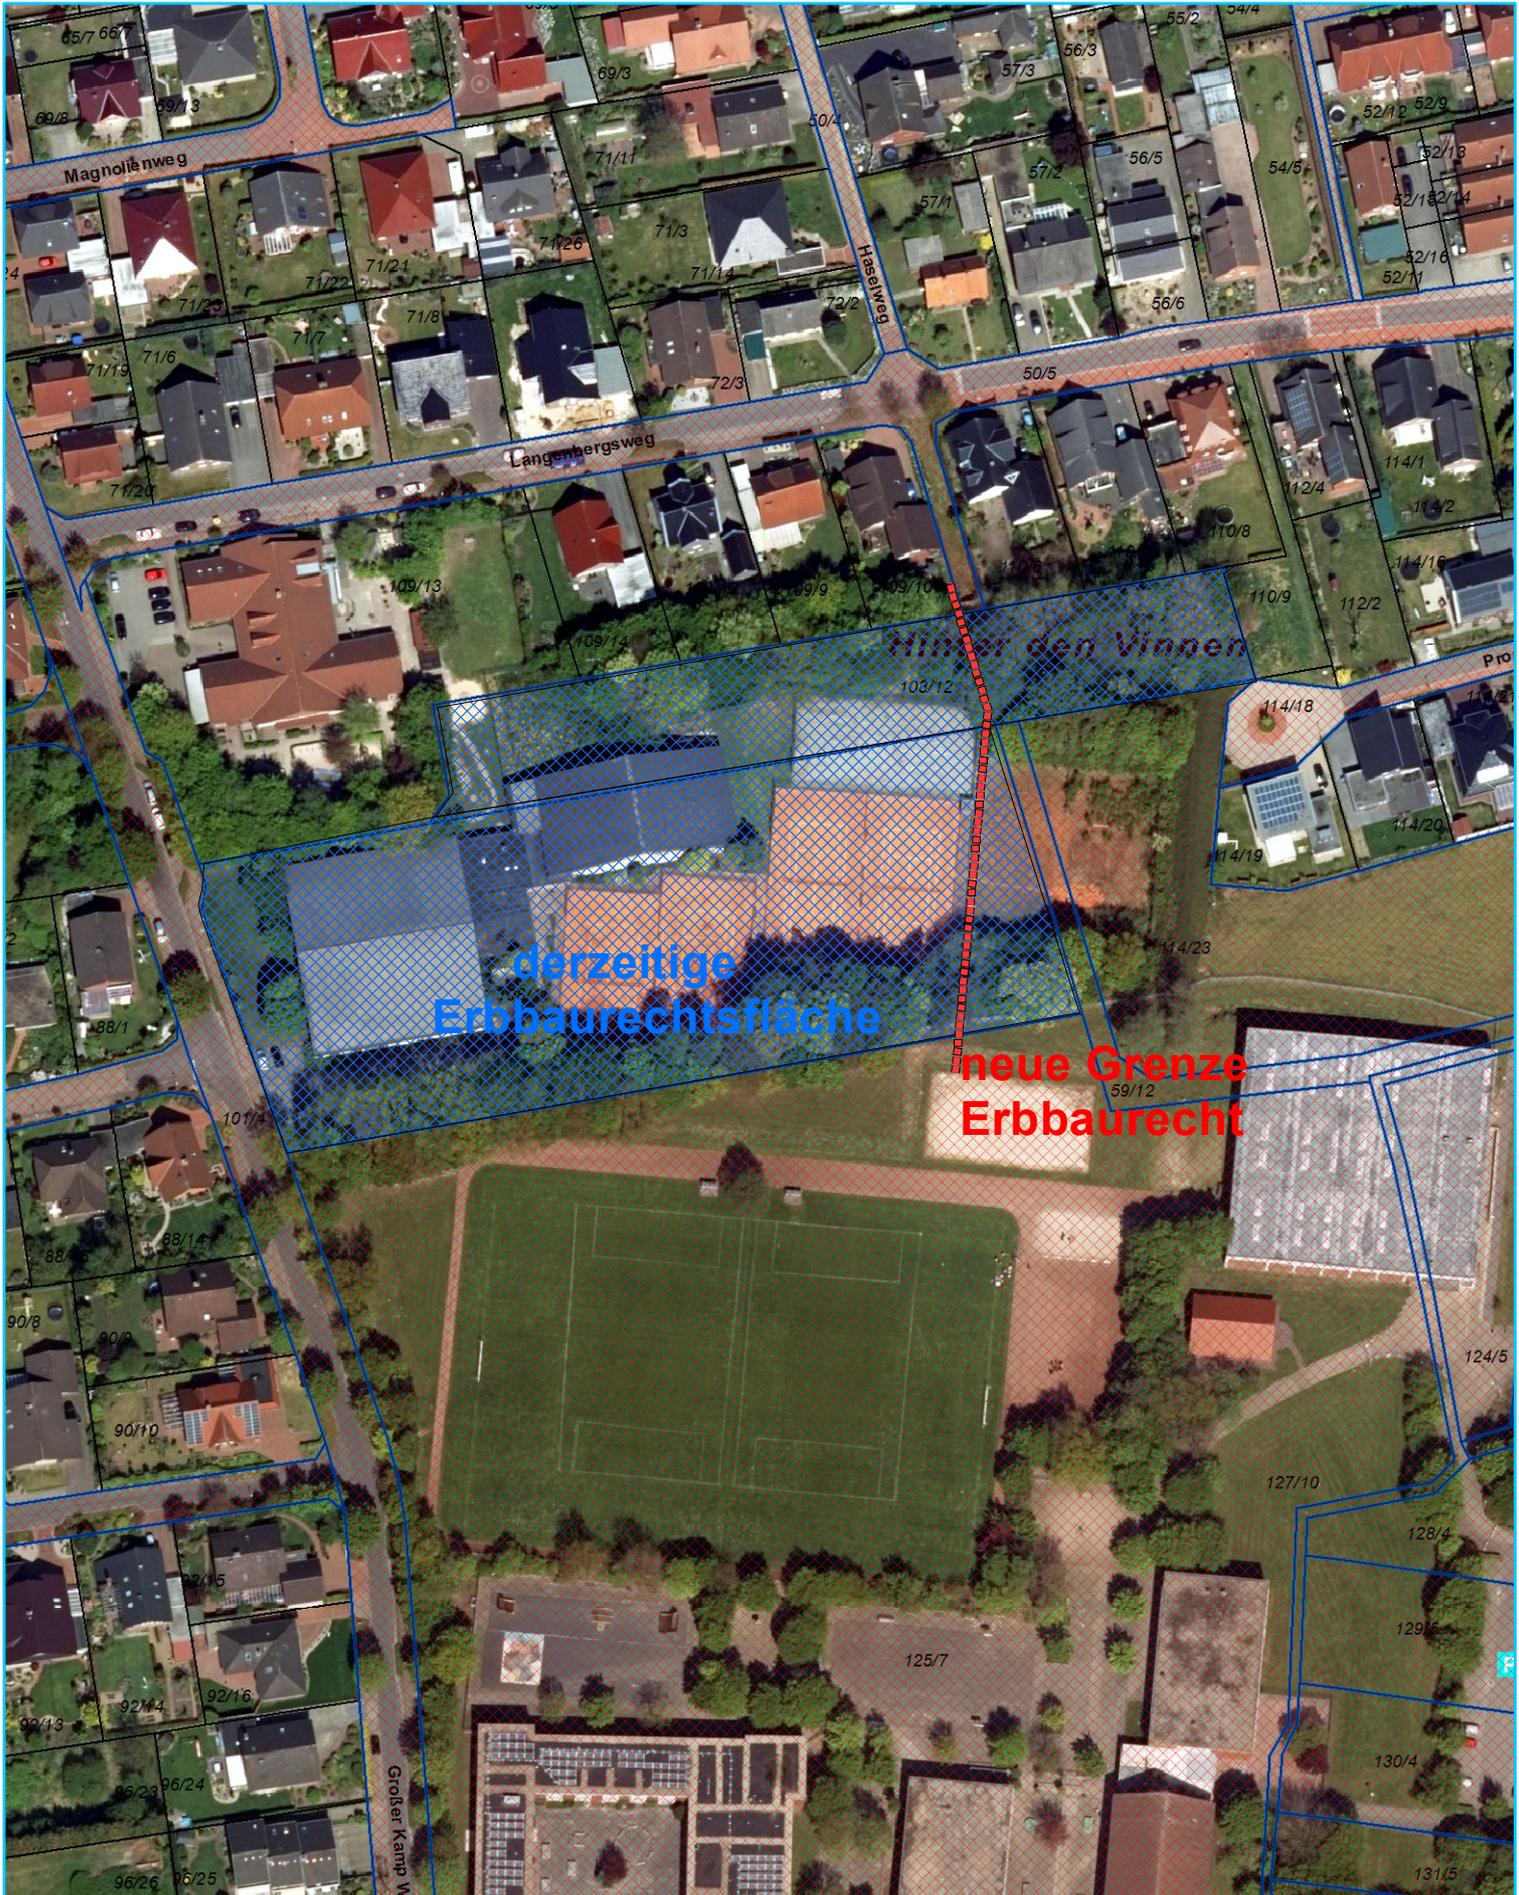

0 10 20 30 Meter

- Gebrauchs Auskunft -