

E 417259 m

N 5874148 m

BP009ab

BP002_Neusch

bp003__00_neuschrarrel

BP192__00

BP086

N 5873887 m


LGLN

E 416885 m

© 2018, Quelle: Auszug aus den Geobasisdaten der Niedersächsischen Vermessungs- und Katasterverwaltung, www.lgk.niedersachsen.de

0 50 Meter

1:1.000

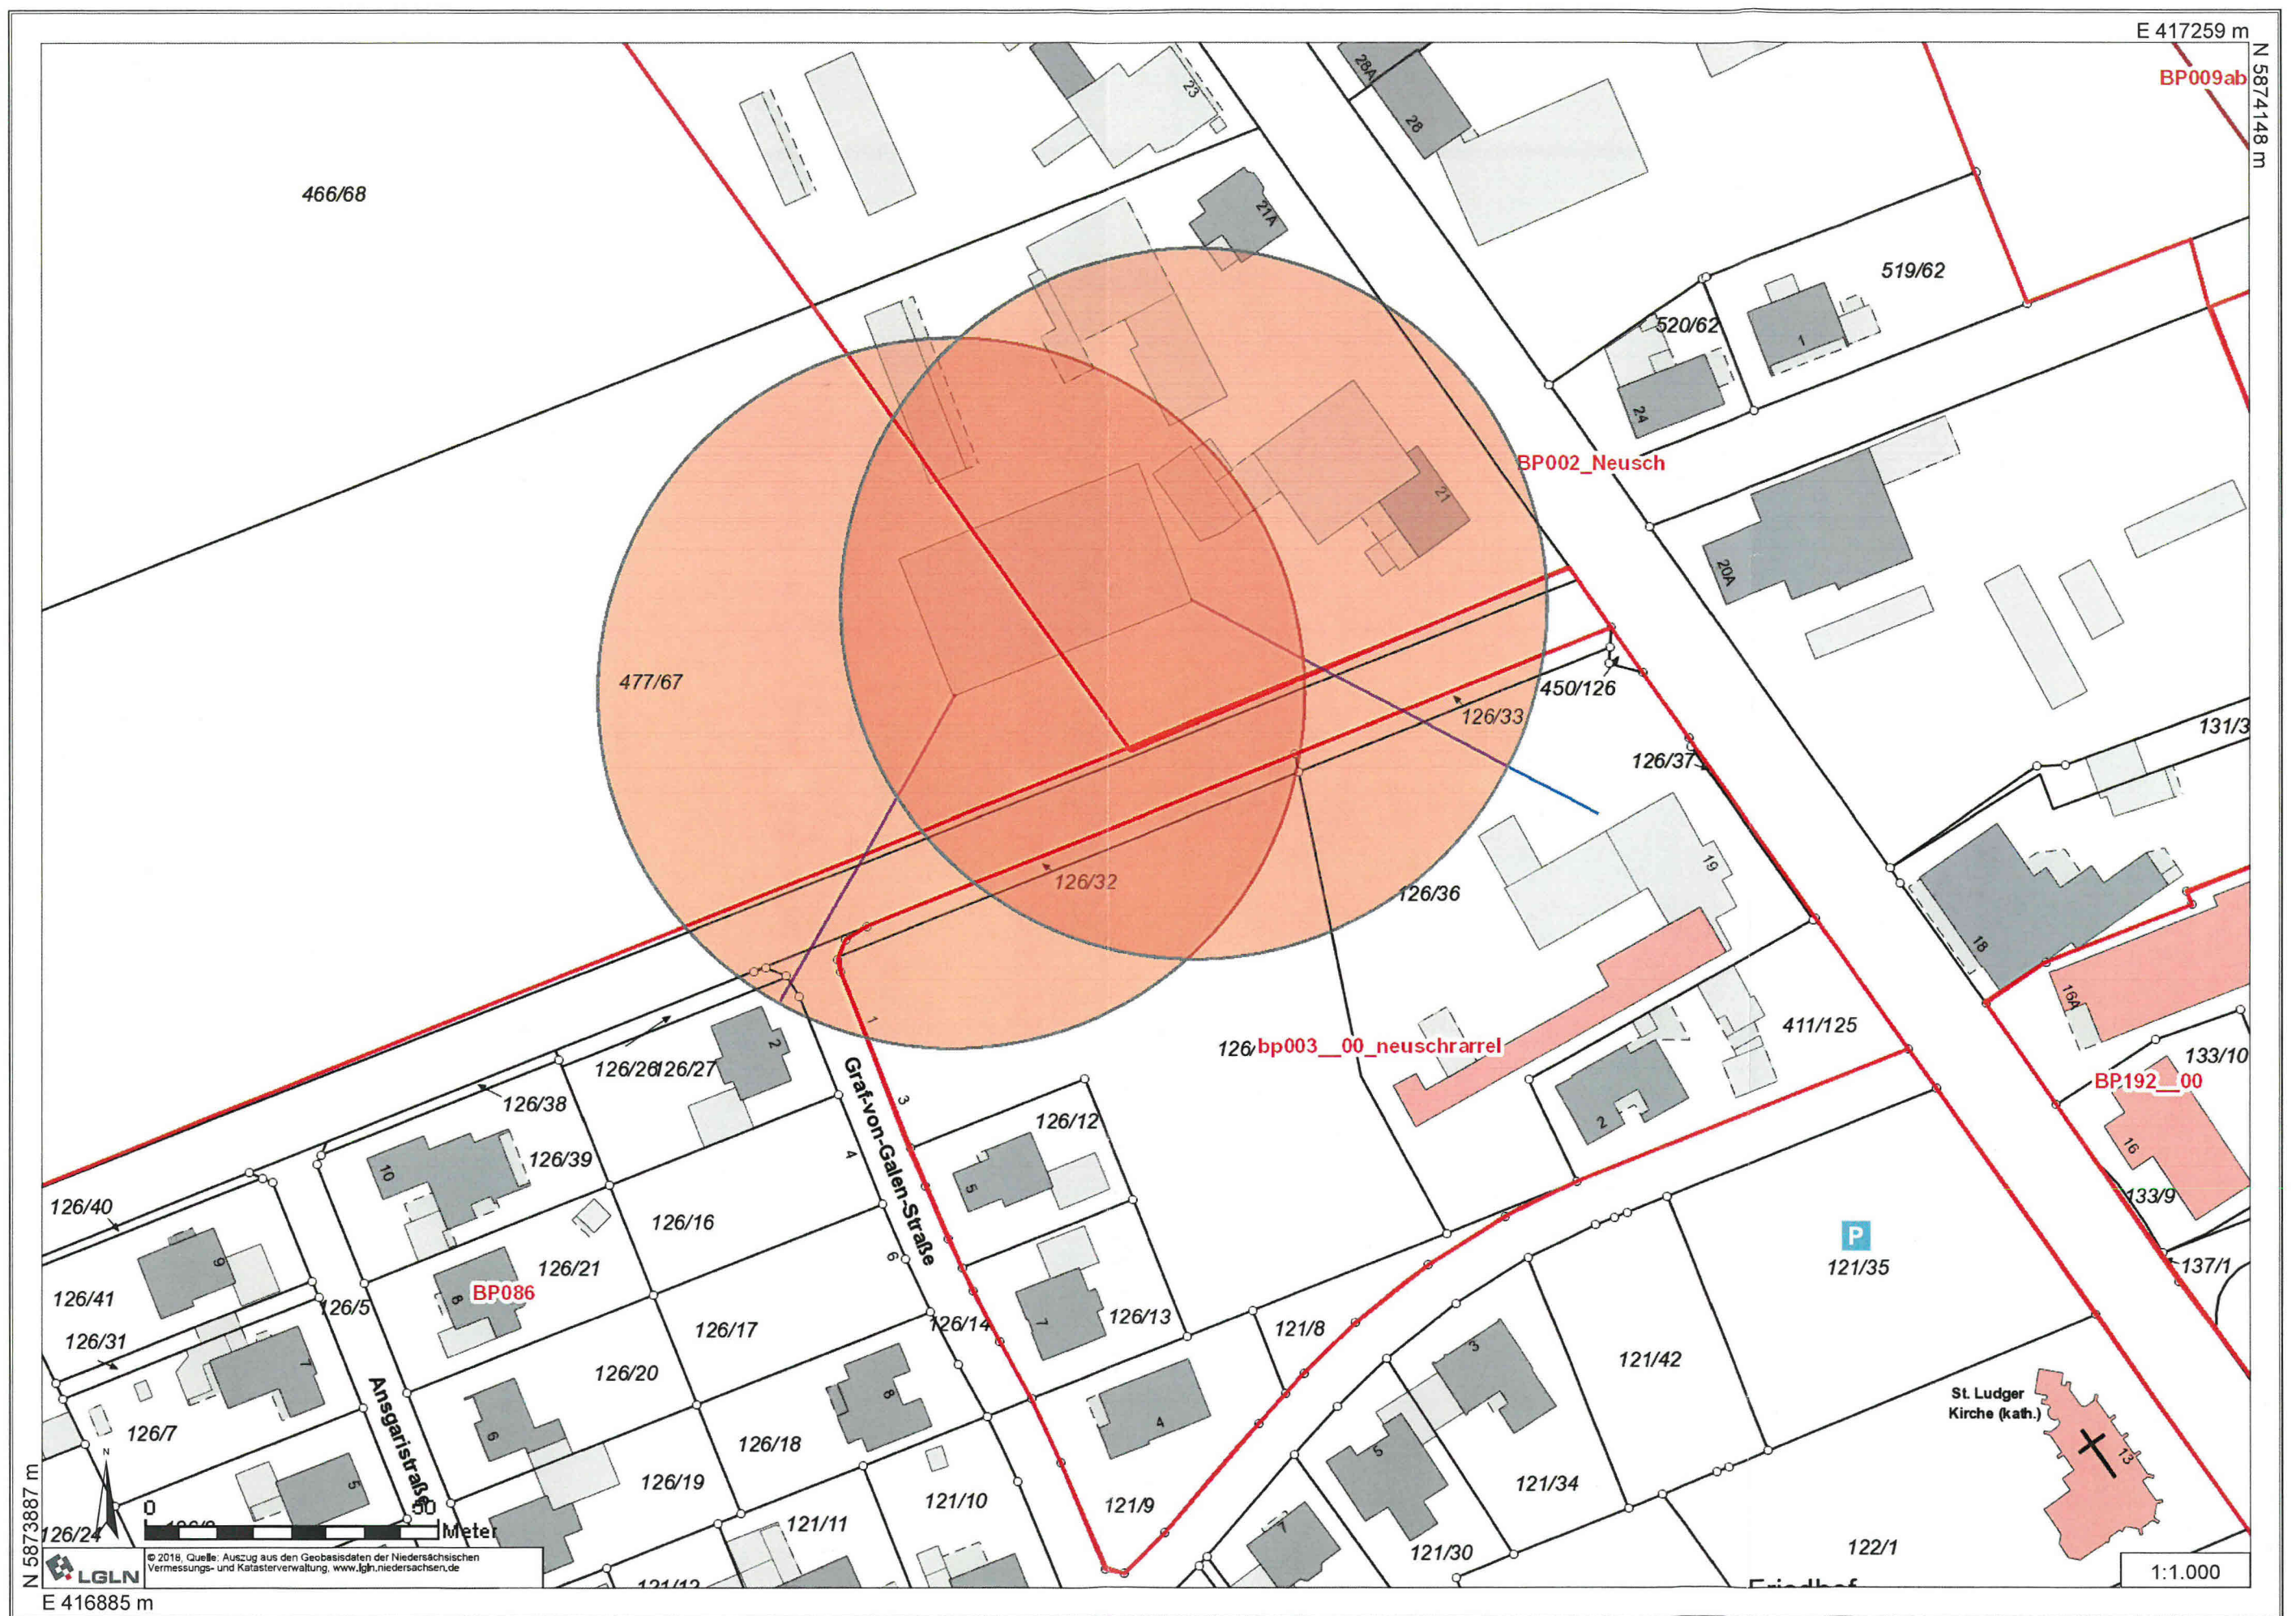

477167



- | | |
|---|---|
|  | gepl. SW-Kanal mit Schacht |
|  | gepl. SW-Hausanschlußschacht |
|  | gepl. RW-Kanal mit Schacht |
|  | gepl. RW-Hausanschlußschacht |
|  | gepl. RW-Hausanschluß blind |
|  | gepl. Grenzen |
|  | mit Geh-, Fahr- und Leitungsrechten zu belastende Flächen |
|  | gepl. Abbruch Gebäude |



Rathaus am Stadtpark
Alte Mühlenstraße 12
26169 Friesoythe
Tel. 04491-9293-0
Fax 04491-9293-300
rathaus@friesoythe.de

Maßnahme / Vorhaben:

Mobilisierung von Wohnbaugrundstücken im OT Neuscharrel

Erschließung von Wohnbaugrundstücken zwischen
Achterhöfner Straße und Ludgeristraße (Alter Schützenplatz)

hier: SW und RW-Kanal

Bauteil: **Lageplan**

Maßstab: 1:500

Ausfertigung:

Anlage:

Aufgestellt:
Friesoythe, den
Der Bürgermeister
i. A.

Vorentwurfsplanung

Entwurfsplanung

Ausführungsplanung

Geplant:

Corbes

Bearbeitet:

Gezeichnet:

25 05 17 11:1

17.05.17 Nei
Geändert:

Geändert:

18.05.17 Nei

--	--

100

[illegible]

10

100

1	2	
---	---	---	---	---	---	---	---	---	----	----	-----

Blatt-Nr.:

1

Aktenzeichen:

642-30-

Planogröße:

Planglouse.
0.580x0.420

0,580x0,420